


PLAN TOPOGRAFIC

Scara 1:500

Adresa : Com. Bogdan Vodă, Sat Bocicoel, jud. Maramureș
Beneficiar

JUDEȚUL MARAMUREȘ

Adresa : Mun.Baia Mare, str. Gheorghe Șincai, nr. 46,
jud.Maramureș.

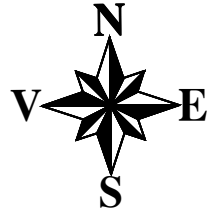

691300

691300

Legendă

	Limita coridier de expropriere
	Suprafață propusă pentru expropriere
50972	Nr.cadastral
	Limită nr. cadastral
	Limită nr. cadastral drum județean
	Carosabil
	Acces
	Gard
	Podet
	Șanț
	Copaci
	Taluz

Pozitie imobil si suprafata de teren propusa pentru expropriere, identificata pe nr. topo/cad. din CF, avand proprietar din domeniul public/privat

S=8 mp
364 C.F.1972 Bogdan Voda, nr. topo.6834
Proprietar nelidentificat

S=105 mp
1 Nr. topo 75
Proprietar nelidentificat

DJ 188
50527

50527

Sistem de proiecție Stereo 70

Nivelul de referință Marea Neagră 75

691250

691250

Certific amplasamentul

Notă:Planul topografic servește la identificarea amplasamentelor coridoarelor de expropriere în vederea exproprierii terenurilor aferente drumurilor județene cuprinse în proiectul "MARA NORD"

Prezentul document receptionat este valabil insotit de procesul verbal de receptie nr. 1383/2025
8753/13.10.2025

Executant:

SC RAICAD-GIS SRL-D
Clasa III, RO-B-J, Nr. 2010/2021
ing. BODEA Mircea Iuliu
Categ. B, RO-MM-F, Nr. 0060

Data: 24.09.2025

448850


PLAN TOPOGRAFIC

Scara 1:500

Adresa : Com. Bogdan Vodă, Sat Bocicoel, jud. Maramureș
Beneficiar

JUDEȚUL MARAMUREȘ

Adresa :Mun.Baia Mare, str. Gheorghe Șincai, nr. 46,
jud.Maramureș.

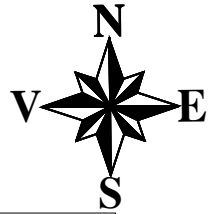

Legendă

- Limita coridier de expropriere
- Suprafață propusă pentru expropriere
- 50972 Nr.cadastral
- Limită nr. cadastral
- Limită nr. cadastral drum județean
- Carosabil
- Acces
- Construcție
- Gard
- ▭ Podeț
- Șanț
- Copaci
- Taluz

S=105 mp Poziție imobil si suprafata de teren propusa pentru expropriere, identificata pe nr. topo/cad. din CF, avand proprietar din domeniul public/privat

1 Nr. topo 75

Proprietar neidentificat

690950

690950

690900

690900

S=175 mp
365 C.F.476 Bogdan Voda, nr. topo.6827
Proprietar neidentificat

Sistem de proiecție Stereo 70
Nivelul de referință Marea Neagră 75

Notă:Planul topografic servește la identificarea amplasamentelor coridoarelor de expropriere în vederea exproprierii terenurilor aferente drumurilor județene cuprinse în proiectul "MARA NORD"

Prezentul document receptionat este valabil insotit de procesul verbal de receptie nr. 1383/2025
8753/13.10.2025

Certific amplasamentul


690850

690850

Executant:

SC RAICAD-GIS SRL-D
Clasa III, RO-B-J, Nr. 2010/2021
ing. BODEA Mircea Iuliu
Categ. B, RO-MM-F, Nr. 0060

Data: 24.09.2025

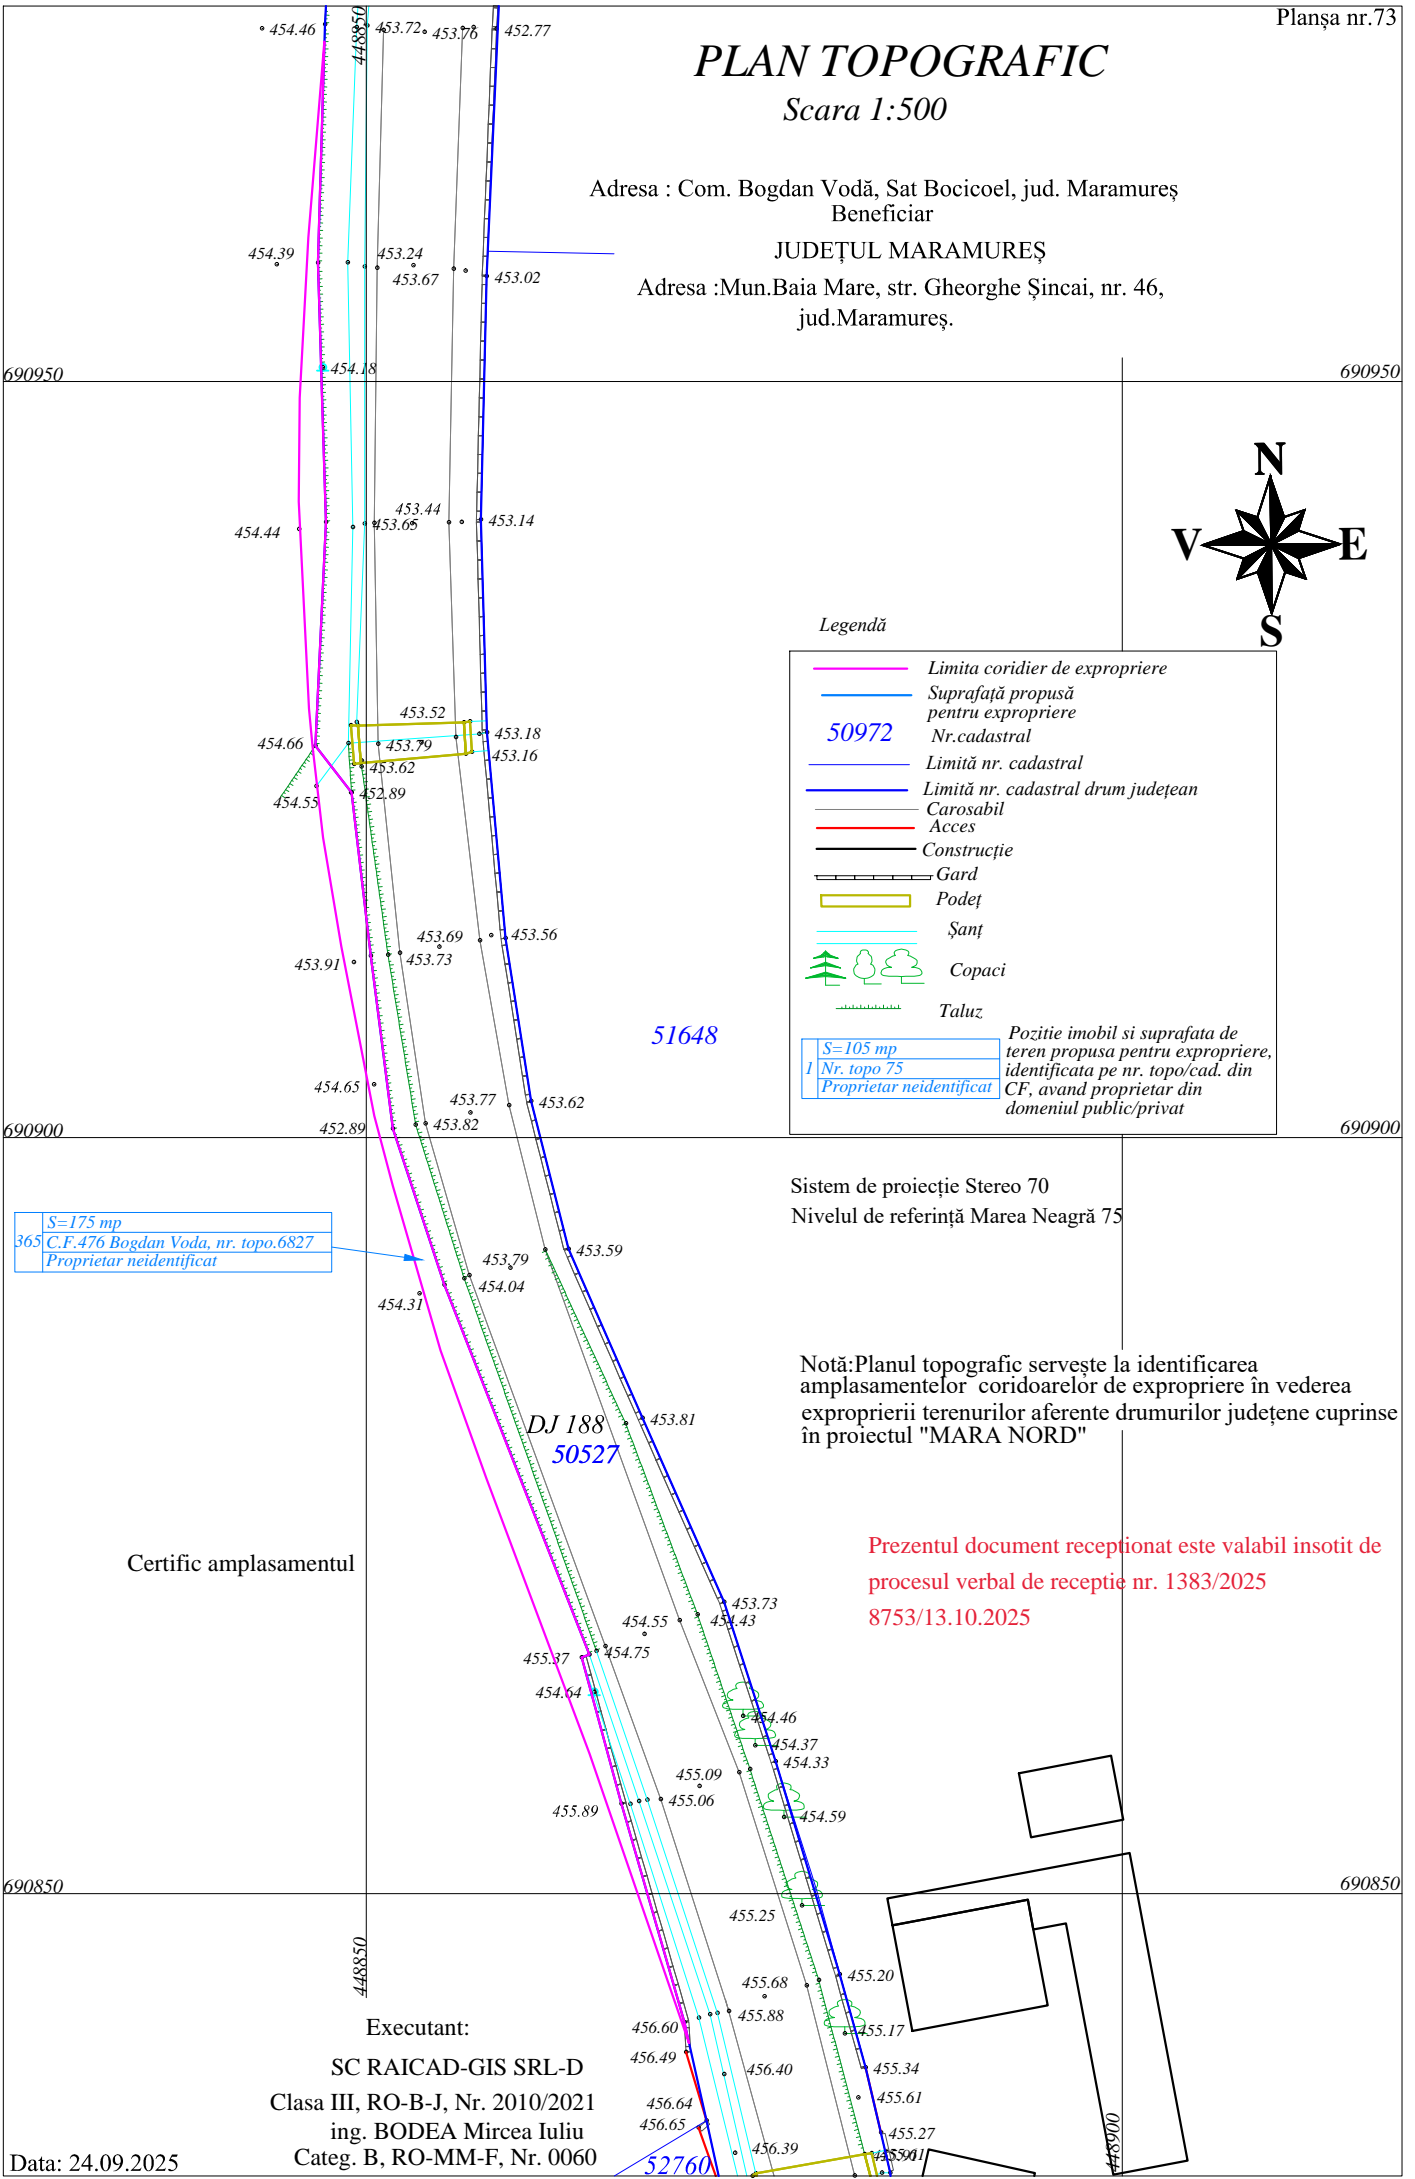



PLAN TOPOGRAFIC

Scara 1:500

Adresa : Com. Bogdan Vodă, Sat Bocicoel, jud. Maramureș
Beneficiar

JUDEȚUL MARAMUREȘ

Adresa : Mun. Baia Mare, str. Gheorghe Șincai, nr. 46,
jud. Maramureș.

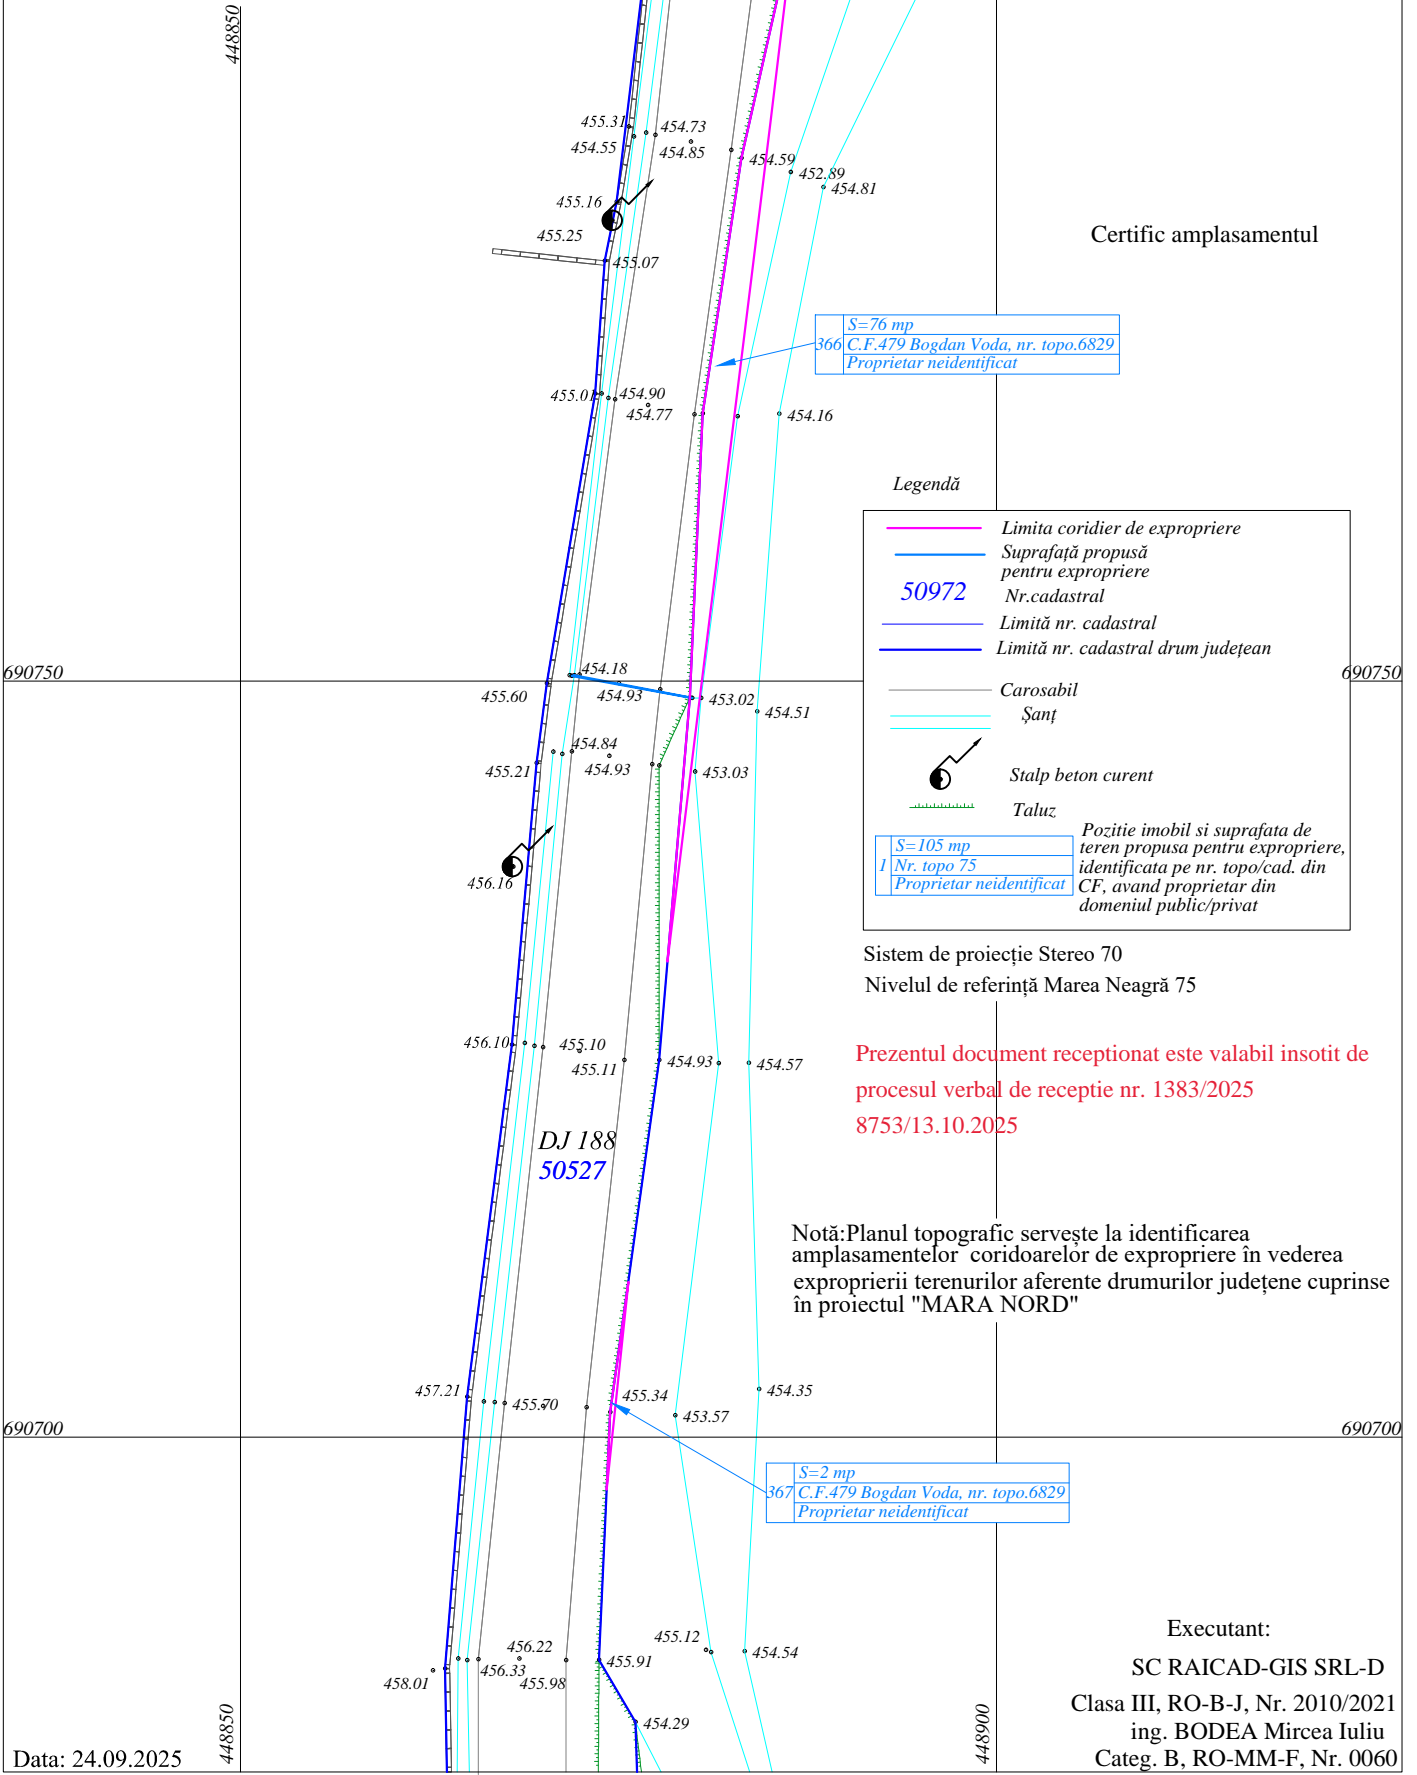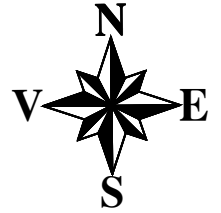

690750

690700

Data: 24.09.2025

448850

448850

448900

448900

690800

690750

690700

Certific amplasamentul

Legendă

- Limita coridier de expropriere
 - Suprafață propusă pentru expropriere
 - Nr. cadastral 50972
 - Limită nr. cadastral
 - Limită nr. cadastral drum județean
 - Carosabil
 - Șanț
 - Stalp beton curent
 - Taluz
- Pozitie imobil si suprafata de teren propusa pentru expropriere, identificata pe nr. topo/cad. din CF, avand proprietar din domeniul public/privat*

Sistem de proiecție Stereo 70
Nivelul de referință Marea Neagră 75

Prezentul document receptionat este valabil insotit de procesul verbal de receptie nr. 1383/2025 8753/13.10.2025

Notă: Planul topografic servește la identificarea amplasamentelor coridoarelor de expropriere în vederea expropriării terenurilor aferente drumurilor județene cuprinse în proiectul "MARA NORD"

Executant:
SC RAICAD-GIS SRL-D
Clasa III, RO-B-J, Nr. 2010/2021
ing. BODEA Mircea Iuliu
Categ. B, RO-MM-F, Nr. 0060



PLAN TOPOGRAFIC

Scara 1:500

Adresa : Com. Bogdan Vodă, Sat Bocicoel, jud. Maramureș
Beneficiar

JUDEȚUL MARAMUREȘ

Adresa :Mun.Baia Mare, str. Gheorghe Șincai, nr. 46,
jud.Maramureș.

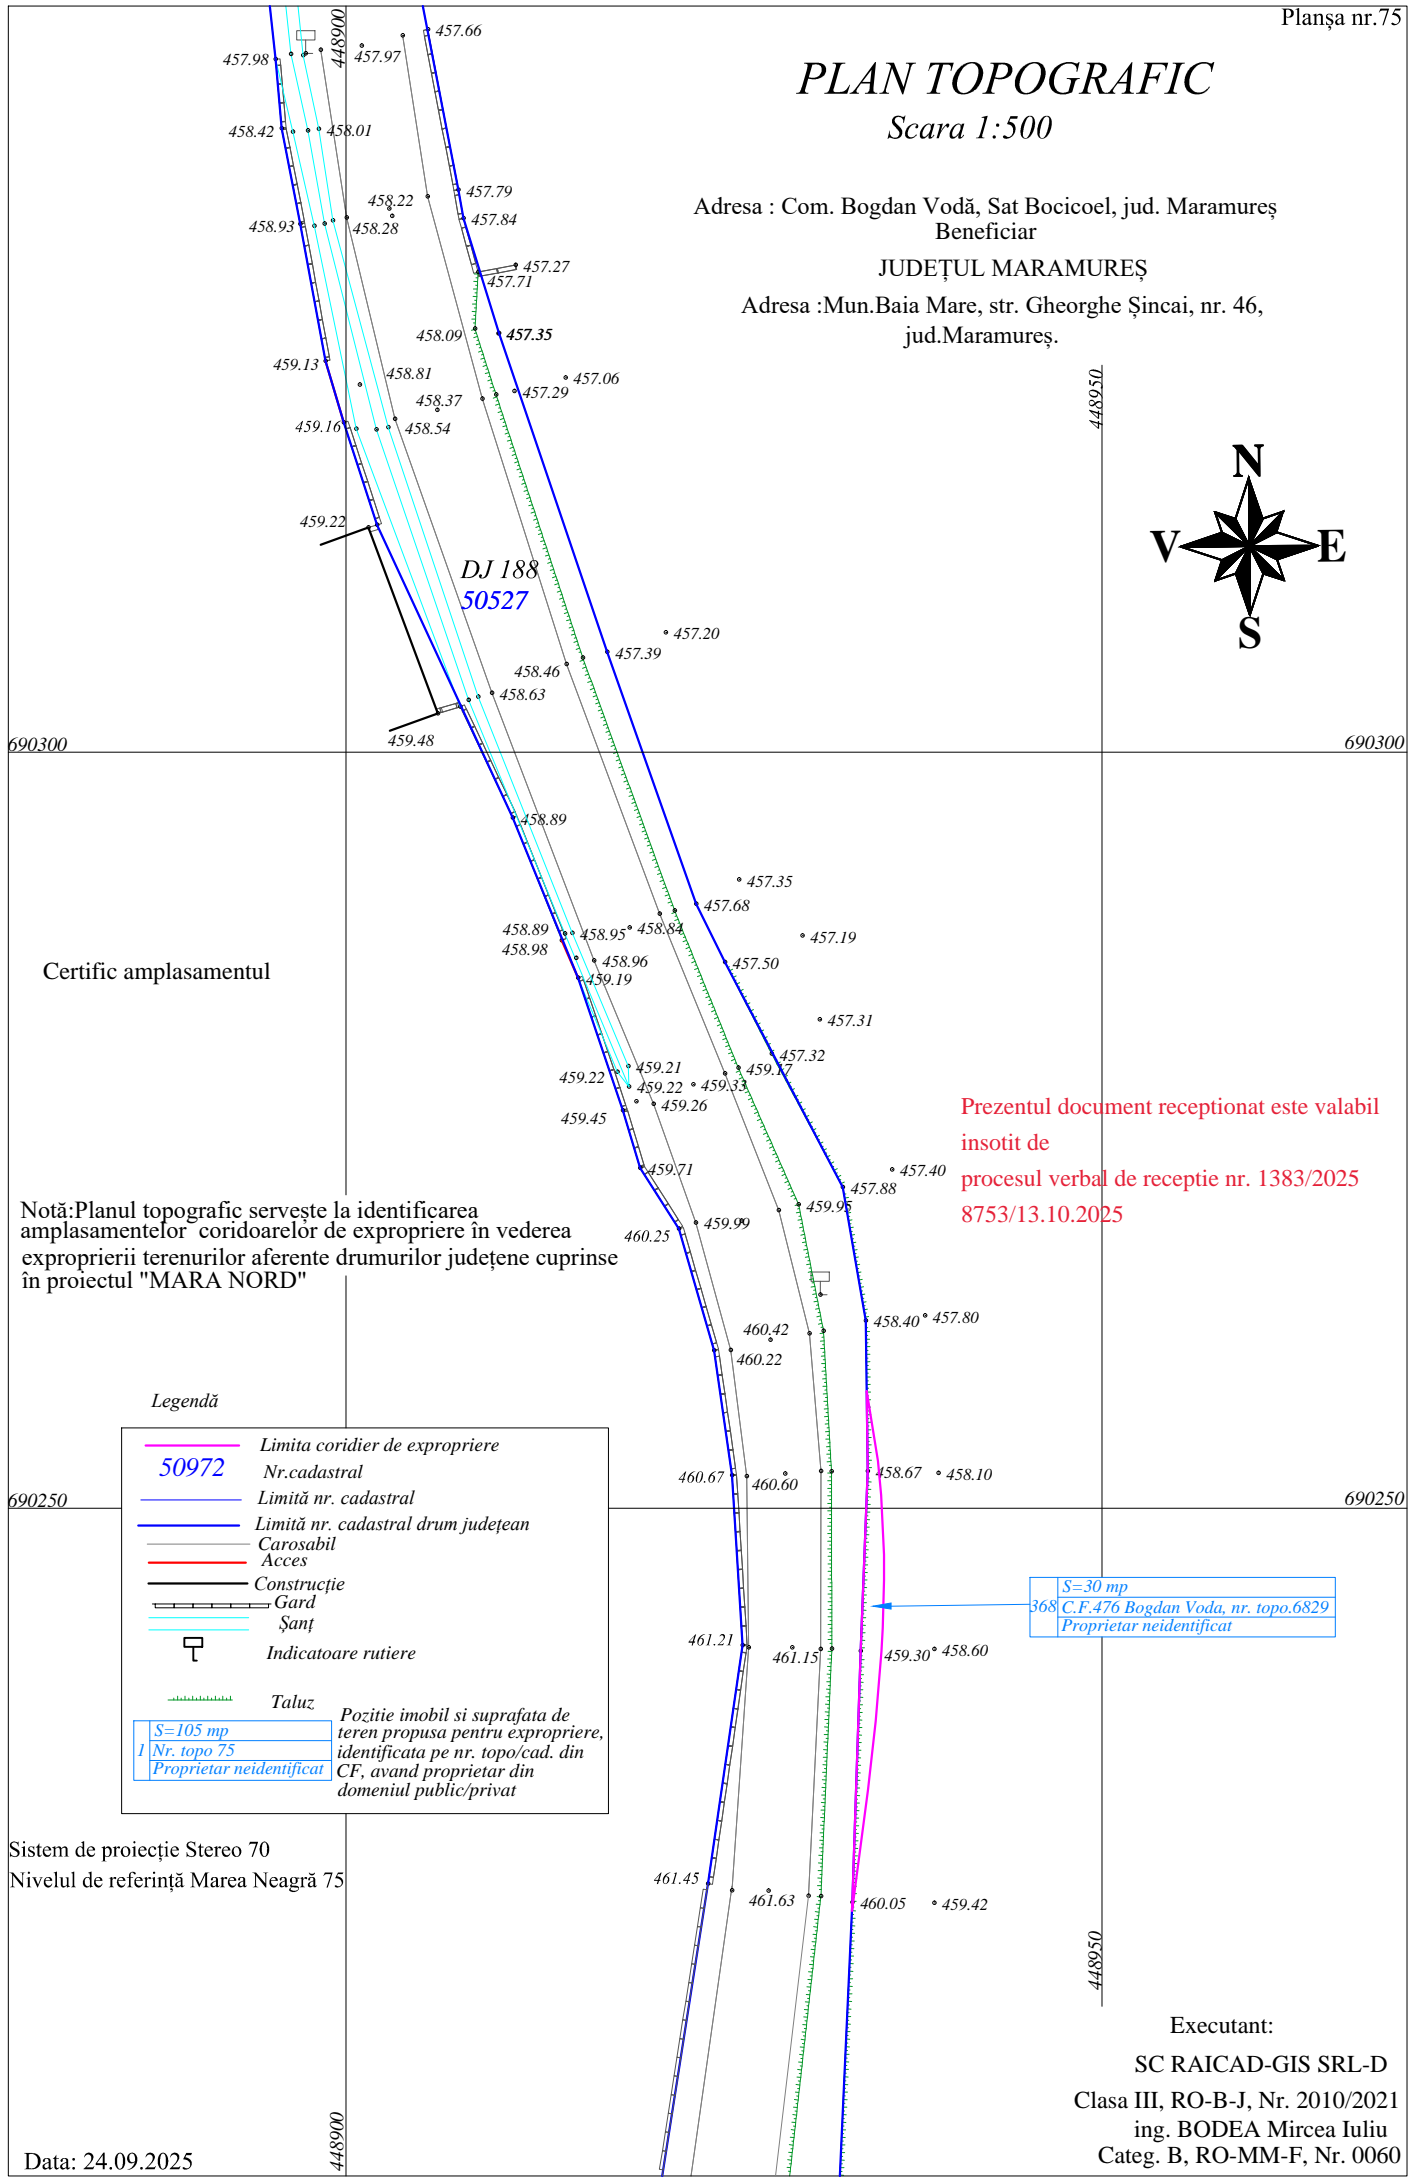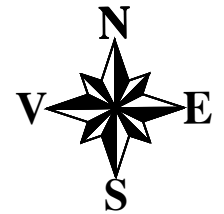

Certific amplasamentul

Notă:Planul topografic servește la identificarea amplasamentelor coridoarelor de expropriere în vederea expropriării terenurilor aferente drumurilor județene cuprinse în proiectul "MARA NORD"

Prezentul document receptionat este valabil însoțit de procesul verbal de recepție nr. 1383/2025 8753/13.10.2025

Legendă

	Limita coridier de expropriere
50972	Nr.cadastral
	Limită nr. cadastral
	Limită nr. cadastral drum județean
	Carosabil
	Acces
	Construcție
	Gard
	Șanț
	Indicatoare rutiere
	Taluz
	Pozitie imobil si suprafata de teren propusa pentru expropriere, identificata pe nr. topo/cad. din CF, avand proprietar din domeniul public/privat

S=30 mp
368 C.F.476 Bogdan Voda, nr. topo.6829
Proprietar neidentificat

Sistem de proiecție Stereo 70
Nivelul de referință Marea Neagră 75



PLAN TOPOGRAFIC

Scara 1:500

Adresa : Com. Bogdan Vodă, Sat Bocicoel, jud. Maramureș
Beneficiar

JUDEȚUL MARAMUREȘ

Adresa :Mun.Baia Mare, str. Gheorghe Șincai, nr. 46,
jud.Maramureș.

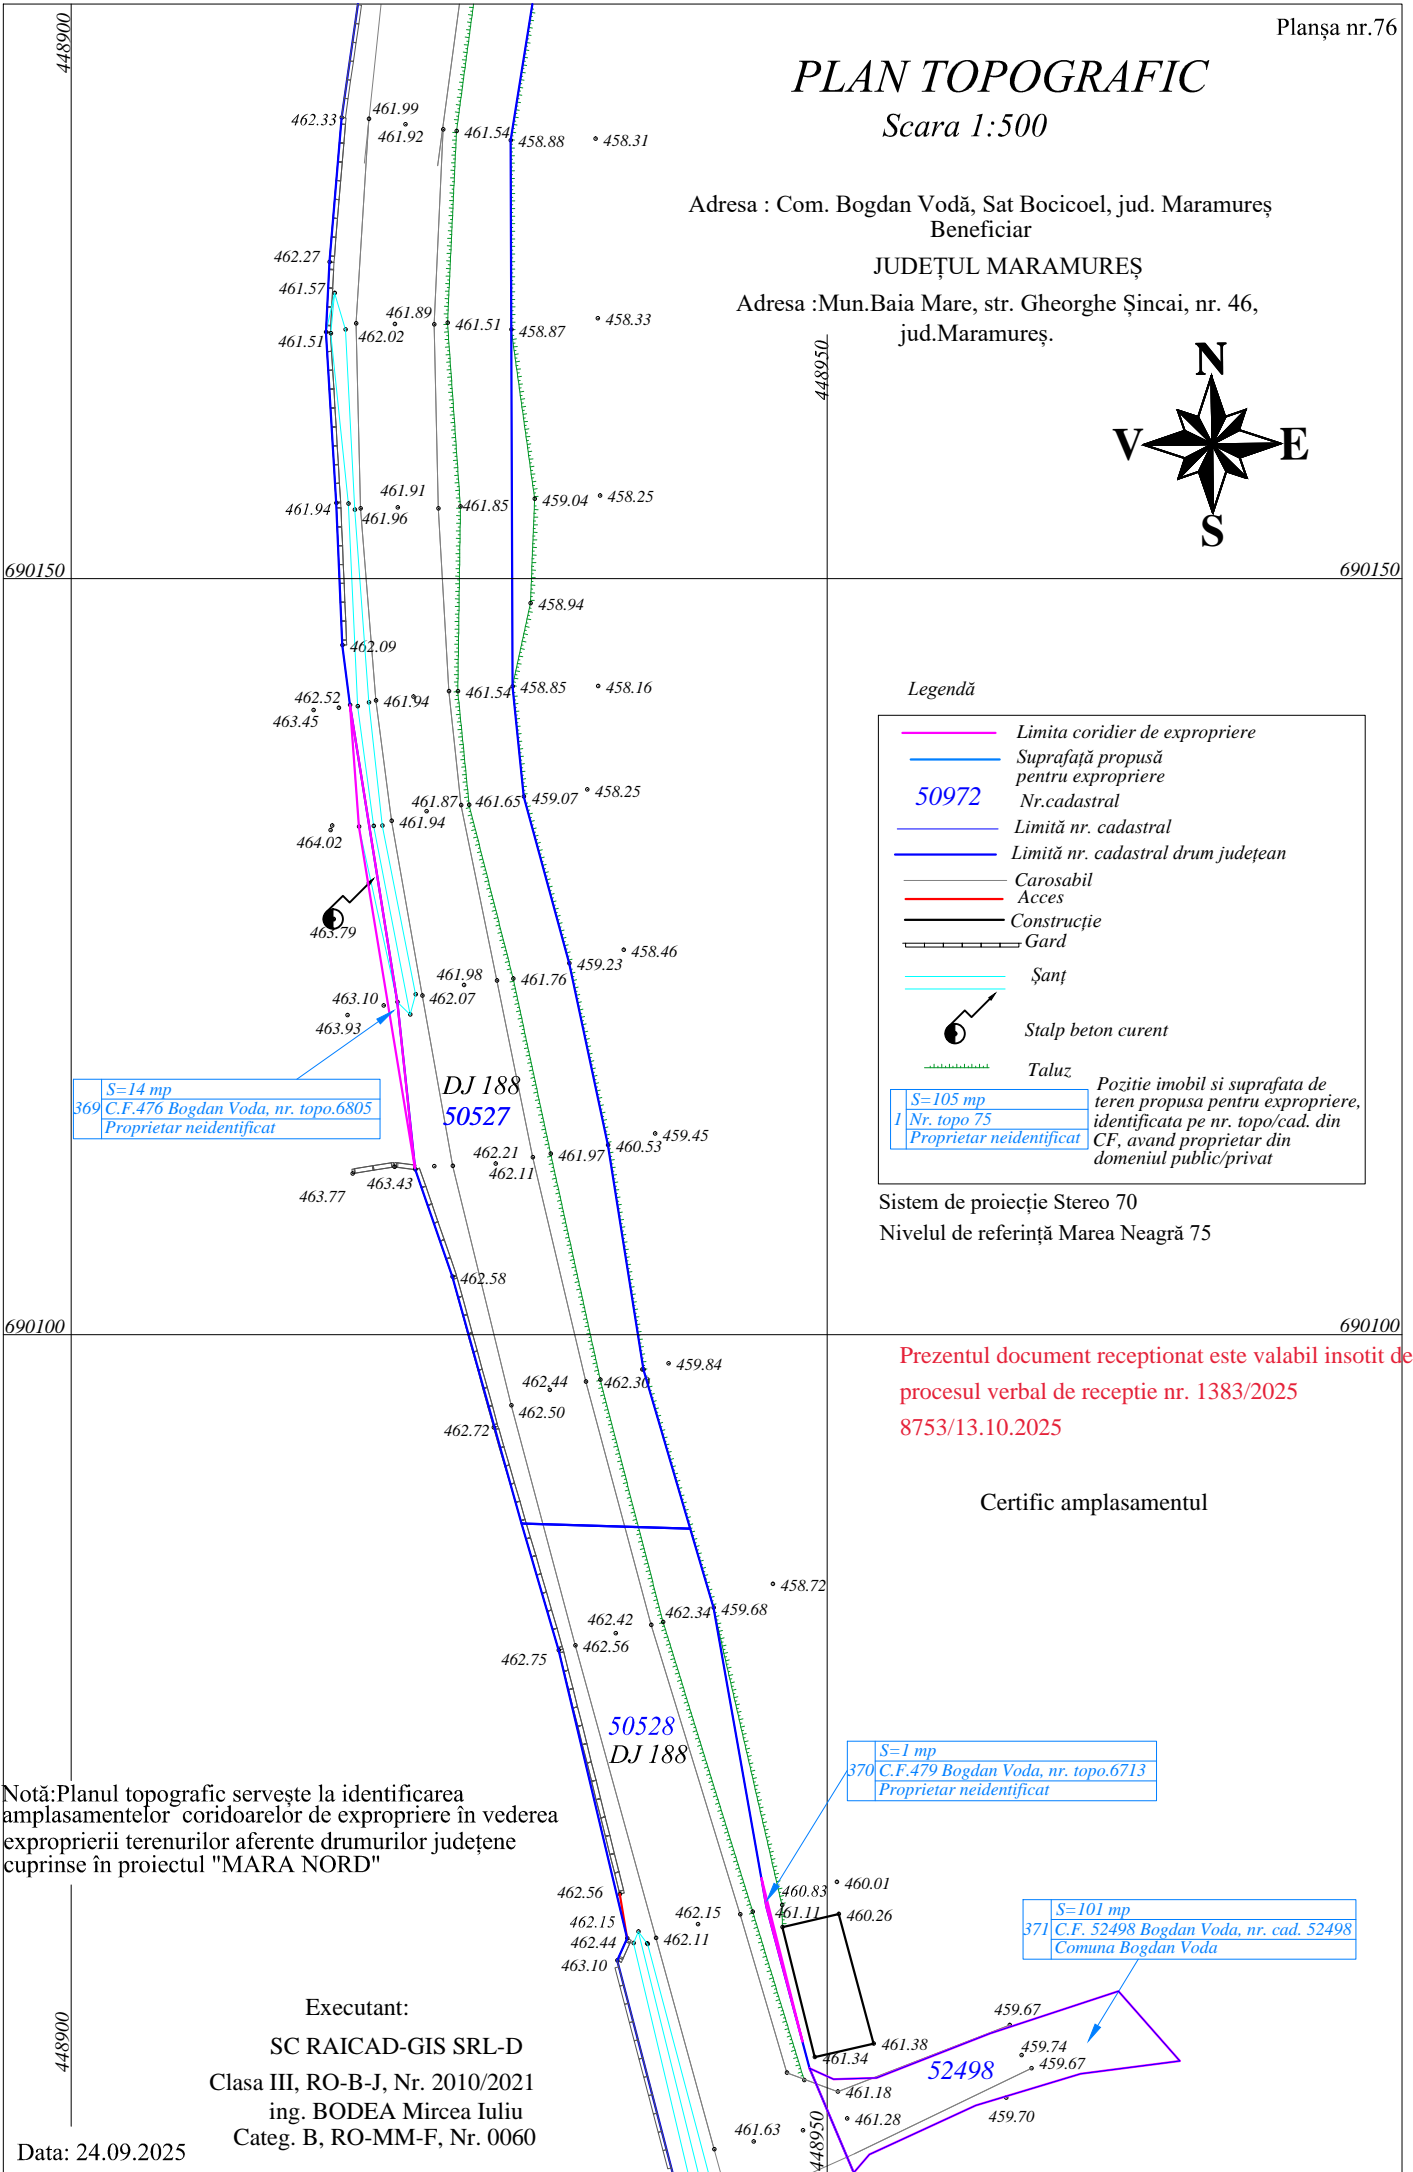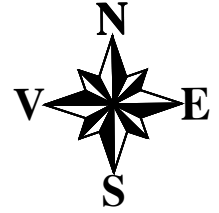

Legendă

	Limita coridier de expropriere
	Suprafață propusă pentru expropriere
50972	Nr.cadastral
	Limită nr. cadastral
	Limită nr. cadastral drum județean
	Carosabil
	Acces
	Construcție
	Gard
	Șanț
	Stalp beton curent
	Taluz
	Poziție imobil si suprafata de teren propusa pentru expropriere, identificata pe nr. topo/cad. din CF, avand proprietar din domeniul public/privat

Sistem de proiectie Stereo 70

Nivelul de referință Marea Neagră 75

Prezentul document receptionat este valabil insotit de procesul verbal de receptie nr. 1383/2025 8753/13.10.2025

Certific amplasamentul

Notă:Planul topografic servește la identificarea amplasamentelor coridoarelor de expropriere în vederea exproprierei terenurilor aferente drumurilor județene cuprinse în proiectul "MARA NORD"

Executant:

SC RAICAD-GIS SRL-D
Clasa III, RO-B-J, Nr. 2010/2021
ing. BODEA Mircea Iuliu
Categ. B, RO-MM-F, Nr. 0060

Data: 24.09.2025

S=14 mp
369 C.F.476 Bogdan Voda, nr. topo.6805
Proprietar neidentificat

DJ 188
50527

S=105 mp
1 Nr. topo 75
Proprietar neidentificat

S=1 mp
370 C.F.479 Bogdan Voda, nr. topo.6713
Proprietar neidentificat

S=101 mp
371 C.F. 52498 Bogdan Voda, nr. cad. 52498
Comuna Bogdan Voda

52498


PLAN TOPOGRAFIC

Scara 1:500

Adresa : Com. Bogdan Vodă, Sat Bocicoel, jud. Maramureș
Beneficiar


JUDEȚUL MARAMUREȘ

Adresa : Mun.Baia Mare, str. Gheorghe Șincai, nr. 46,
jud.Maramureș.

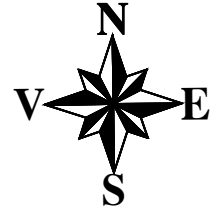

Legendă

	Limita coridier de expropriere
	Suprafață propusă pentru expropriere
50972	Nr.cadastral
	Limită nr. cadastral
	Limită nr. cadastral drum județean
	Carosabil
	Acces
	Construcție
	Gard
	Podet
	Tub
	Margine drum balast
	Șanț
	Stalp beton curent
	Taluz
	Pozitie imobil si suprafata de teren propusa pentru expropriere, identificata pe nr. topo/cad. din CF, avand proprietar din domeniul public/privat

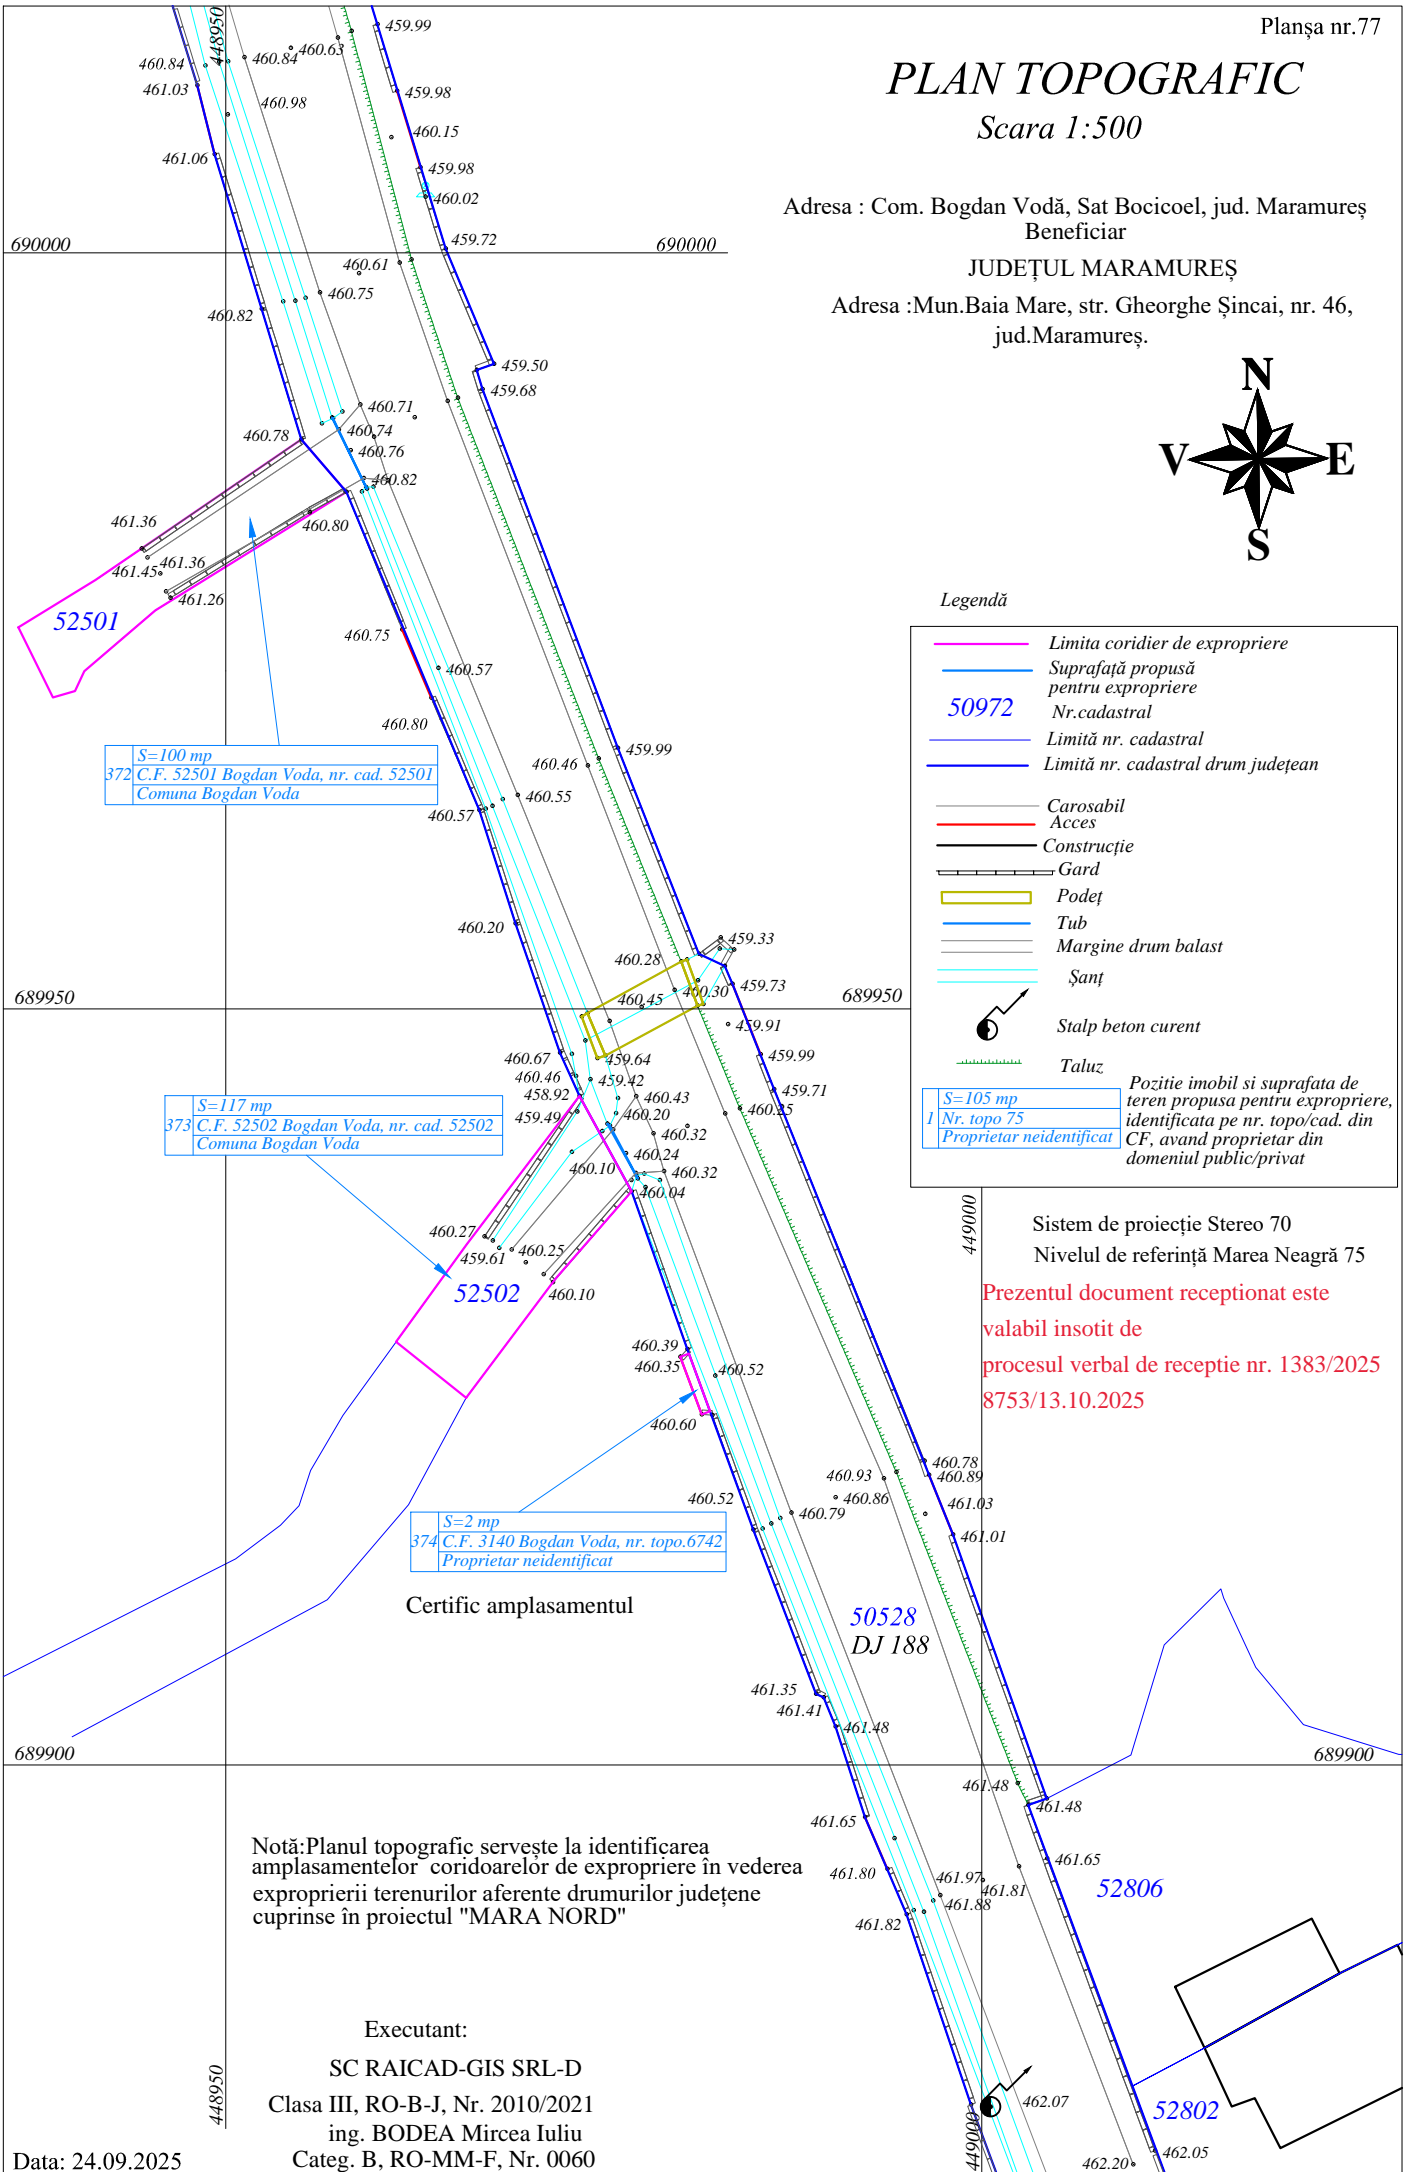

Sistem de proiecție Stereo 70
Nivelul de referință Marea Neagră 75
Prezentul document receptionat este valabil insotit de procesul verbal de receptie nr. 1383/2025 8753/13.10.2025

Notă:Planul topografic servește la identificarea amplasamentelor coridoarelor de expropriere în vederea exproprierii terenurilor aferente drumurilor județene cuprinse în proiectul "MARA NORD"

Executant:
SC RAICAD-GIS SRL-D
Clasa III, RO-B-J, Nr. 2010/2021
ing. BODEA Mircea Iuliu
Categ. B, RO-MM-F, Nr. 0060

Data: 24.09.2025



PLAN TOPOGRAFIC

Scara 1:500

Adresa : Com. Bogdan Vodă, Sat Boicoeol, jud. Maramureș
Beneficiar

JUDEȚUL MARAMUREȘ

Adresa :Mun.Baia Mare, str. Gheorghe Șincai, nr. 46,
jud.Maramureș.

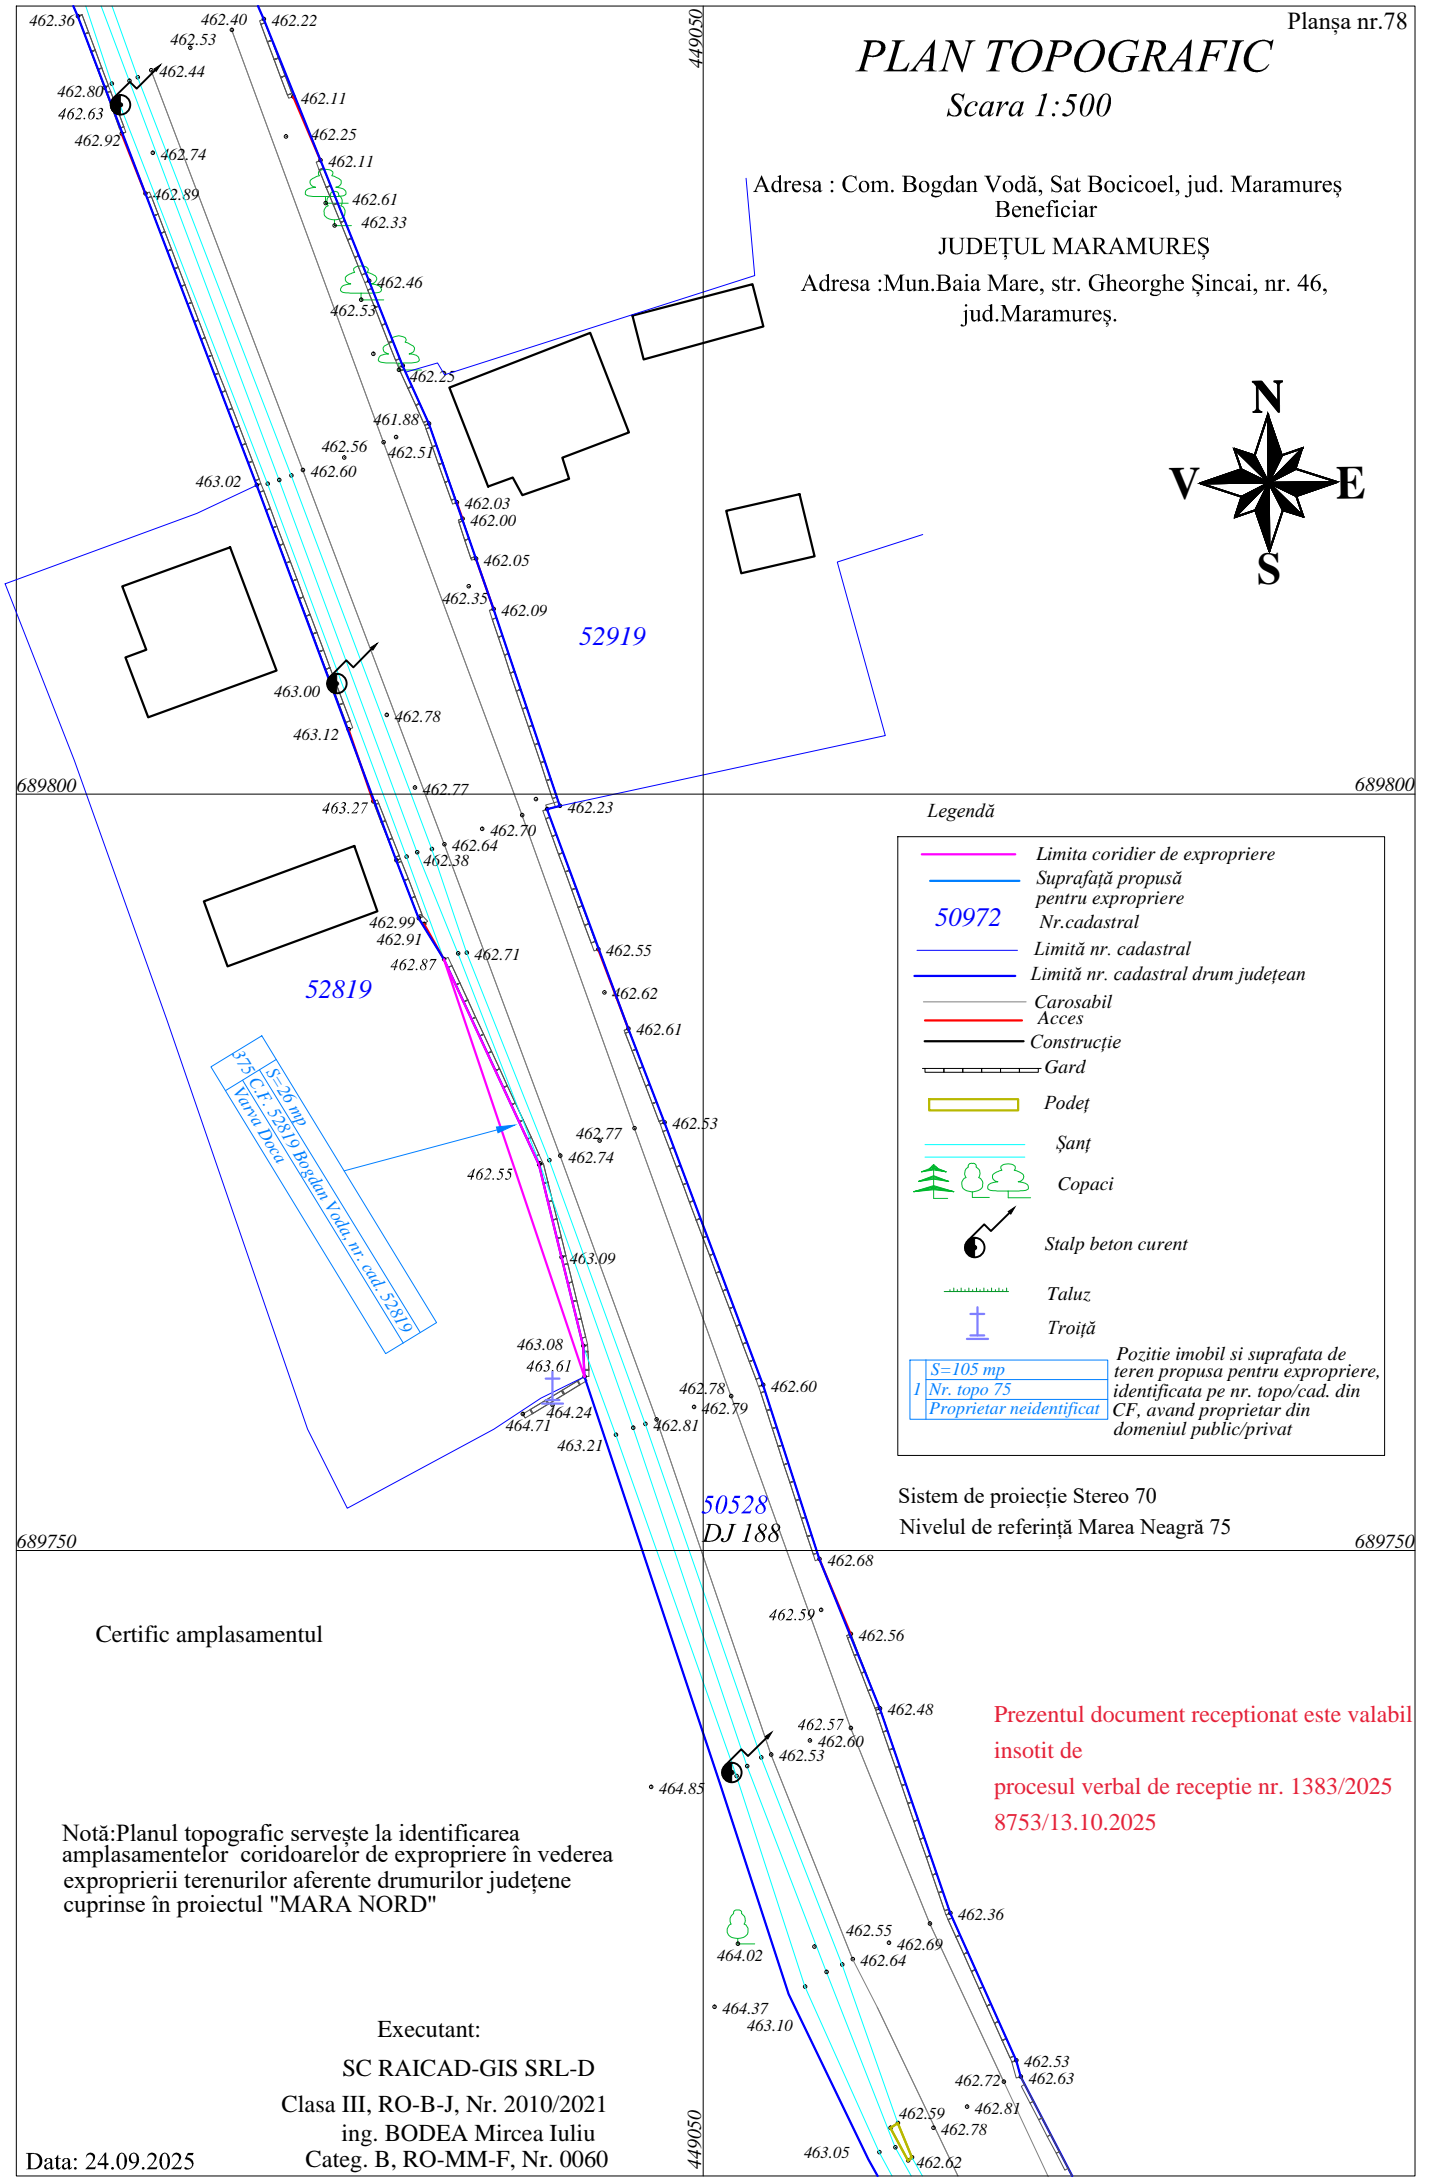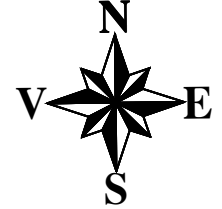

Legendă

	Limita coridier de expropriere
	Suprafață propusă pentru expropriere
50972	Nr.cadastral
	Limită nr. cadastral
	Limită nr. cadastral drum județean
	Carosabil
	Acces
	Construcție
	Gard
	Podet
	Șanț
	Copaci
	Stalp beton curent
	Taluz
	Troiță
	Pozitie imobil si suprafata de teren propusa pentru expropriere, identificata pe nr. topo/cad. din CF, avand proprietar din domeniul public/privat

Sistem de proiecție Stereo 70

Nivelul de referință Marea Neagră 75

Certific amplasamentul

Notă:Planul topografic servește la identificarea amplasamentelor coridoarelor de expropriere în vederea expropriării terenurilor aferente drumurilor județene cuprinse în proiectul "MARA NORD"

Prezentul document receptionat este valabil insotit de procesul verbal de receptie nr. 1383/2025 8753/13.10.2025

Executant:

SC RAICAD-GIS SRL-D

Clasa III, RO-B-J, Nr. 2010/2021

ing. BODEA Mircea Iuliu



Categ. B, RO-MM-F, Nr. 0060

Data: 24.09.2025

PLAN TOPOGRAFIC

Scara 1:500

Adresa : Com. Bogdan Vodă, Sat Bocicoel, jud. Maramureș
Beneficiar
JUDEȚUL MARAMUREȘ
Adresa : Mun.Baia Mare, str. Gheorghe Șincai, nr. 46,
jud.Maramureș.

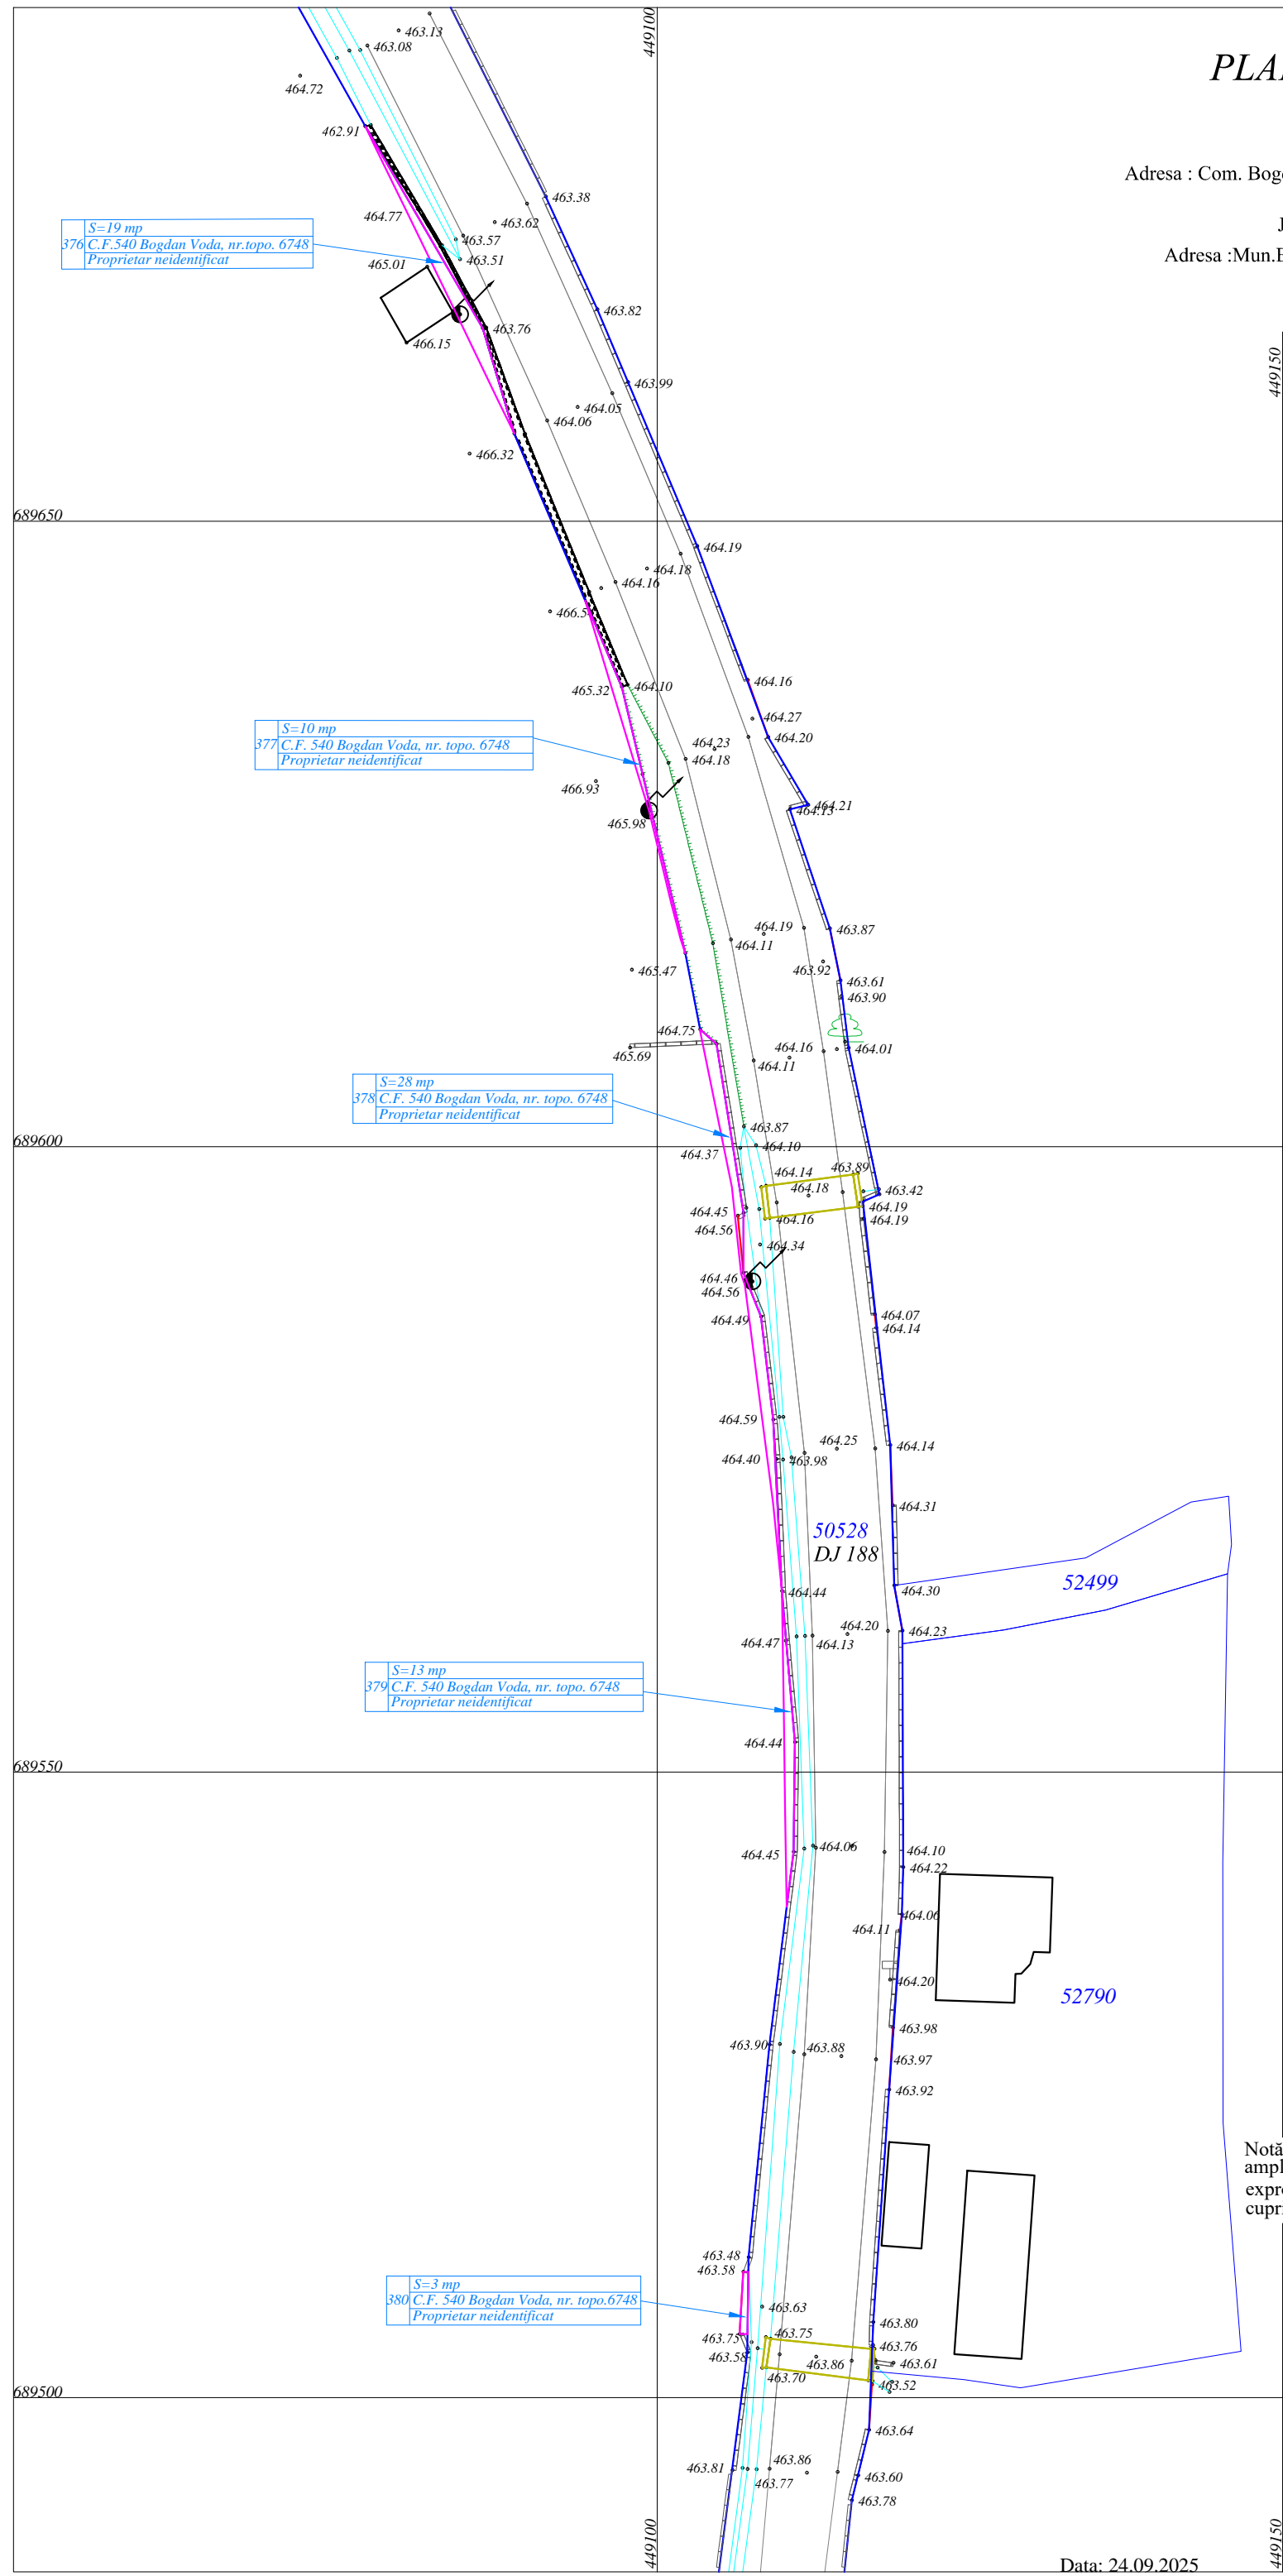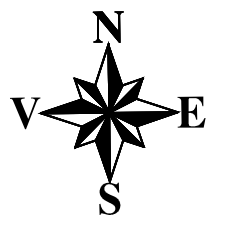

Legendă

- Limita coridier de expropriere
- Suprafață propusă pentru expropriere
- 50972 Nr.cadastral
- Limită nr. cadastral
- Limită nr. cadastral drum județean
- Carosabil
- Acces
- Construcție
- Gard
- Zid de sprijin
- Podeț
- Șanț
- Copaci
- Stalp beton curent
- Indicatoare rutiere
- Taluz

S=105 mp
1 Nr. topo 75
Proprietar neidentificat

Pozitie imobil si suprafata de teren propusa pentru expropriere, identificata pe nr. topo/cad. din CF, avand proprietar din domeniul public/privat

Sistem de proiecție Stereo 70
Nivelul de referință Marea Neagră 75

Prezentul document receptionat este valabil insotit de procesul verbal de receptie nr. 1383/2025 8753/13.10.2025

Certific amplasamentul

Notă:Planul topografic servește la identificarea amplasamentelor coridoarelor de expropriere în vederea exproprierii terenurilor aferente drumurilor județene cuprinse în proiectul "MARA NORD"

Executant:
SC RAICAD-GIS SRL-D
Clasa III, RO-B-J, Nr. 2010/2021
ing. BODEA Mircea Iuliu
Categ. B, RO-MM-F, Nr. 0060


PLAN TOPOGRAFIC

Scara 1:500

Adresa : Com. Bogdan Vodă, Sat Bocicoel, jud. Maramureș
Beneficiar

JUDEȚUL MARAMUREȘ

Adresa : Mun.Baia Mare, str. Gheorghe Șincai, nr. 46,
jud.Maramureș.

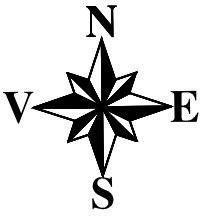

689450 689450

689400 689400

689350 689350

689300 689300

Prezentul document receptionat este valabil insoit de
procesul verbal de receptie nr. 1383/2025
8753/13.10.2025

S=28 mp
381 C.F. 1045 Bogdan Vodă, nr. topo. 6460
Proprietar neidentificat

S=119 mp
382 C.F. 52505 Bogdan Vodă, nr. cad.52505
Comuna Bogdan Vodă

50528
DJ 188

Legendă

- Limita coridier de expropriere
 - Suprafață propusă pentru expropriere
 - 50972** Nr.cadastral
 - Limită nr. cadastral
 - Limită nr. cadastral drum județean
 - Acostament
 - Carosabil
 - Acces
 - Construcție
 - Gard
 - Margine drum balast
 - Margine drum pământ
 - Șanț
 - Copaci
 - Stalp beton curent
 - Taluz
 - S=105 mp
1 Nr. topo 75
Proprietar neidentificat
- Pozitie imobil si suprafata de teren propusa pentru expropriere, identificata pe nr. topo/cad. din CF, avand proprietar din domeniul public/privat

Sistem de proiectie Stereo 70
Nivelul de referință Marea Neagră 75

Certific amplasamentul

Notă:Planul topografic servește la identificarea amplasamentelor coridoarelor de expropriere în vederea exproprierii terenurilor aferente drumurilor județene cuprinse în proiectul "MARA NORD"

Data: 24.09.2025

Executant:
SC RAICAD-GIS SRL-D
Clasa III, RO-B-J, Nr. 2010/2021
ing. BODEA Mircea Iuliu
Categ. B, RO-MM-F, Nr. 0060


PLAN TOPOGRAFIC

Scara 1:500

Adresa : Com. Bogdan Vodă, Sat Bocicoel, jud. Maramureș
Beneficiar

JUDEȚUL MARAMUREȘ

Adresa :Mun.Baia Mare, str. Gheorghe Șincai, nr. 46,
jud.Maramureș.

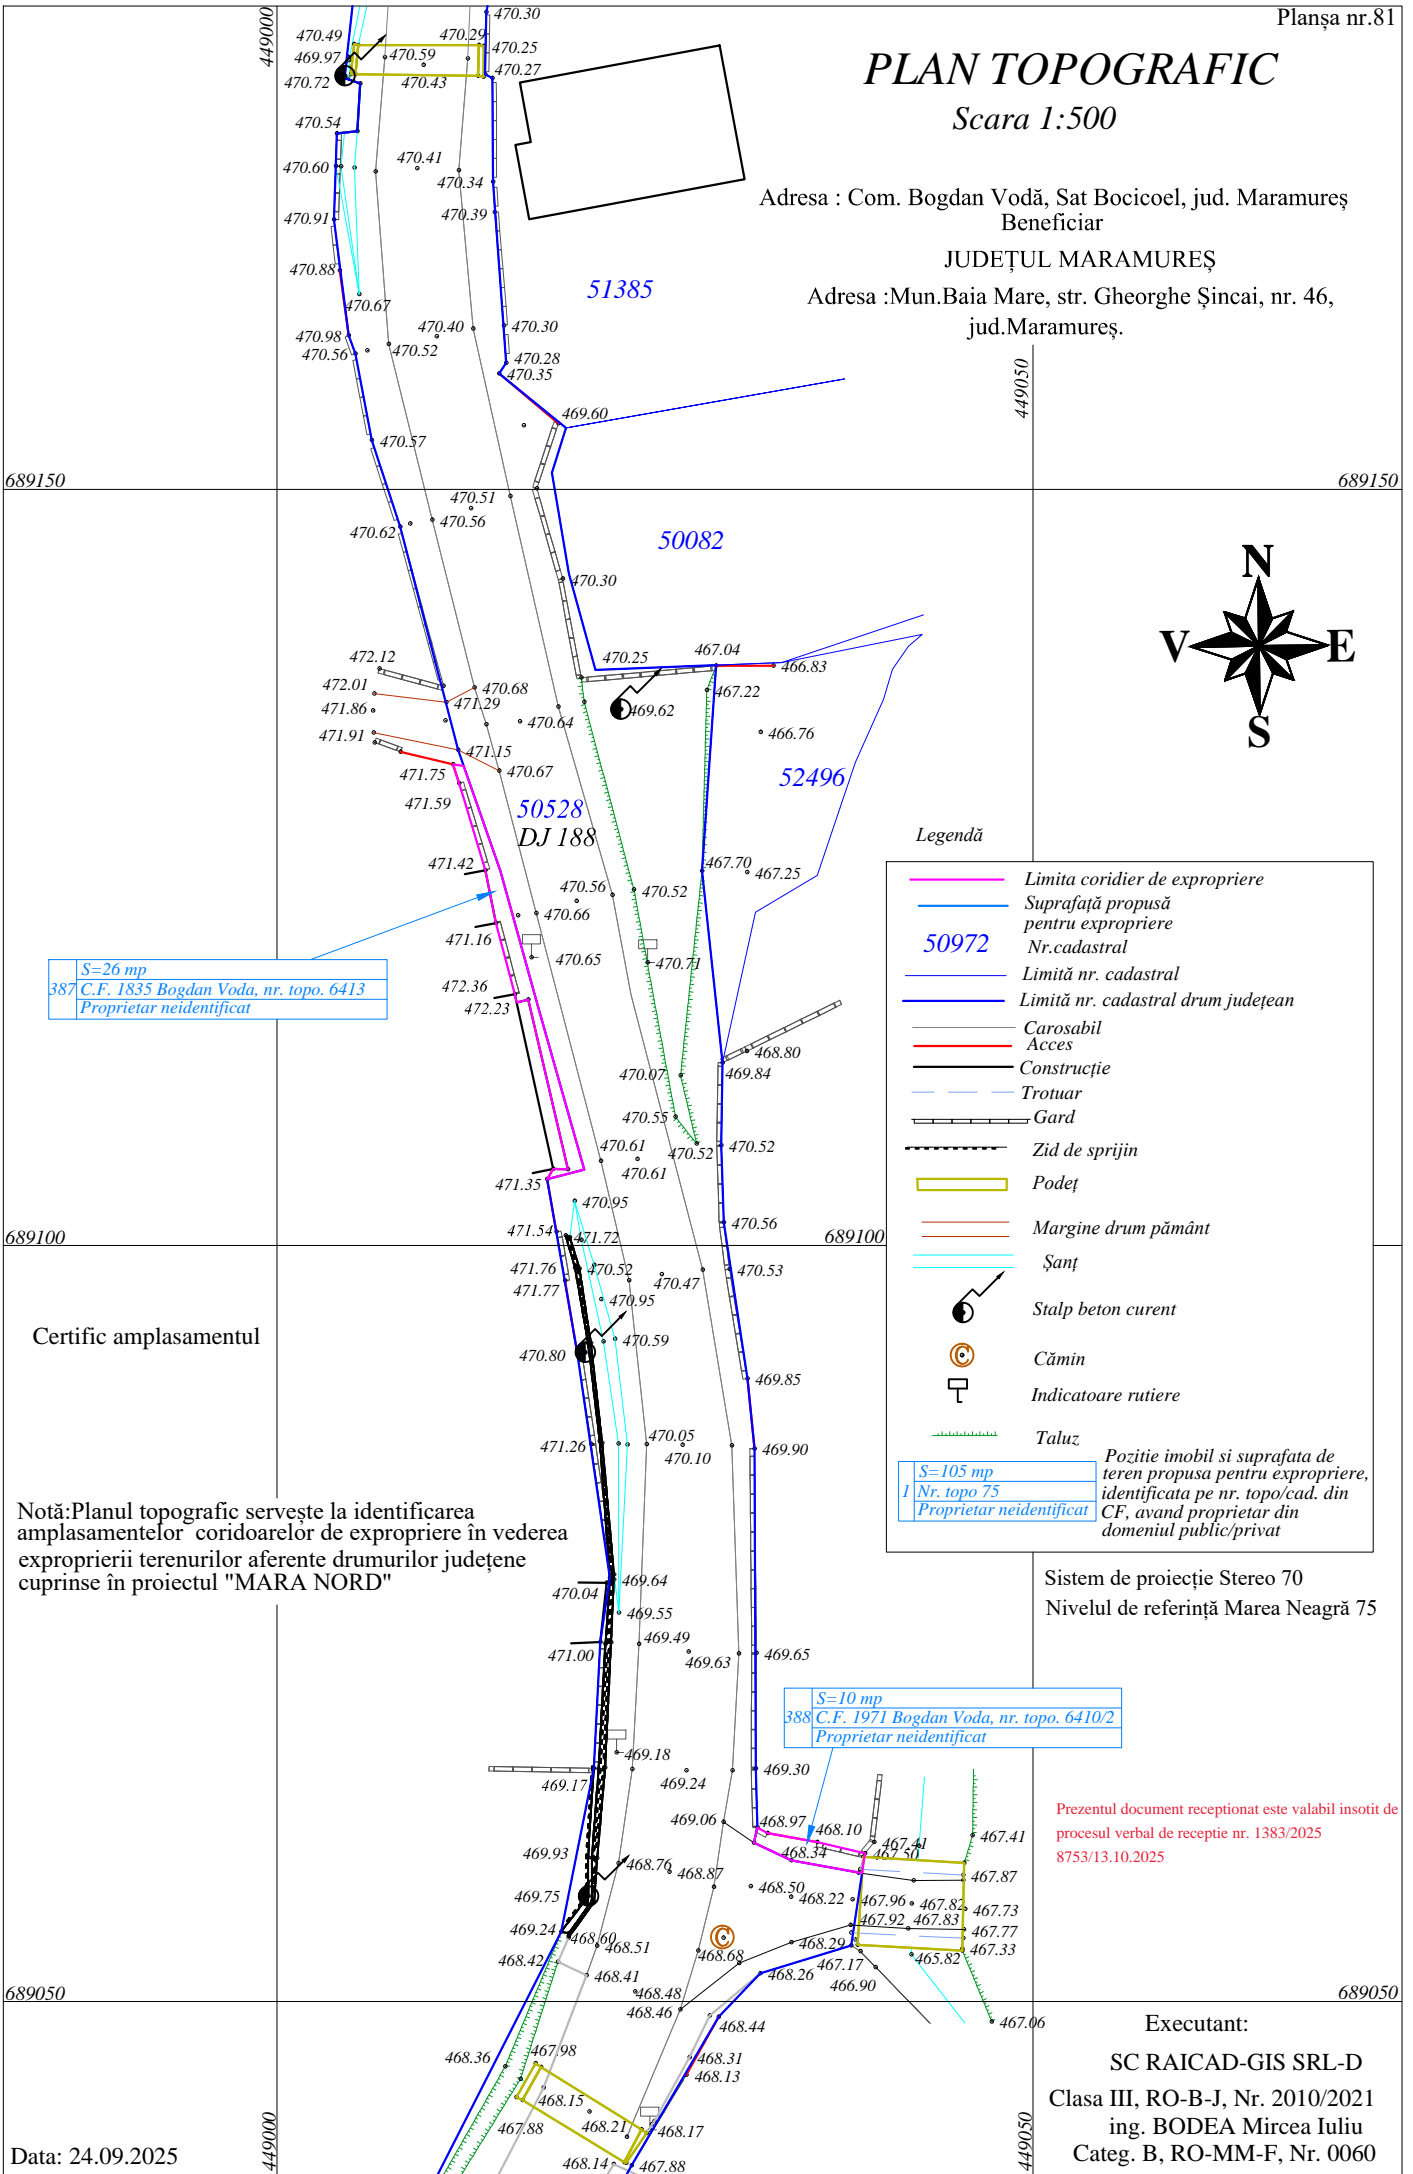

S=26 mp
387 C.F. 1835 Bogdan Vodă, nr. topo. 6413
Proprietar neidentificat

Legendă

- Limita coridier de expropriere
 - Suprafață propusă pentru expropriere
 - Nr.cadastral 50972
 - Limită nr. cadastral
 - Limită nr. cadastral drum județean
 - Carosabil
 - Acces
 - Construcție
 - Trotuar
 - Gard
 - Zid de sprijin
 - Podeț
 - Margine drum pământ
 - Șanț
 - Stalp beton curent
 - Cămin
 - Indicatoare rutiere
 - Taluz
- S=105 mp
1 Nr. topo 75
Proprietar neidentificat
- Poziție imobil și suprafața de teren propusă pentru expropriere, identificată pe nr. topo/cad. din CF, având proprietar din domeniul public/privat

Certific amplasamentul

Notă:Planul topografic servește la identificarea amplasamentelor coridoarelor de expropriere în vederea expropriării terenurilor aferente drumurilor județene cuprinse în proiectul "MARA NORD"

Sistem de proiecție Stereo 70
Nivelul de referință Marea Neagră 75

S=10 mp
388 C.F. 1971 Bogdan Vodă, nr. topo. 6410/2
Proprietar neidentificat

Prezentul document receptionat este valabil însoțit de procesul verbal de recepție nr. 1383/2025 8753/13.10.2025


PLAN TOPOGRAFIC

Scara 1:500

Adresa : Com. Bogdan Vodă, Sat Bocicoel, jud. Maramureș
Beneficiar

JUDEȚUL MARAMUREȘ

Adresa : Mun.Baia Mare, str. Gheorghe Șincai, nr. 46,
jud.Maramureș.

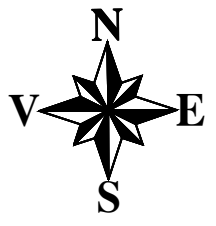

Certific amplasamentul

S=72 mp
389 C.F.52497 Bogdan Vodă, nr. cad. 52497
Comuna Bogdan Vodă

S=5 mp
391 C.F. 568 Bogdan Vodă, nr. topo. 6333
Proprietar neidentificat

S=18 mp
392 C.F. 50074 Bogdan Vodă, nr.cad. 50074
Botis Ilie

S=1 mp
393 C.F. 2068 Bogdan Vodă, nr. topo. 6329
Proprietar neidentificat

S=129 mp
390 C.F.50500 Bogdan Vodă, nr. cad. 50500
Dan Ivam, Bel Maria, Stoianovici Mihai,
Stefanescu Elvira,Trufas Izabela

Legendă

- Limita coridier de expropriere
 - Suprafață propusă pentru expropriere
 - 50972** Nr.cadastral
 - Limită nr. cadastral
 - Limită nr. cadastral drum județean
 - Carosabil
 - Acces
 - Construcție
 - Gard
 - Podeț
 - Margine drum balast
 - Șanț
 - Stalp beton curent
 - Taluz
- Poziție imobil și suprafața de teren propusă pentru expropriere, identificată pe nr. topo/cad. din CF, având proprietar din domeniul public/privat

Sistem de proiecție Stereo 70
Nivelul de referință Marea Neagră 75

Prezentul document receptionat este valabil însoțit de
procesul verbal de recepție nr. 1383/2025
8753/13.10.2025

Executant:
SC RAICAD-GIS SRL-D
Clasa III, RO-B-J, Nr. 2010/2021
ing. BODEA Mircea Iuliu
Categ. B, RO-MM-F, Nr. 0060

PLAN TOPOGRAFIC



Scara 1:500

Planșa nr.83

Adresa : Com. Bogdan Vodă, Sat Bocicoel, jud. Maramureș
Beneficiar

JUDEȚUL MARAMUREȘ

Adresa : Mun.Baia Mare, str. Gheorghe Șincai, nr. 46,
jud.Maramureș.

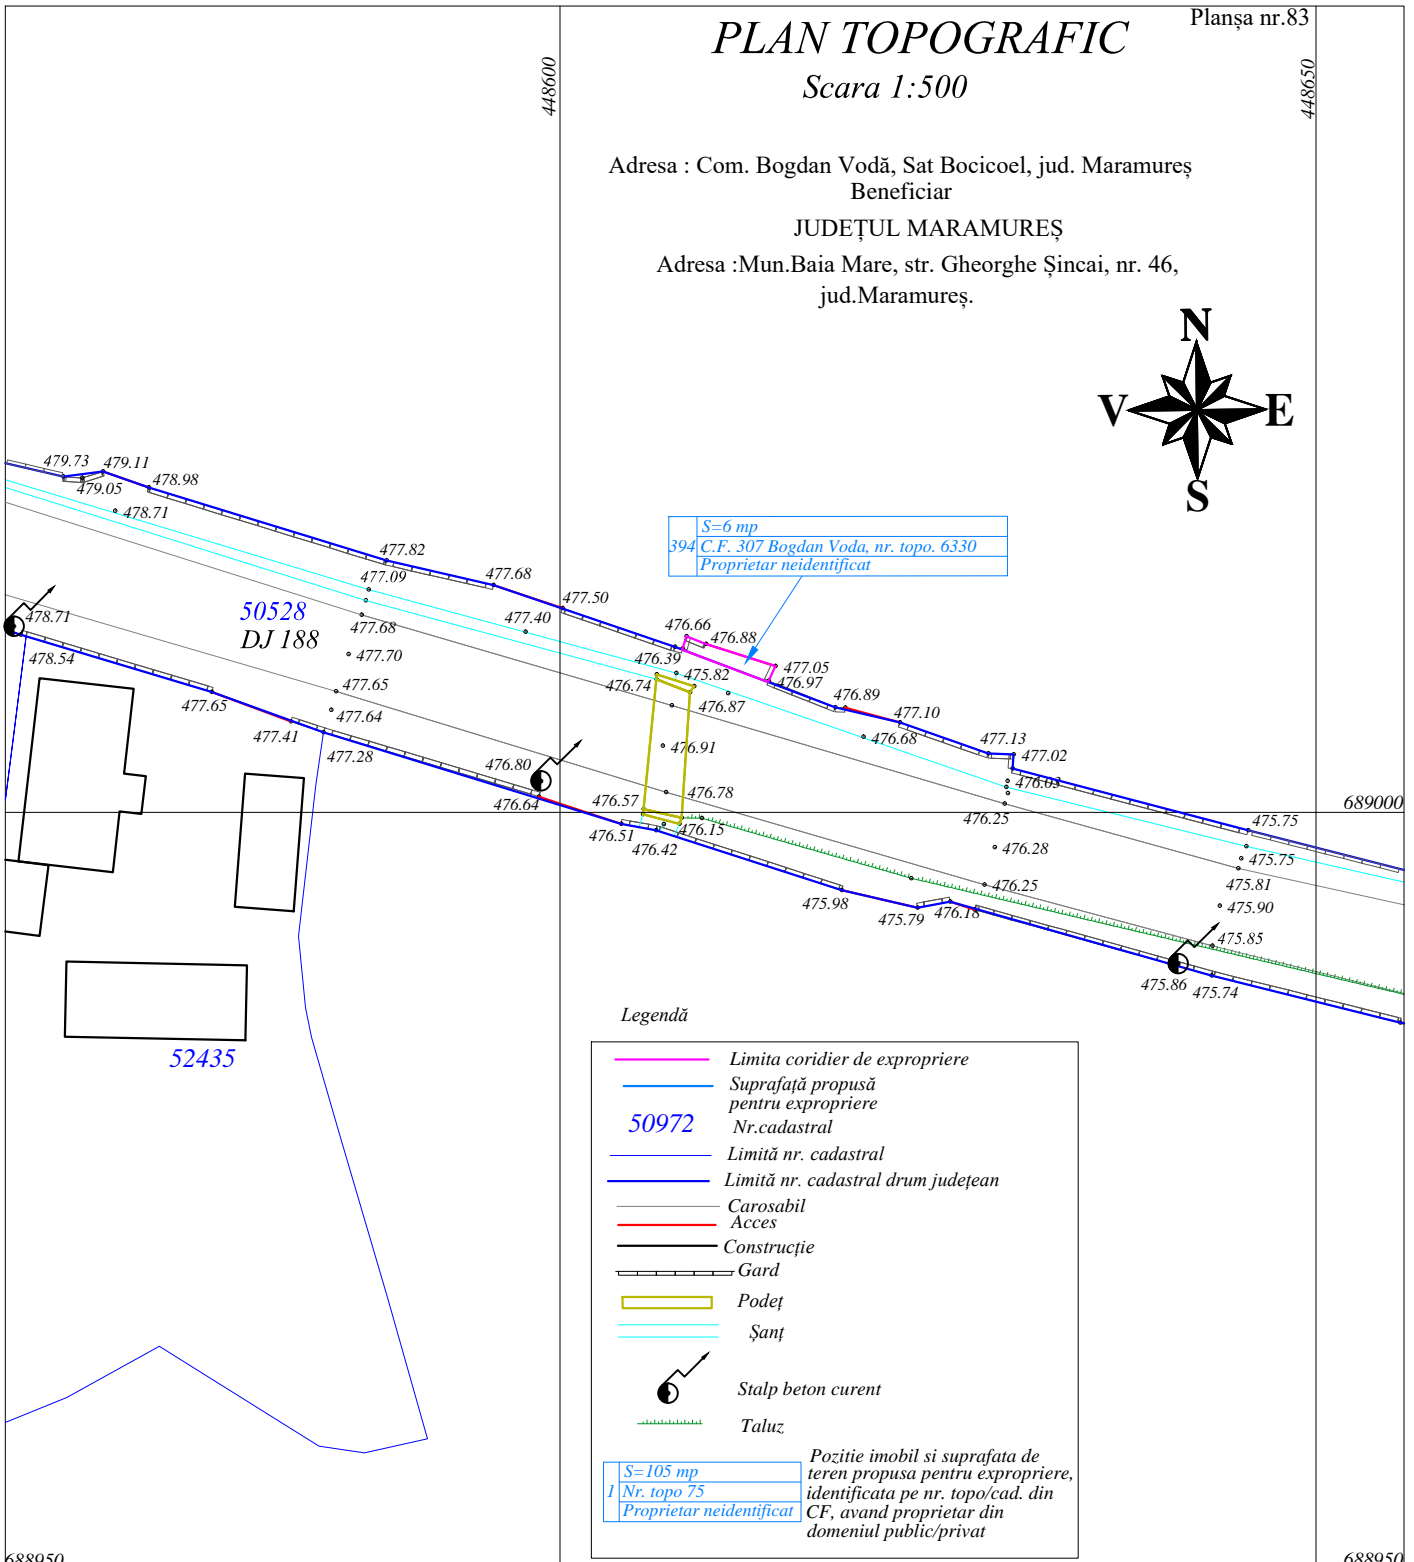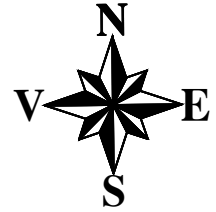

688950

688950

Sistem de proiecție Stereo 70

Nivelul de referință Marea Neagră 75

Prezentul document receptionat este valabil insotit de
procesul verbal de receptie nr. 1383/2025
8753/13.10.2025

Certific amplasamentul

Notă:Planul topografic servește la identificarea
amplasamentelor coridoarelor de expropriere în vederea
exproprierei terenurilor aferente drumurilor județene
cuprinse în proiectul "MARA NORD"

Executant:

SC RAICAD-GIS SRL-D

Clasa III, RO-B-J, Nr. 2010/2021

ing. BODEA Mircea Iuliu

Categ. B, RO-MM-F, Nr. 0060

Data: 24.09.2025

448600

448650



PLAN TOPOGRAFIC

Scara 1:500

Adresa : Com. Bogdan Vodă, Sat Bocicoel, jud. Maramureș
Beneficiar



JUDEȚUL MARAMUREȘ

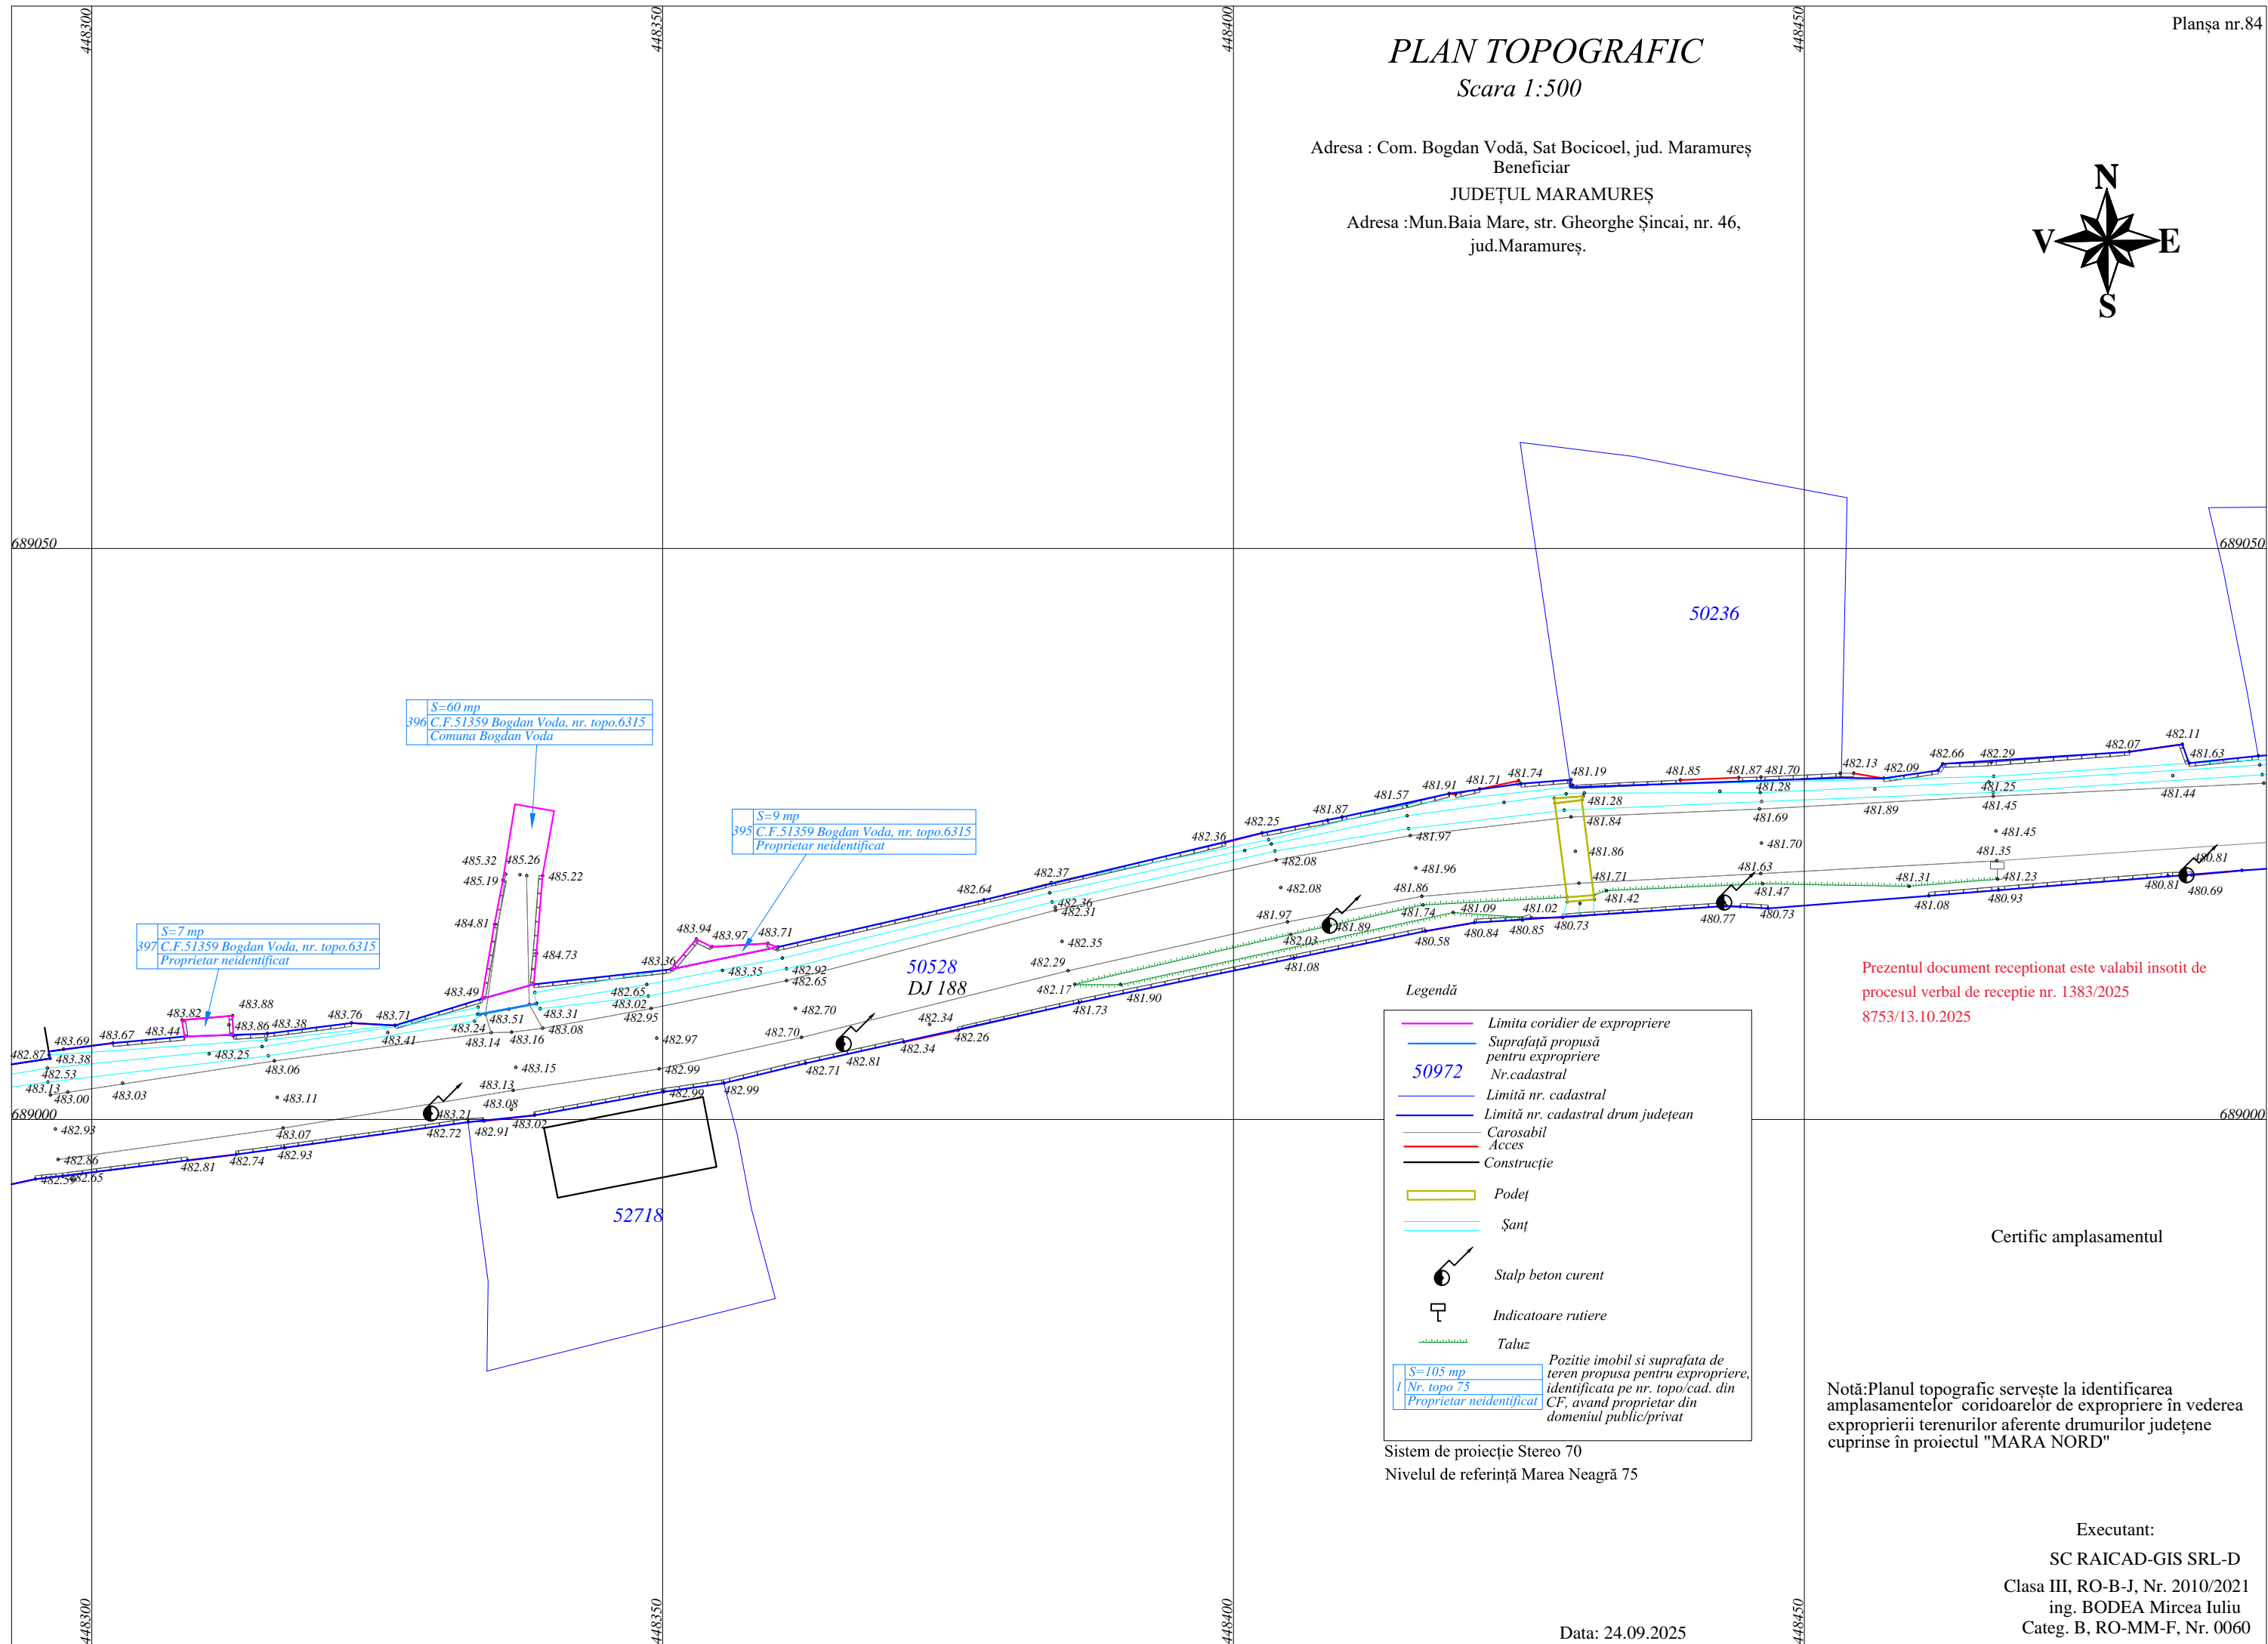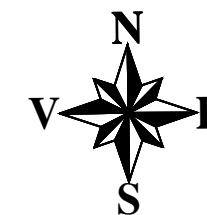Adresa :Mun.Baia Mare, str. Gheorghe Șincai, nr. 46,
jud.Maramureș.



Prezentul document receptionat este valabil insotit de
procesul verbal de receptie nr. 1383/2025
8753/13.10.2025

Legendă

- Limita coridier de expropriere
- Suprafață propusă pentru expropriere
- Nr.cadastral
- Limită nr. cadastral
- Limită nr. cadastral drum județean
- Carosabil
- Acces
- Construcție
- Podeț
- Șanț
-  Stalp beton curent
-  Indicatoare rutiere
- Taluz

— S=105 mp
Nr. topo 75
Proprietar neidentificat

Pozitie imobil si suprafata de teren propusa pentru expropriere, identificata pe nr. topo/cad. din CF, avand proprietar din domeniul public/privat

Sistem de proiectie Stereo 70
Nivelul de referință Marea Neagră 75

Certific amplasamentul

Notă: Planul topografic servește la identificarea amplasamentelor coridoarelor de expropriere în vederea expropriării terenurilor aferente drumurilor județene cuprinse în proiectul "MARA NORD"

Executant:
SC RAICAD-GIS SRL-D
Clasa III, RO-B-J, Nr. 2010/2021
ing. BODEA Mircea Iuliu
Categ. B, RO-MM-F, Nr. 0060

Data: 24.09.2025



PLAN TOPOGRAFIC

Scara 1:500

Adresa : Com. Bogdan Vodă, Sat Bocicoel, jud. Maramureș
Beneficiar

JUDEȚUL MARAMUREȘ

Adresa : Mun.Baia Mare, str. Gheorghe Șincai, nr. 46,
jud.Maramureș.

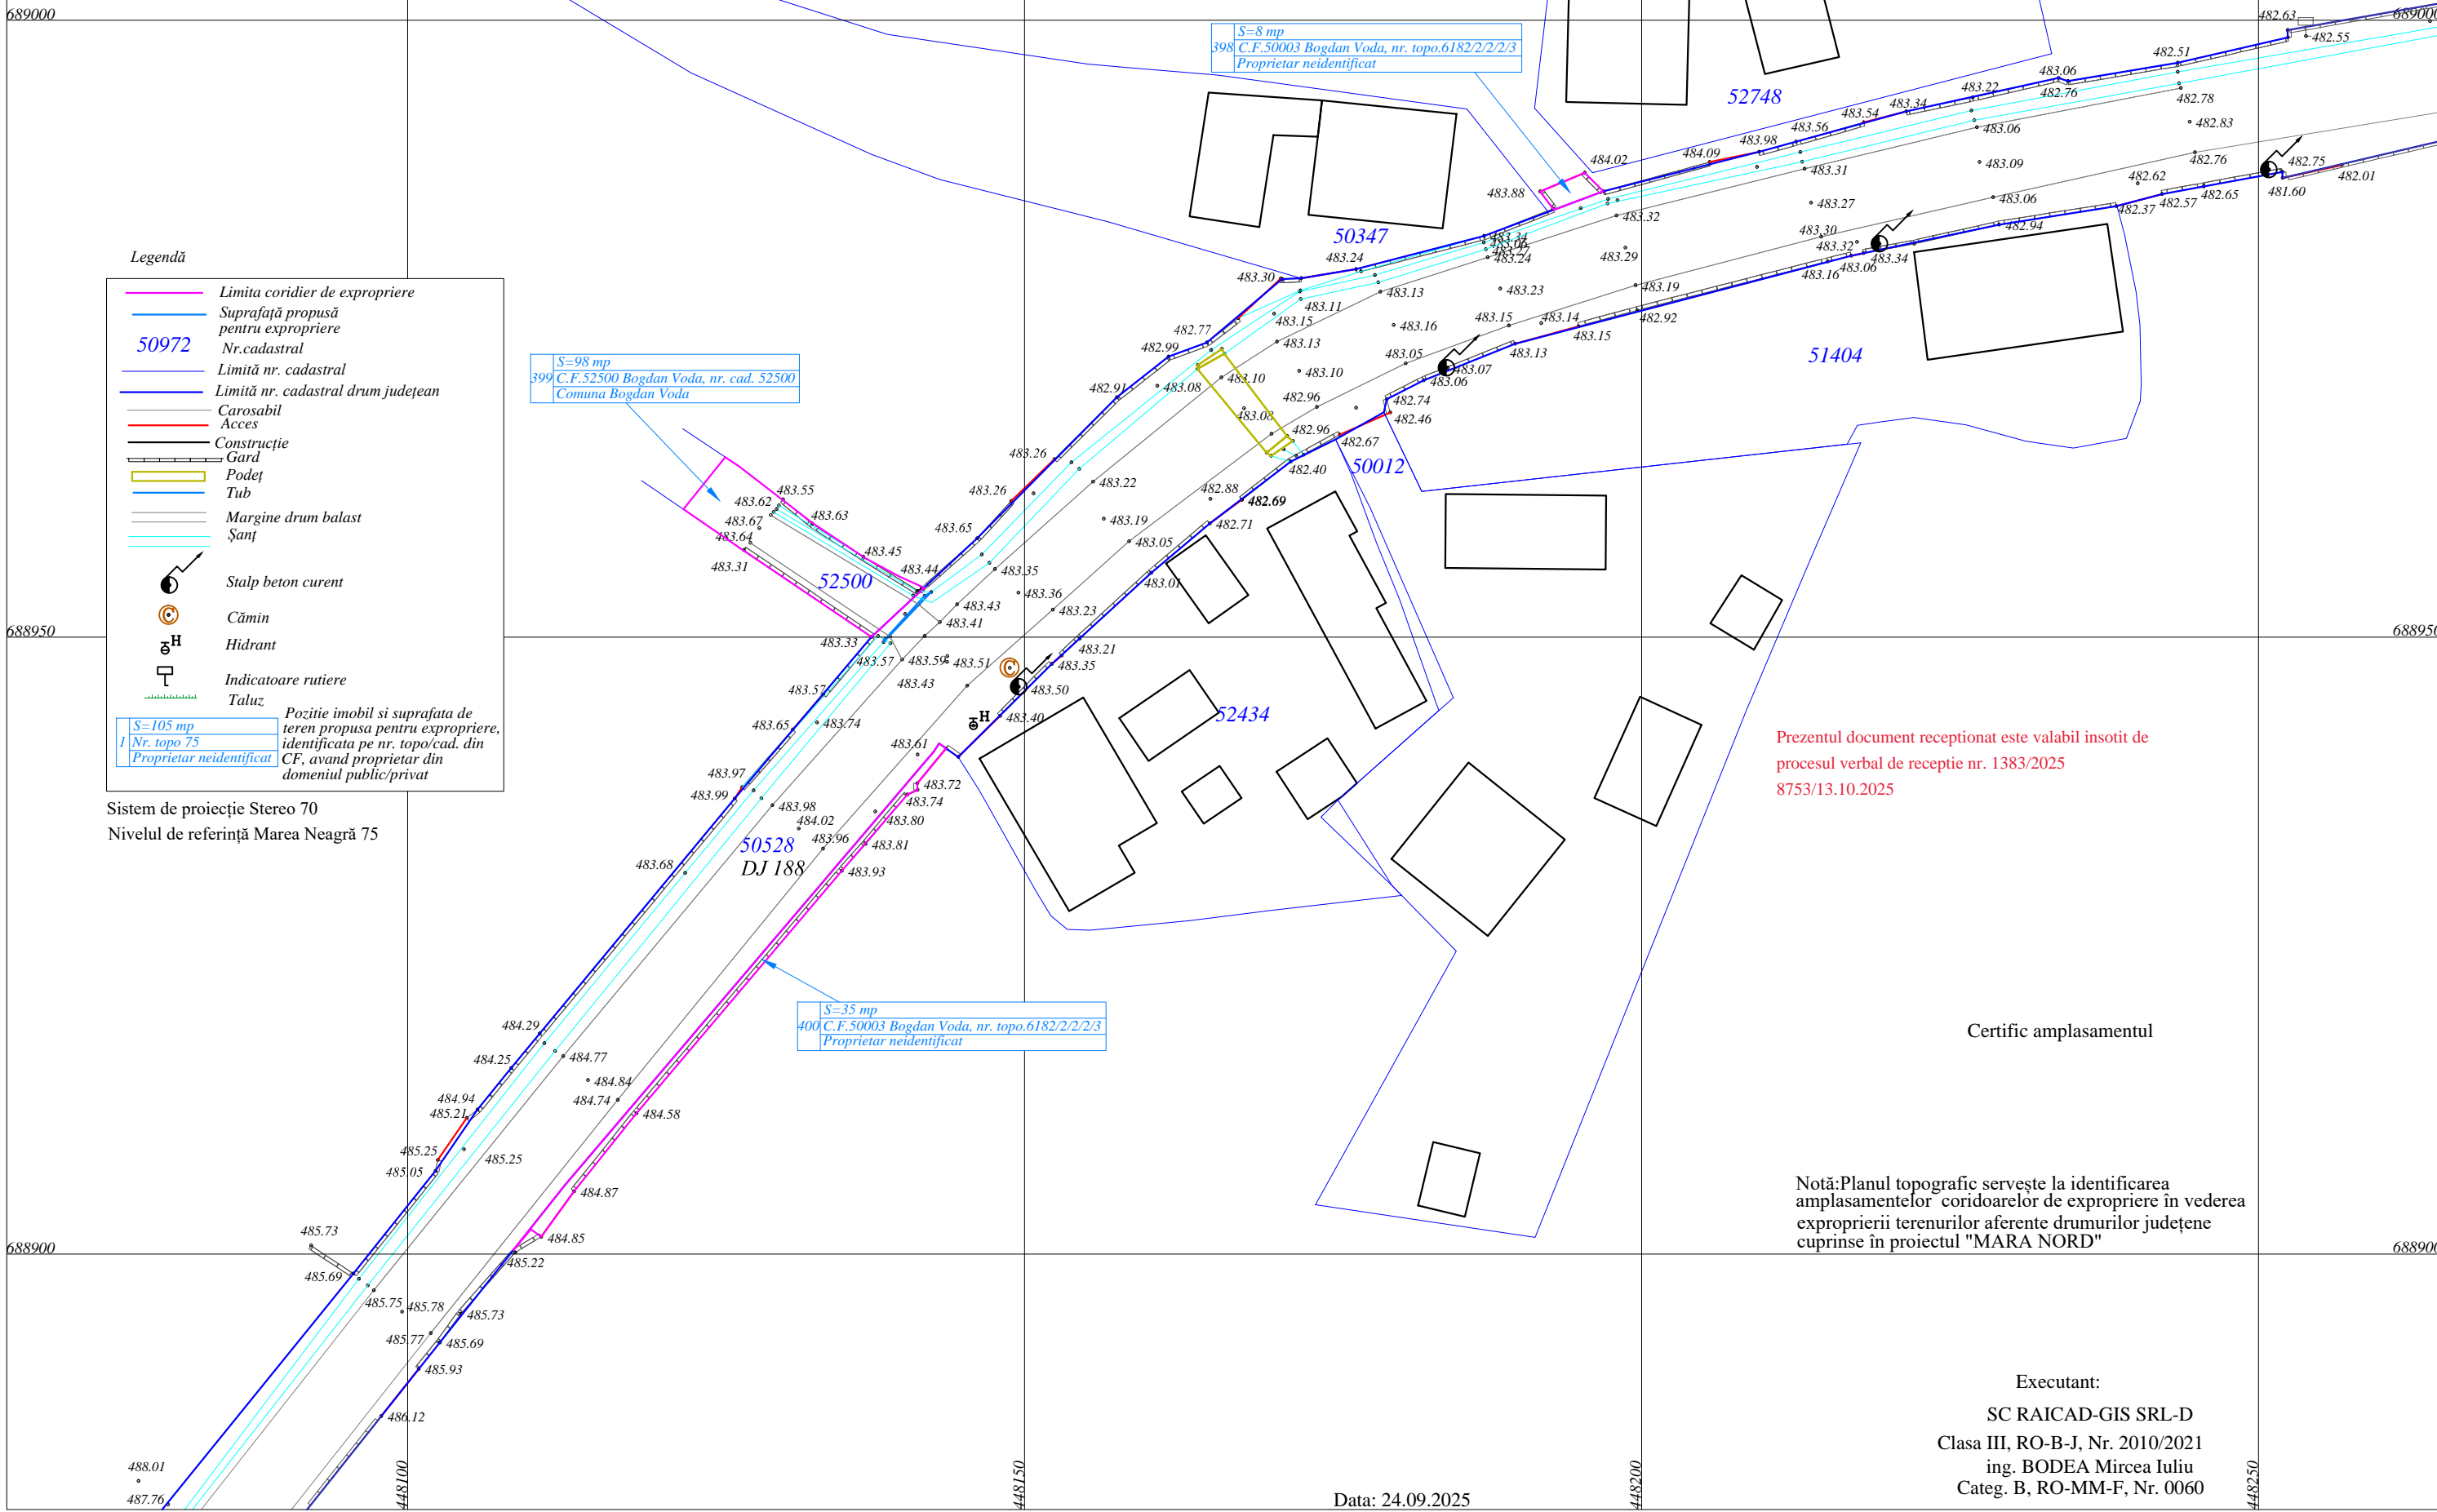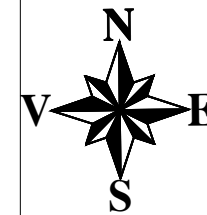

Legendă

- Limita coridier de expropriere
 - Suprafață propusă pentru expropriere
 - 50972**
 Nr.cadastral
 - Limită nr. cadastral
 - Limită nr. cadastral drum județean
 - Carosabil
 - Acces
 - Construcție
 - Gard
 - Podet
 - Tub
 - Margine drum balast
 - Șanț
 - Stalp beton curent
 - Cămin
 - Hidrant
 - Indicatoare rutiere
 - Taluz
- S=105 mp*
1 Nr. topo 75
Proprietar neidentificat
- Pozitie imobil si suprafata de teren propusa pentru expropriere, identificata pe nr. topo/cad. din CF, avand proprietar din domeniul public/privat*

Sistem de proiecție Stereo 70
Nivelul de referință Marea Neagră 75

Prezentul document receptionat este valabil insotit de
procesul verbal de receptie nr. 1383/2025
8753/13.10.2025

Certific amplasamentul

Notă:Planul topografic servește la identificarea
amplasamentelor coridoarelor de expropriere în vederea
exproprierii terenurilor aferente drumurilor județene
cuprinse în proiectul "MARA NORD"


Executant:
SC RAICAD-GIS SRL-D
Clasa III, RO-B-J, Nr. 2010/2021
ing. BODEA Mircea Iuliu
Categ. B, RO-MM-F, Nr. 0060

Data: 24.09.2025

PLAN TOPOGRAFIC

Scara 1:500

Adresa : Com. Bogdan Vodă, Sat Bocicoel, jud. Maramureș
Beneficiar
JUDEȚUL MARAMUREȘ
Adresa : Mun.Baia Mare, str. Gheorghe Șincai, nr. 46,
jud.Maramureș.

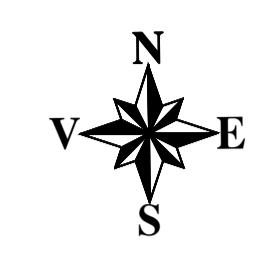

Legendă

- Limita corzilor de expropriere
- Suprafață propusă pentru expropriere
- Neconstruit
- Limită nr. cadastral
- Limită nr. cadastral drum județean
- Acces
- Carosabil
- Construcție
- Canal
- Margine drum pământ
- Sunț
- Copaci
- Scaip beton curent
- Indicator raziere
- Taluz
- Puncte imobil și suprafața de teren propusă pentru expropriere, identificată pe nr. topocad. din CF, având proprietar din domeniul public/privat

Sistem de proiecție Stere0 70
Nivelul de referință Marea Neagră 75

Prezentul document receptionat este valabil insotit de procesul verbal de recepție nr. 1383/2025
8753/13.10.2025

Certific amplasamentul

Notă:Planul topografic servește la identificarea amplasamentelor coridoarelor de expropriere în vederea expropriării terenurilor aferente drumurilor județene cuprinse în proiectul "MARA NORD"

Executant:
SC RAICAD-GIS SRL-D
Clasa III, RO-B-J, Nr. 2010/2021
ing. BODEA Mircea Iuliu
Categ. B, RO-MM-F, Nr. 0060



PLAN TOPOGRAFIC

Scara 1:500

Adresa : Com. Bogdan Vodă, Sat Bocicoel, jud. Maramureș
Beneficiar

JUDEȚUL MARAMUREȘ

Adresa : Mun.Baia Mare, str. Gheorghe Șincai, nr. 46,
jud.Maramureș.

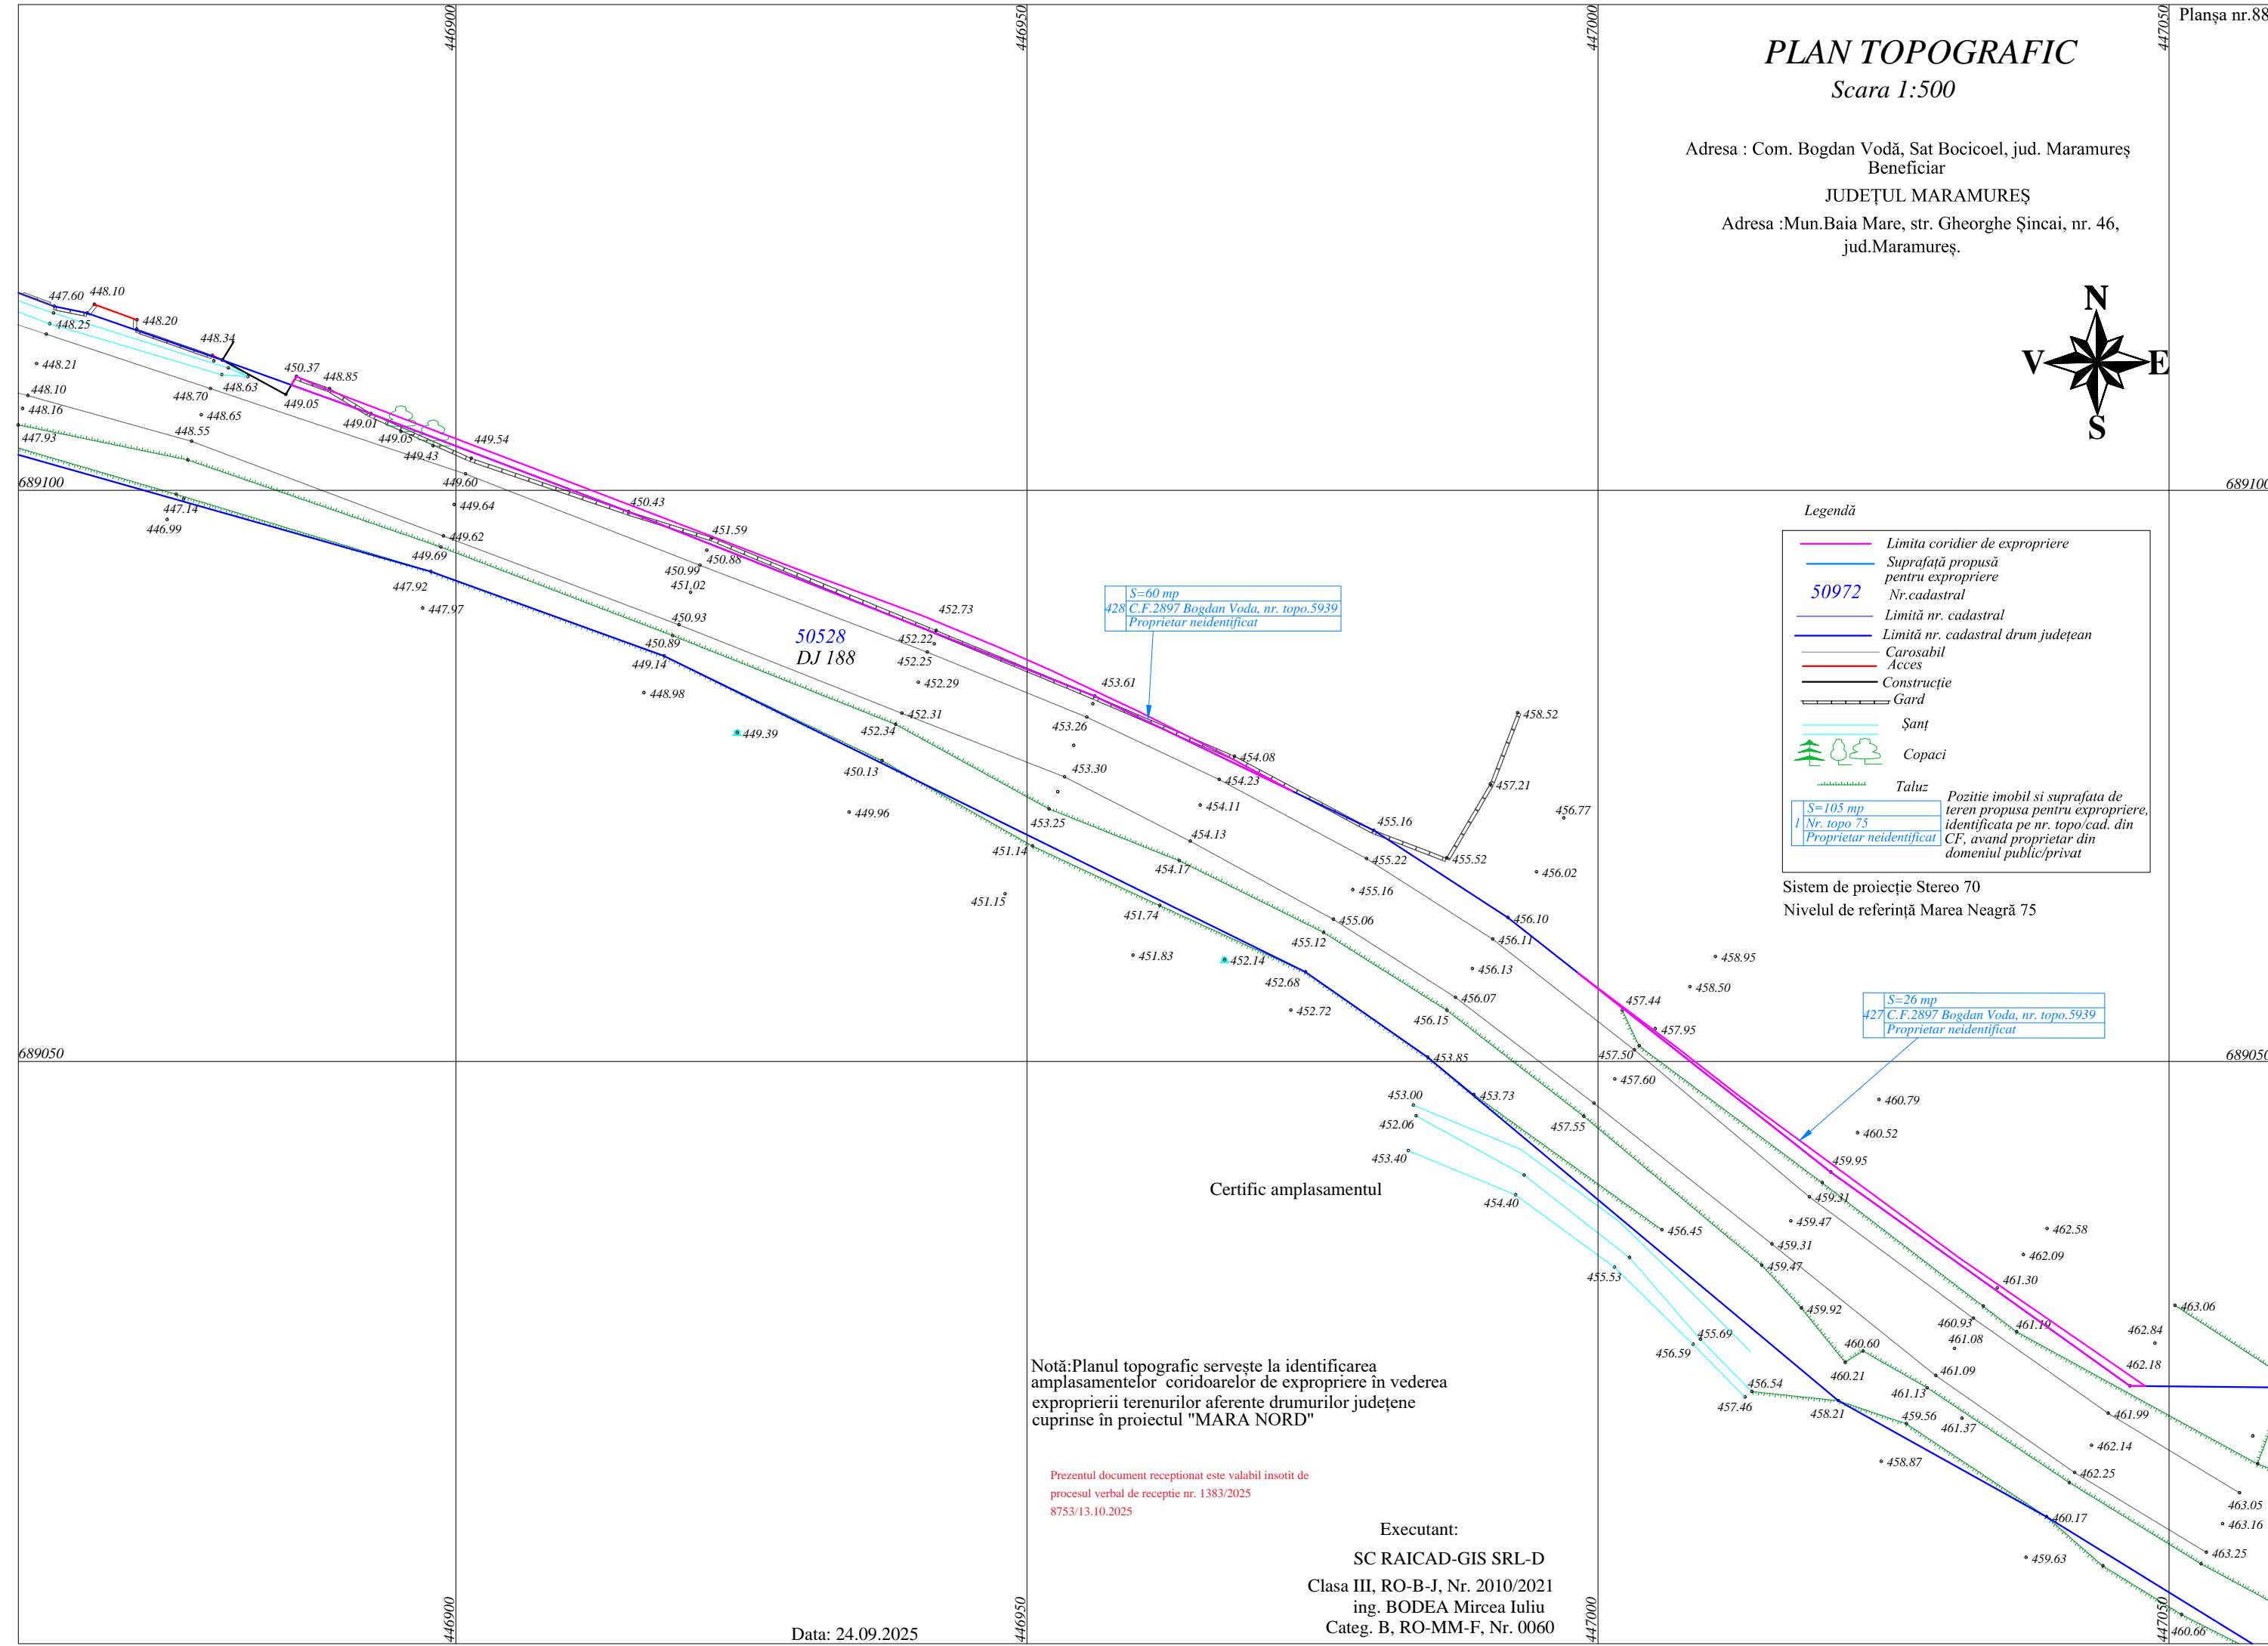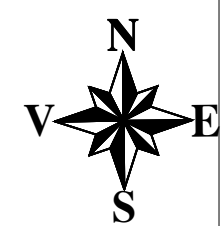

Legendă

- Limita coridier de expropriere
 - Suprafață propusă pentru expropriere
 - 50972 Nr.cadastral
 - Limită nr. cadastral
 - Limită nr. cadastral drum județean
 - Carosabil
 - Acces
 - Construcție
 - Gard
 - Șanț
 - Copaci
 - Taluz
- S=105 mp
Nr. topo 75
Proprietar neidentificat
- Pozitie imobil si suprafata de teren propusa pentru expropriere, identificata pe nr. topo/cad. din CF, avand proprietar din domeniul public/privat

Sistem de proiectie Stereo 70
Nivelul de referință Marea Neagră 1989

S=60 mp
428 C.F.2897 Bogdan Vodă, nr. topo.5939
Proprietar neidentificat

S=26 mp
427 C.F.2897 Bogdan Vodă, nr. topo.5939
Proprietar neidentificat

50528
DJ 188

Certific amplasamentul

Notă:Planul topografic servește la identificarea amplasamentelor coridoarelor de expropriere în vederea expropriării terenurilor aferente drumurilor județene cuprinse în proiectul "MARA NORD"

Prezentul document receptionat este valabil insotit de procesul verbal de receptie nr. 1383/2025
8753/13.10.2025



Executant:
SC RAICAD-GIS SRL-D
Clasa III, RO-B-J, Nr. 2010/2021
ing. BODEA Mircea Iuliu
Categ. B, RO-MM-F, Nr. 0060

Data: 24.09.2025

PLAN TOPOGRAFIC

Scara 1:500

Adresa : Com. Bogdan Vodă, Sat Bocicoel, jud. Maramureș
Beneficiar
JUDEȚUL MARAMUREȘ
Adresa :Mun.Baia Mare, str. Gheorghe Șincai, nr. 46,
jud.Maramureș.

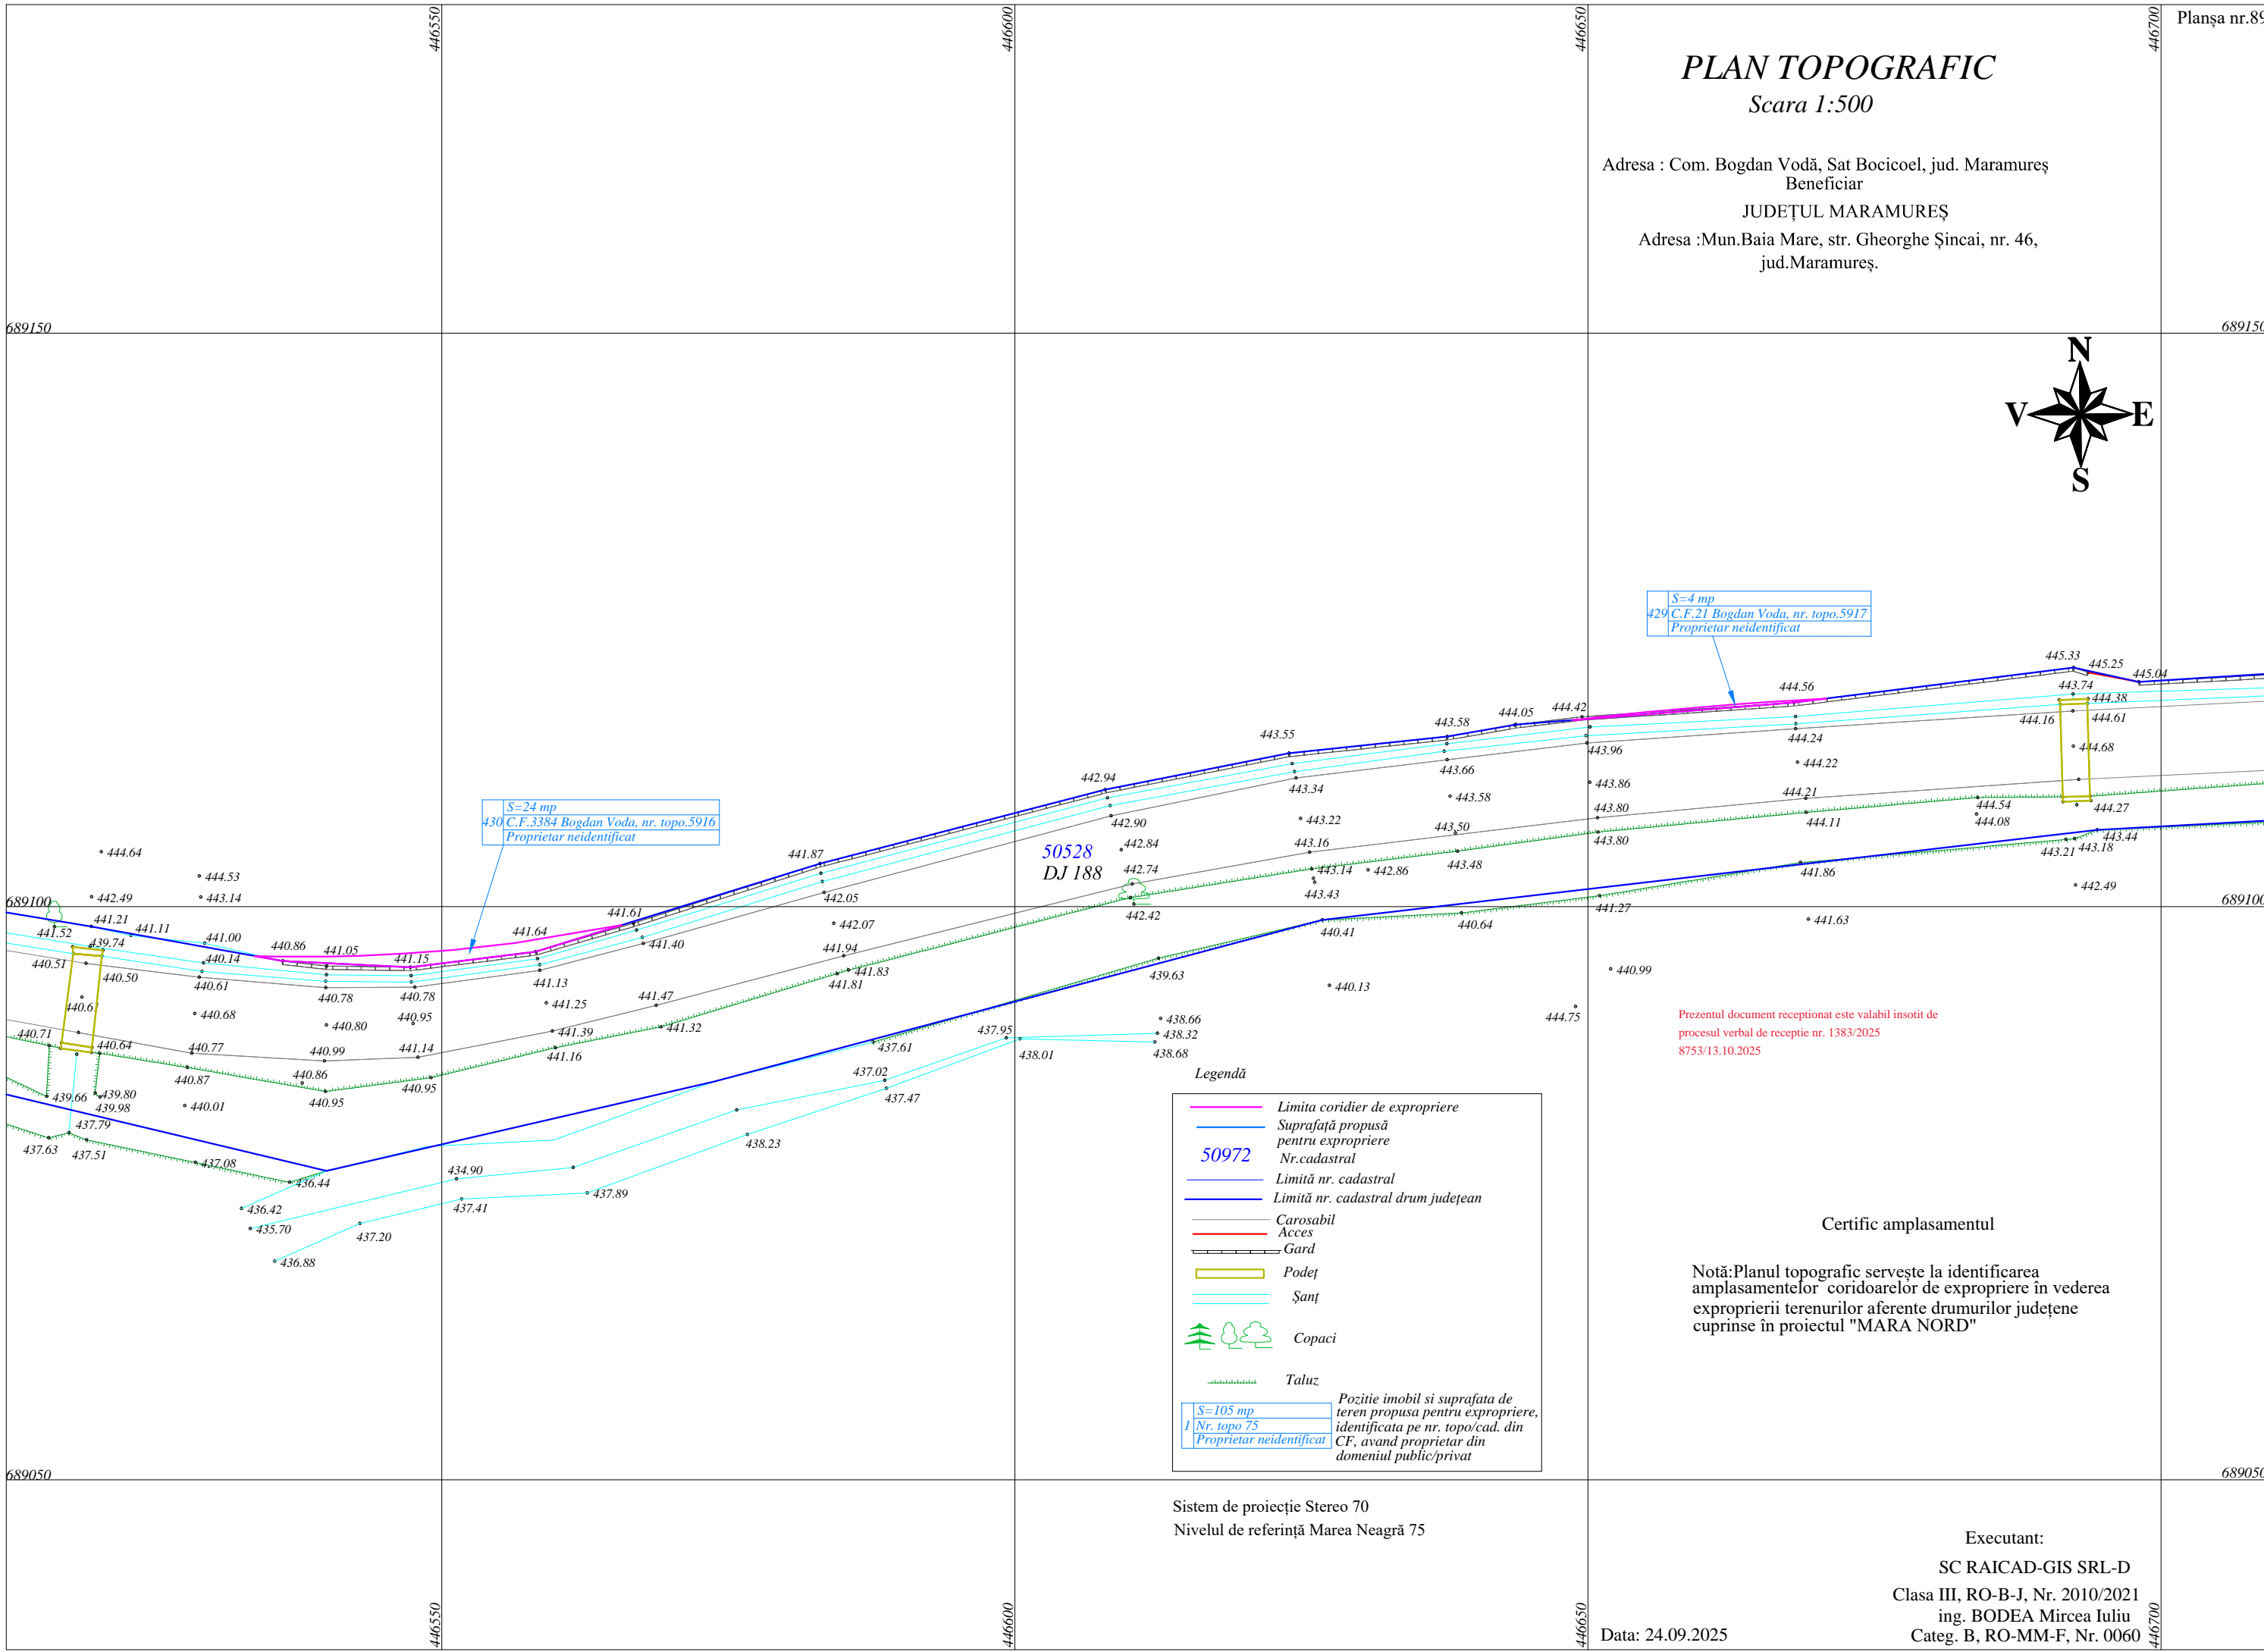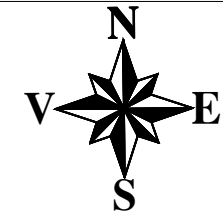

S=24 mp
430 C.F.3384 Bogdan Vodă, nr. topo.5916
Proprietar neidentificat

S=4 mp
429 C.F.21 Bogdan Vodă, nr. topo.5917
Proprietar neidentificat

50528
DJ 188

Prezentul document receptionat este valabil insoțit de
procesul verbal de recepție nr. 1383/2025
8753/13.10.2025

Legendă

- Limita coridor de expropriere
- Suprafață propusă pentru expropriere
- Nr.cadastral
- Limită nr. cadastral
- Limită nr. cadastral drum județean
- Carosabil
- Acces
- Gard
- Podeț
- Șanț
- Copaci
- Taluz

— S=105 mp
Nr. topo 75
Proprietar neidentificat

Poziție imobil și suprafața de teren propusă pentru expropriere, identificată pe nr. topo/cad. din CF, având proprietar din domeniul public/privat

Certific amplasamentul

Notă:Planul topografic servește la identificarea amplasamentelor coridoarelor de expropriere în vederea expropriării terenurilor aferente drumurilor județene cuprinse în proiectul "MARA NORD"

Sistem de proiecție Stereo 70
Nivelul de referință Marea Neagră 75

Data: 24.09.2025

Executant:
SC RAICAD-GIS SRL-D
Clasa III, RO-B-J, Nr. 2010/2021
ing. BODEA Mircea Iuliu
Categ. B, RO-MM-F, Nr. 0060



PLAN TOPOGRAFIC

Scara 1:500

Adresa : Com. Bogdan Vodă, Sat Bogdan Vodă, jud. Maramureș
Beneficiar

JUDEȚUL MARAMUREȘ

Adresa :Mun.Baia Mare, str. Gheorghe Șincai, nr. 46,
jud.Maramureș.

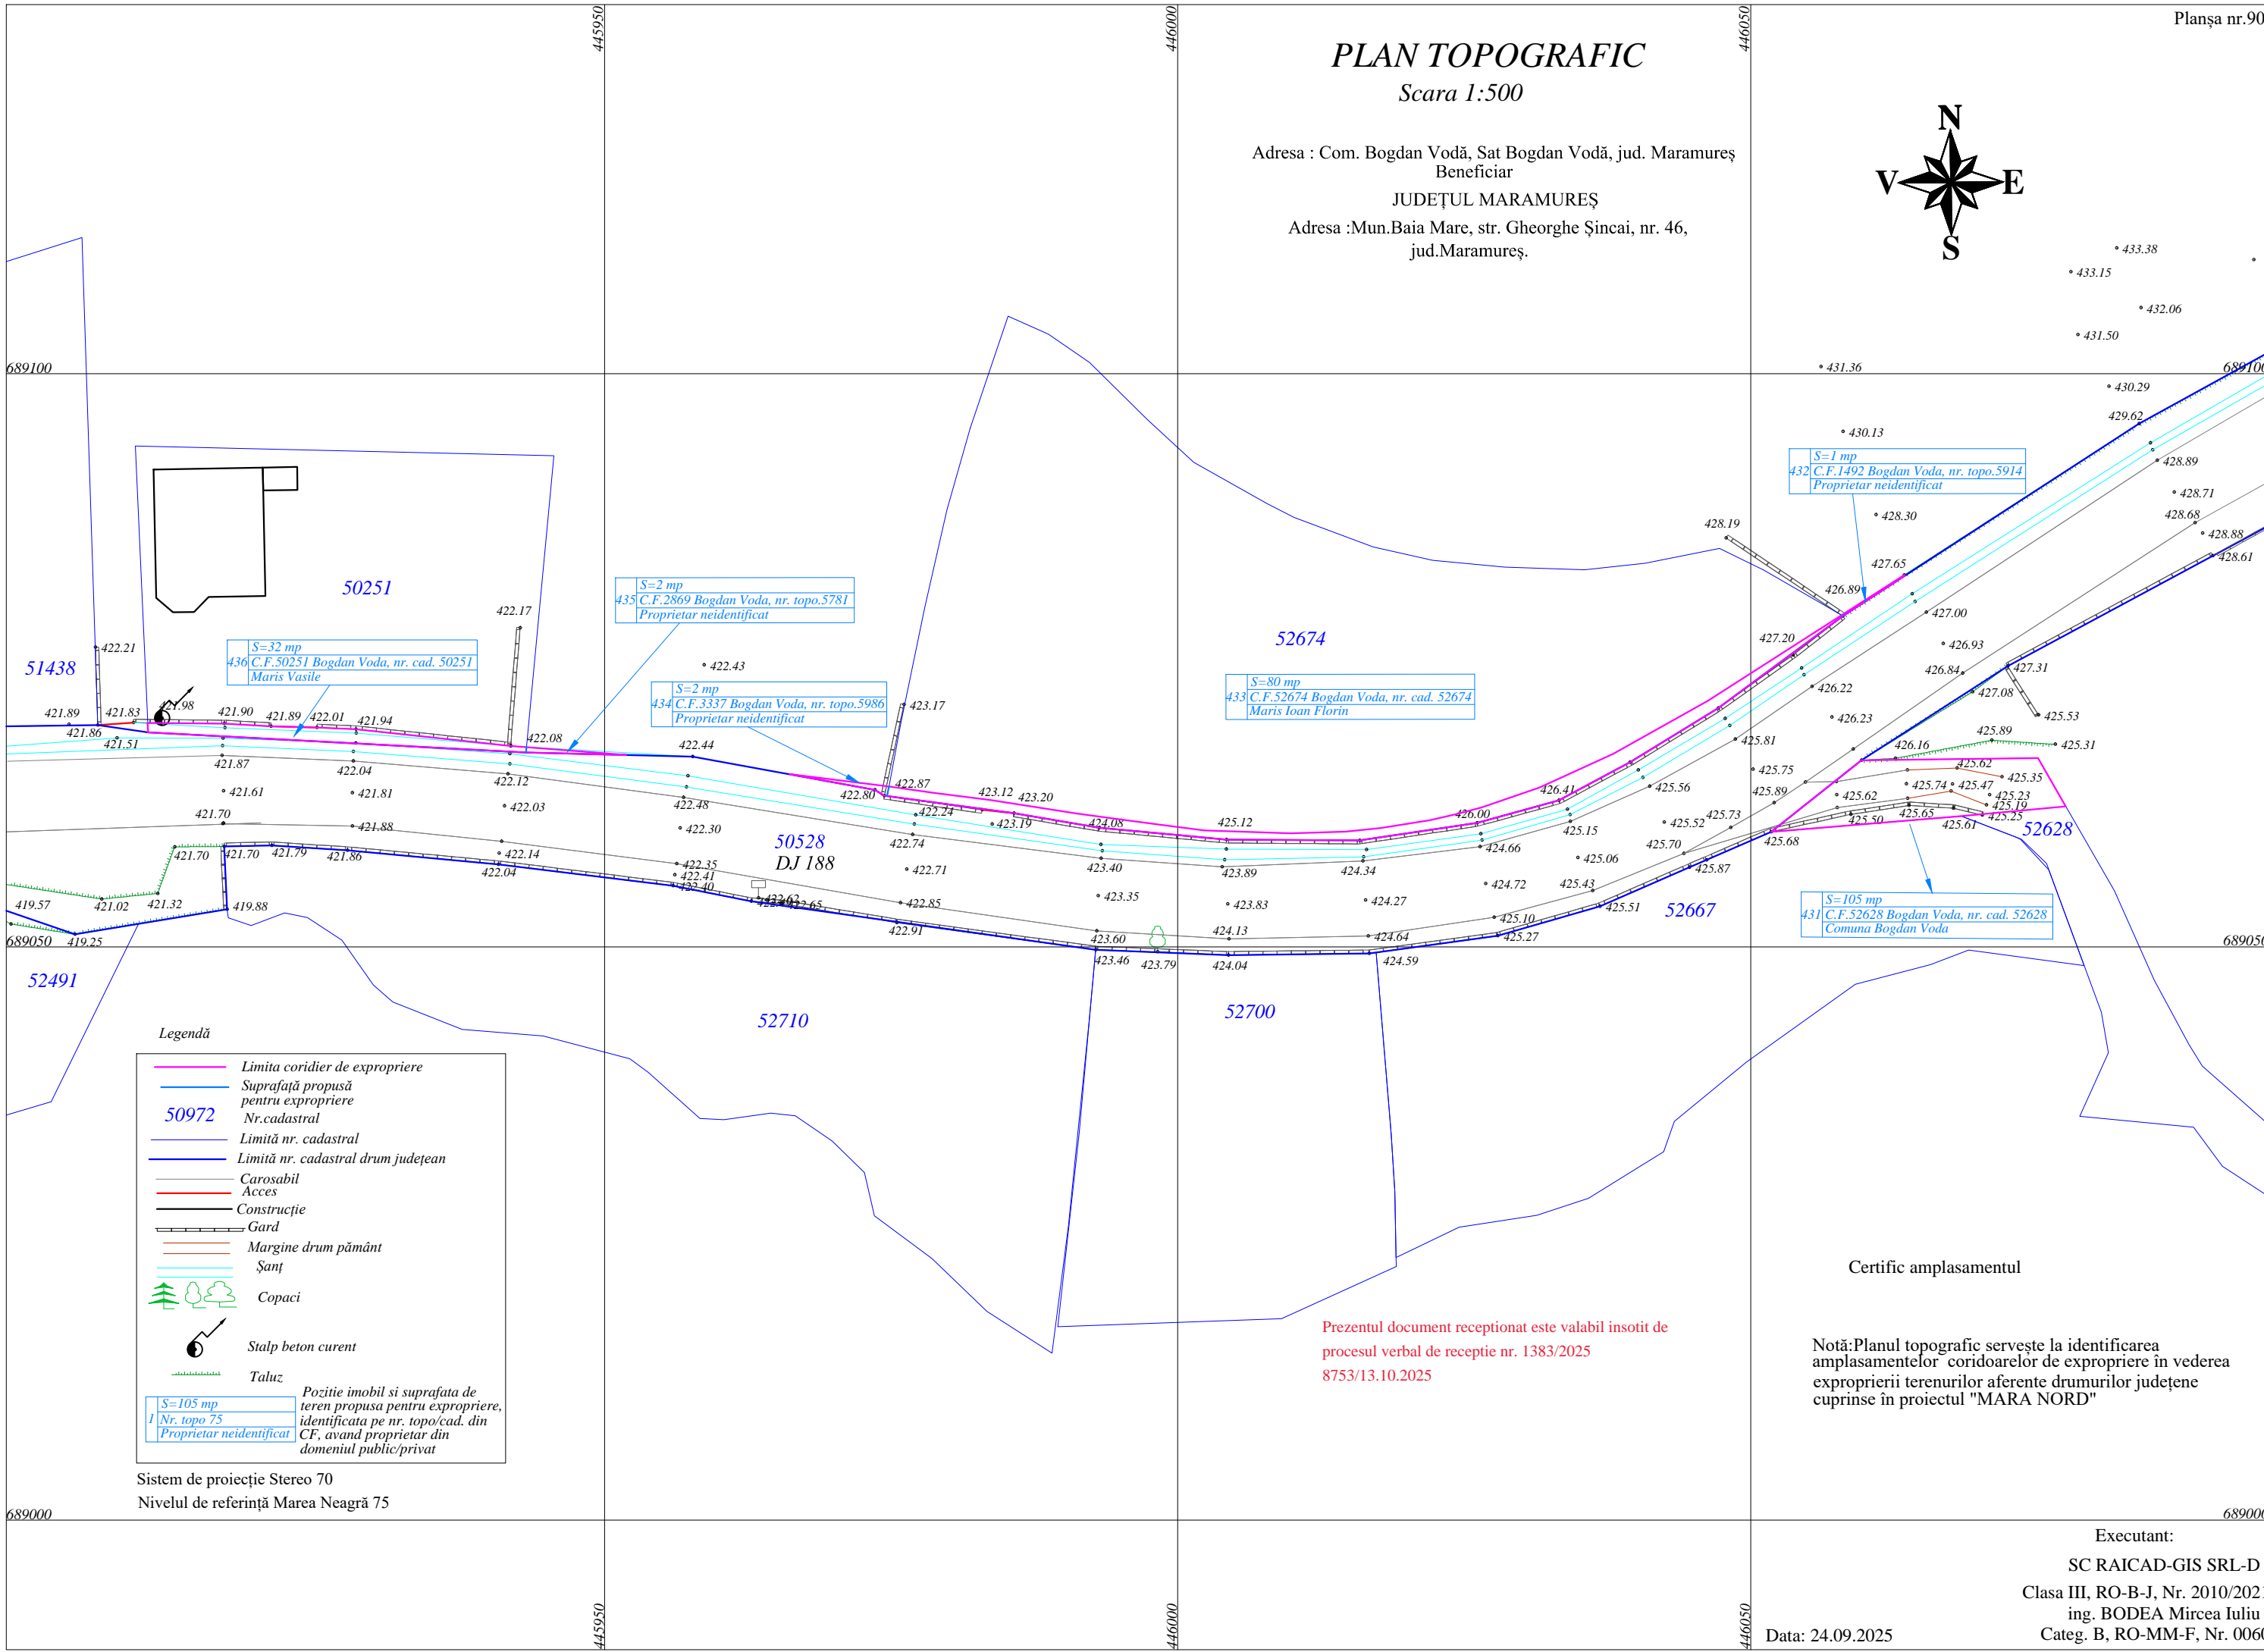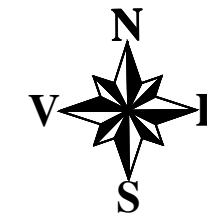

Legendă

- Limita coridier de expropriere
 - Suprafață propusă pentru expropriere
 - 50972**
 - Limită nr. cadastral
 - Limită nr. cadastral drum județean
 - Carosabil
 - Acces
 - Construcție
 - Gard
 - Margine drum pământ
 - Șanț
 - Copaci
 - Stalp beton curent
 - Taluz
- Poziție imobil și suprafața de teren propusă pentru expropriere, identificată pe nr. topo/cad. din CF, având proprietar din domeniul public/privat

Sistem de proiecție Stereo 70
Nivelul de referință Marea Neagră 75

S=1 mp
432 C.F.1492 Bogdan Vodă, nr. topo.5914
Proprietar neidentificat

S=2 mp
435 C.F.2869 Bogdan Vodă, nr. topo.5781
Proprietar neidentificat

S=2 mp
434 C.F.3337 Bogdan Vodă, nr. topo.5986
Proprietar neidentificat

S=80 mp
433 C.F.52674 Bogdan Vodă, nr. cad. 52674
Maris Ioan Florin

S=105 mp
431 C.F.52628 Bogdan Vodă, nr. cad. 52628
Comuna Bogdan Vodă

Prezentul document receptionat este valabil insotit de
procesul verbal de receptie nr. 1383/2025
8753/13.10.2025

Certific amplasamentul

Notă:Planul topografic servește la identificarea
amplasamentelor coridoarelor de expropriere în vederea
expropriării terenurilor aferente drumurilor județene
cuprinse în proiectul "MARA NORD"

Executant:
SC RAICAD-GIS SRL-D
Clasa III, RO-B-J, Nr. 2010/2021
ing. BODEA Mircea Iuliu
Categ. B, RO-MM-F, Nr. 0060

Data: 24.09.2025


PLAN TOPOGRAFIC

Scara 1:500


Adresa : Com. Bogdan Vodă, Sat Bogdan Vodă, jud. Maramureș
Beneficiar

JUDEȚUL MARAMUREȘ

Adresa :Mun.Baia Mare, str. Gheorghe Șincai, nr. 46,
jud.Maramureș.

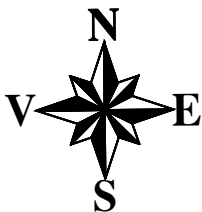

S=229 mp
437 C.F.52629 Bogdan Vodă, nr. cad. 52629
Comuna Bogdan Vodă

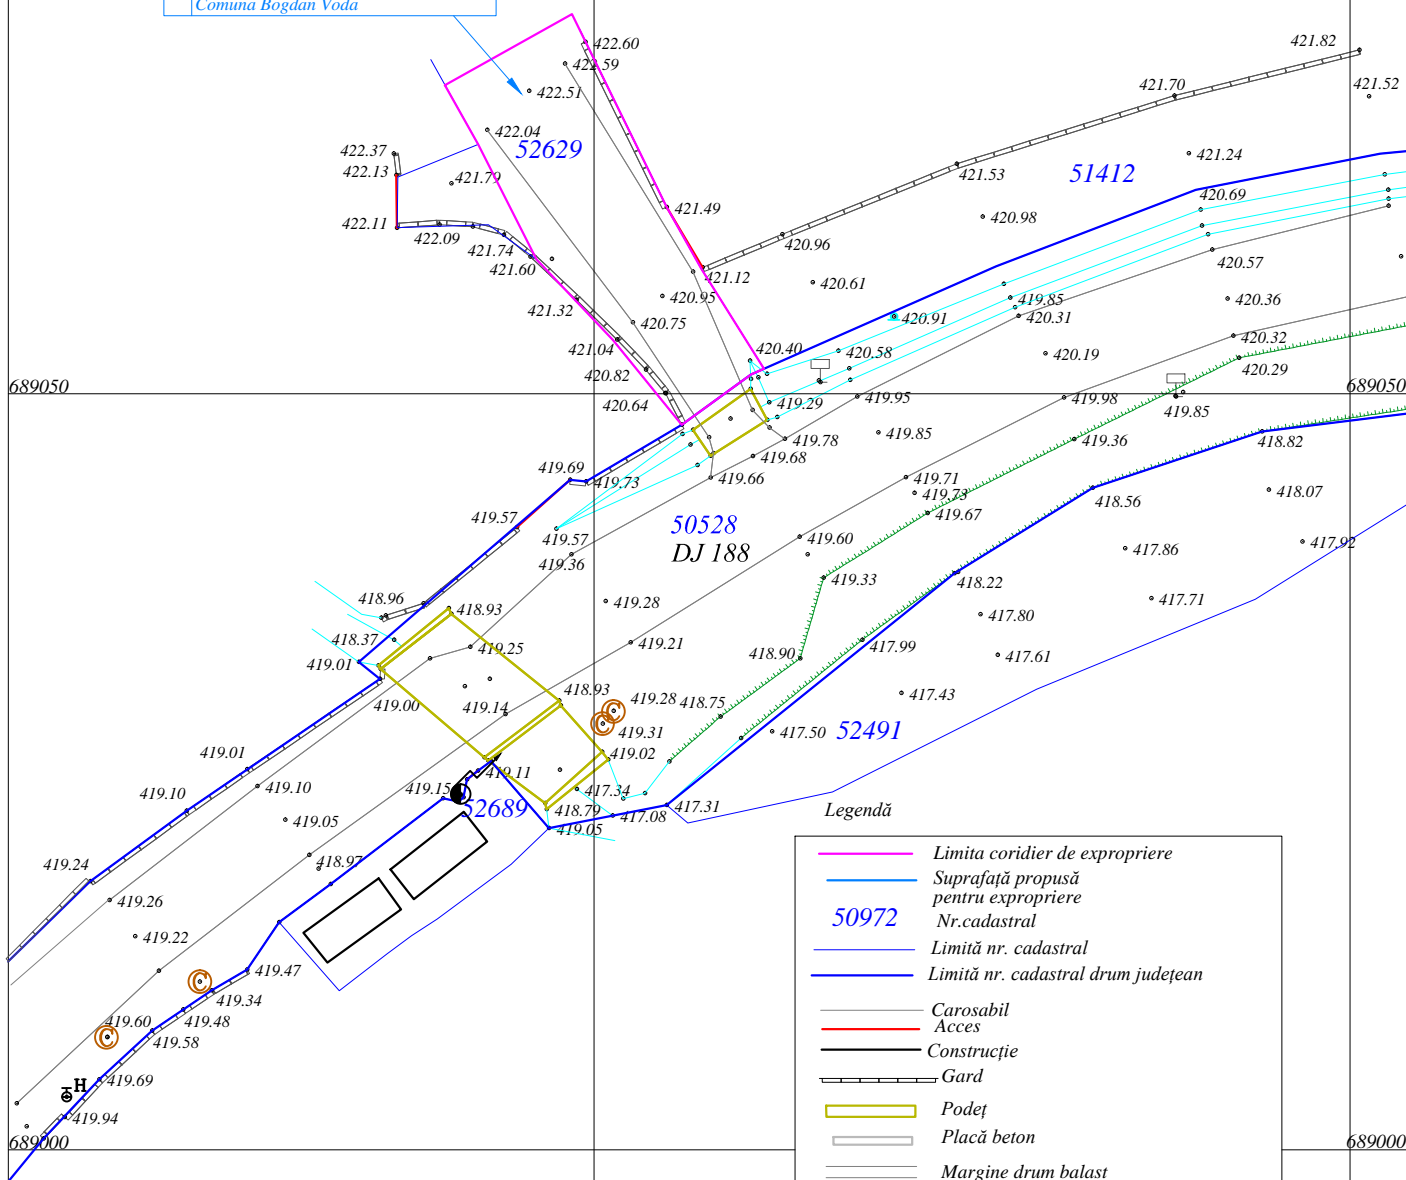

Legendă

	Limita coridier de expropriere
	Suprafață propusă pentru expropriere
50972	Nr.cadastral
	Limită nr. cadastral
	Limită nr. cadastral drum județean
	Carosabil
	Acces
	Construcție
	Gard
	Podet
	Placă beton
	Margine drum balast
	Șanț
	Stalp beton curent
	Hidrant
	Cămin
	Indicatoare rutiere
	Taluz
	S=105 mp Nr. topo 75 Proprietar neidentificat
	Poziție imobil și suprafața de teren propusă pentru expropriere, identificată pe nr. topo/cad. din CF, având proprietar din domeniul public/privat

Prezentul document receptionat este valabil însoțit de procesul verbal de recepție nr. 1383/2025
8753/13.10.2025

Certific amplasamentul

Notă:Planul topografic servește la identificarea amplasamentelor coridoarelor de expropriere în vederea expropriării terenurilor aferente drumurilor județene cuprinse în proiectul "MARA NORD"

Executant:
SC RAICAD-GIS SRL-D
Clasa III, RO-B-J, Nr. 2010/2021
ing. BODEA Mircea Iuliu
Categ. B, RO-MM-F, Nr. 0060

Sistem de proiecție Stereo 70
Nivelul de referință Marea Neagră 75

Data: 24.09.2025

445800
445850
689050
689000
689000
445800
445850


PLAN TOPOGRAFIC

Scara 1:500

Adresa : Com. Bogdan Vodă, Sat Bogdan Vodă, jud. Maramureș
Beneficiar

JUDEȚUL MARAMUREȘ

Adresa :Mun.Baia Mare, str. Gheorghe Șincai, nr. 46,
jud.Maramureș.

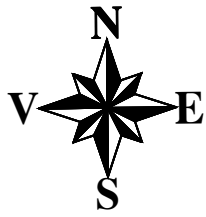

S=85 mp
440 C.F.52617 Bogdan Vodă, nr. cad. 52617
Comuna Bogdan Vodă

S=9 mp
439 C.F.249 Bogdan Vodă, nr. topo.379/2
Proprietar neidentificat

S=28 mp
438 C.F.2999 Bogdan Vodă, nr. topo.283/b
Proprietar neidentificat

S=46 mp
441 C.F.52566 Bogdan Vodă, nr. cad. 52566
Comuna Bogdan Vodă

S=77 mp
442 C.F.51635 Bogdan Vodă, nr. cad. 51635
Comuna Bogdan Vodă

S=12 mp
443 C.F.50194 Bogdan Vodă, nr. cad. 50194
Maris Stefan

S=1 mp
444 C.F.52921 Bogdan Vodă, nr. cad. 52921
Simon Gheorghe, Simon Maria

Prezentul document receptionat este valabil insotit de
procesul verbal de receptie nr. 1383/2025
8753/13.10.2025

Legendă

- Limita coridier de expropriere
- Suprafață propusă pentru expropriere
- Nr.cadastral 50972
- Limită nr. cadastral
- Limită nr. cadastral drum județean
- Carosabil
- Acces
- Construcție
- Gard
- Parapet metalic
- Zid de sprijin
- Podeț
- Tub
- Placă beton
- Margine drum balast
- Șanț
- Copaci
- Stalp beton curent
- Cămin
- Indicatoare rutiere
- Taluz
- Pozitie imobil si suprafata de teren propusa pentru expropriere, identificata pe nr. topo/cad. din CF, avand proprietar din domeniul public/privat

Sistem de proiectie Stereo 70

Nivelul de referință Marea Neagră 75

Certific amplasamentul

Notă:Planul topografic servește la identificarea amplasamentelor coridoarelor de expropriere în vederea expropriării terenurilor aferente drumurilor județene cuprinse în proiectul "MARA NORD"

Executant:

SC RAICAD-GIS SRL-D
Clasa III, RO-B-J, Nr. 2010/2021
ing. BODEA Mircea Iuliu
Categ. B, RO-MM-F, Nr. 0060

Data: 24.09.2025



PLAN TOPOGRAFIC

Scara 1:500

Adresa : Com. Bogdan Vodă, Sat Bogdan Vodă, jud. Maramureș
Beneficiar

JUDEȚUL MARAMUREȘ

Adresa :Mun.Baia Mare, str. Gheorghe Șincai, nr. 46,
jud.Maramureș.

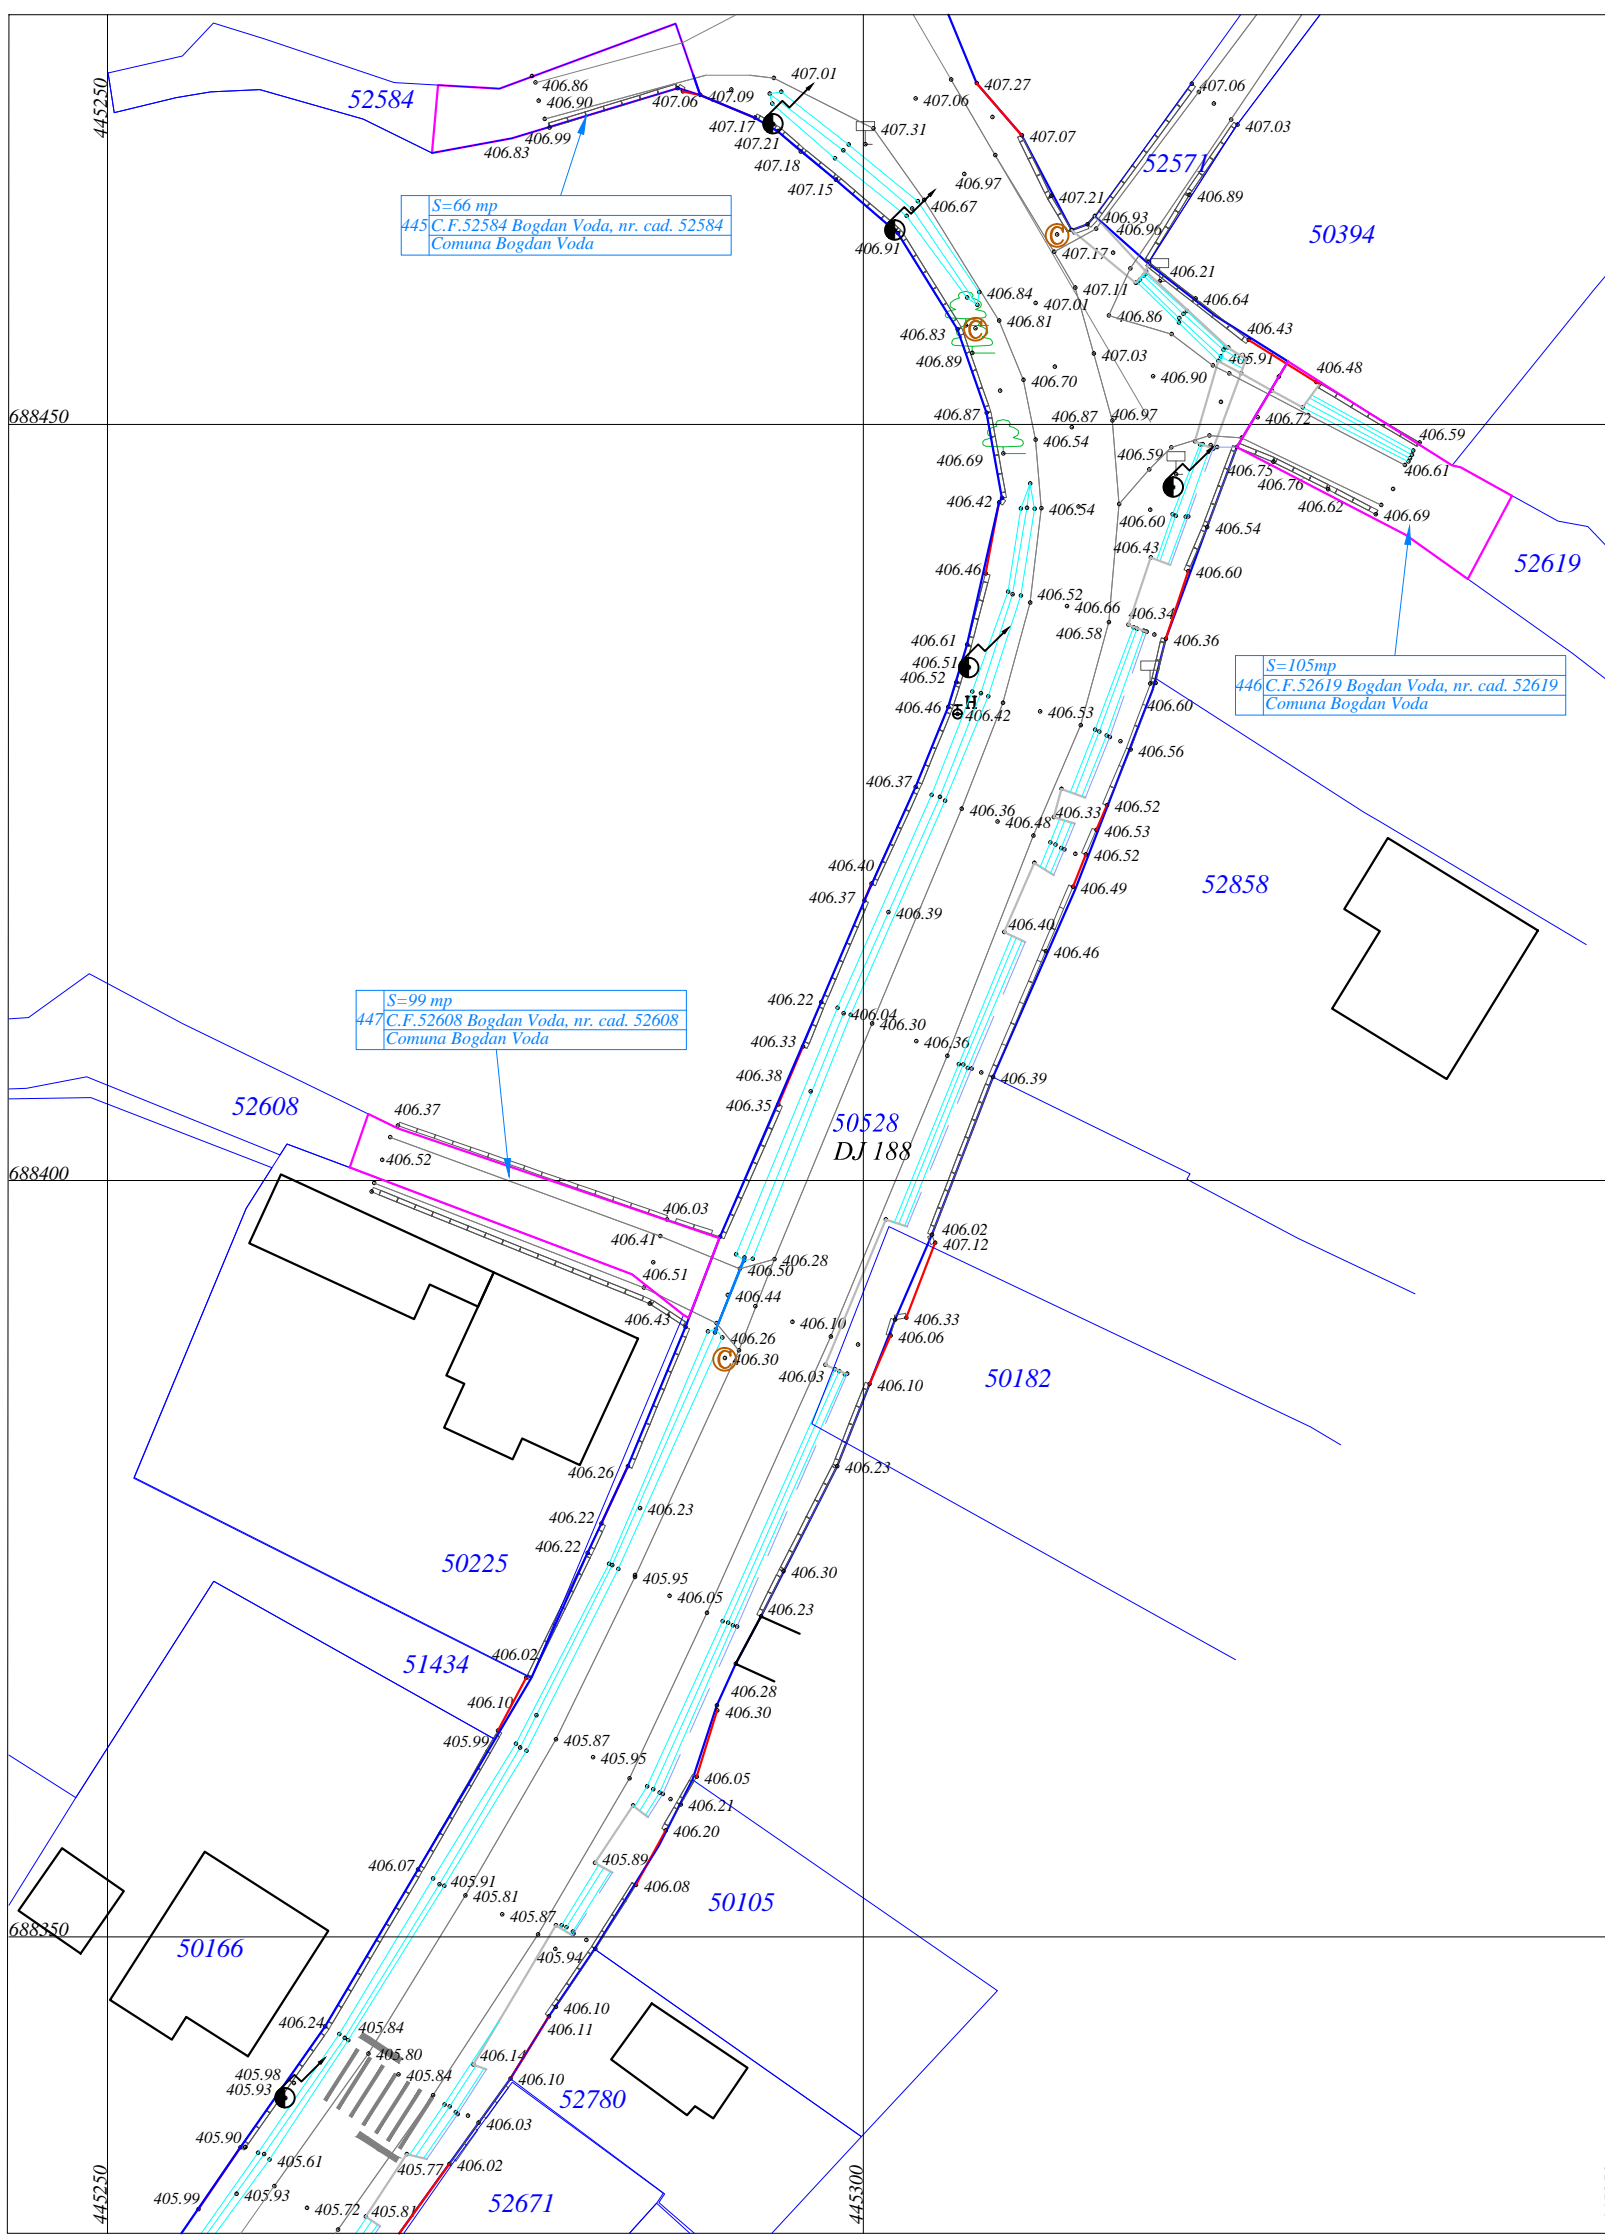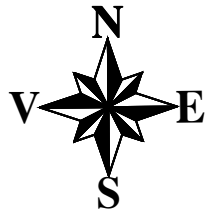

S=66 mp
445 C.F. 52584 Bogdan Vodă, nr. cad. 52584
Comuna Bogdan Vodă

S=105 mp
446 C.F. 52619 Bogdan Vodă, nr. cad. 52619
Comuna Bogdan Vodă

S=99 mp
447 C.F. 52608 Bogdan Vodă, nr. cad. 52608
Comuna Bogdan Vodă

Legendă

- Limita coridier de expropriere
- Suprafață propusă pentru expropriere
- Nr.cadastral 50972
- Limită nr. cadastral
- Limită nr. cadastral drum județean
- Carosabil
- Acces
- Construcție
- Trotuar
- Gard
- Podeț
- Tub
- Placă beton
- Margine drum balast
- Șanț
- Copaci
- Stalp beton curent
- Hidrant
- Cămin
- Indicatoare rutiere
- Taluz

S=105 mp
I Nr. topo 75
Proprietar neidentificat

Pozitie imobil si suprafata de teren propusa pentru expropriere, identificata pe nr. topo/cad. din CF, avand proprietar din domeniul public/privat

Prezentul document receptionat este valabil insotit de procesul verbal de receptie nr. 1383/2025 8753/13.10.2025

Certific amplasamentul

Notă:Planul topografic servește la identificarea amplasamentelor coridoarelor de expropriere în vederea expropriării terenurilor aferente drumurilor județene cuprinse în proiectul "MARA NORD"

Sistem de proiecție Stereo 70
Nivelul de referință Marea Neagră 75

Data: 24.09.2025

Executant:
SC RAICAD-GIS SRL-D
Clasa III, RO-B-J, Nr. 2010/2021
ing. BODEA Mircea Iuliu
Categ. B, RO-MM-F, Nr. 0060


PLAN TOPOGRAFIC

Scara 1:500

Adresa : Com. Bogdan Vodă, Sat Bogdan Vodă, jud. Maramureș
Beneficiar

JUDEȚUL MARAMUREȘ

Adresa : Mun.Baia Mare, str. Gheorghe Șincai, nr. 46,
jud.Maramureș.

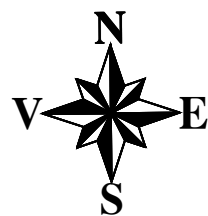

rGFvfZyw

Legendă

- Limita coridier de expropriere
 - Suprafață propusă pentru expropriere
 - Nr.cadastral
 - Limită nr. cadastral
 - Limită nr. cadastral drum județean
 - Carosabil
 - Acces
 - Construcție
 - Trotuar
 - Gard
 - Podeț
 - Tub
 - Placă beton
 - Margine drum balast
 - Șanț
 - Stalp beton curent
 - Cămin
 - Indicatoare rutiere
- S=105 mp / Nr. topo 75 / Proprietar neidentificat Poziție imobil și suprafața de teren propusă pentru expropriere, identificată pe nr. topo/cad. din CF, având proprietar din domeniul public/privat

Sistem de proiecție Stereo 70
Nivelul de referință Marea Neagră 75

Prezentul document receptionat este valabil insotit de procesul verbal de receptie nr. 1383/2025
8753/13.10.2025

Certific amplasamentul

Notă:Planul topografic servește la identificarea amplasamentelor coridoarelor de expropriere în vederea exproprierii terenurilor aferente drumurilor județene cuprinse în proiectul "MARA NORD"

Executant:
SC RAICAD-GIS SRL-D
Clasa III, RO-B-J, Nr. 2010/2021
ing. BODEA Mircea Iuliu
Categ. B, RO-MM-F, Nr. 0060

Data: 24.09.2025

