


Plan de amplasament si delimitare a imobilului
Scara 1:2000

Nr. cadastral	Suprafata masurata	Adresa imobilului
	3418 mp	intraurban Baia Mare, Strada Barajului
Cartea Funciara nr.	U.A.T.	Baia Mare
A. Date referitoare la teren		
Nr. parcela	Suprafata folosinta [mp]	Mentuni
1	3418	
TOTAL	3418	
B. Date referitoare la constructii		
Cod. Constr.	Suprafata construita la sol [mp]	Valoare impozitare [Lei]
TOTAL		
Suprafata totala masurata [mp]	3418	Suprafata din act. [mp]
		3418

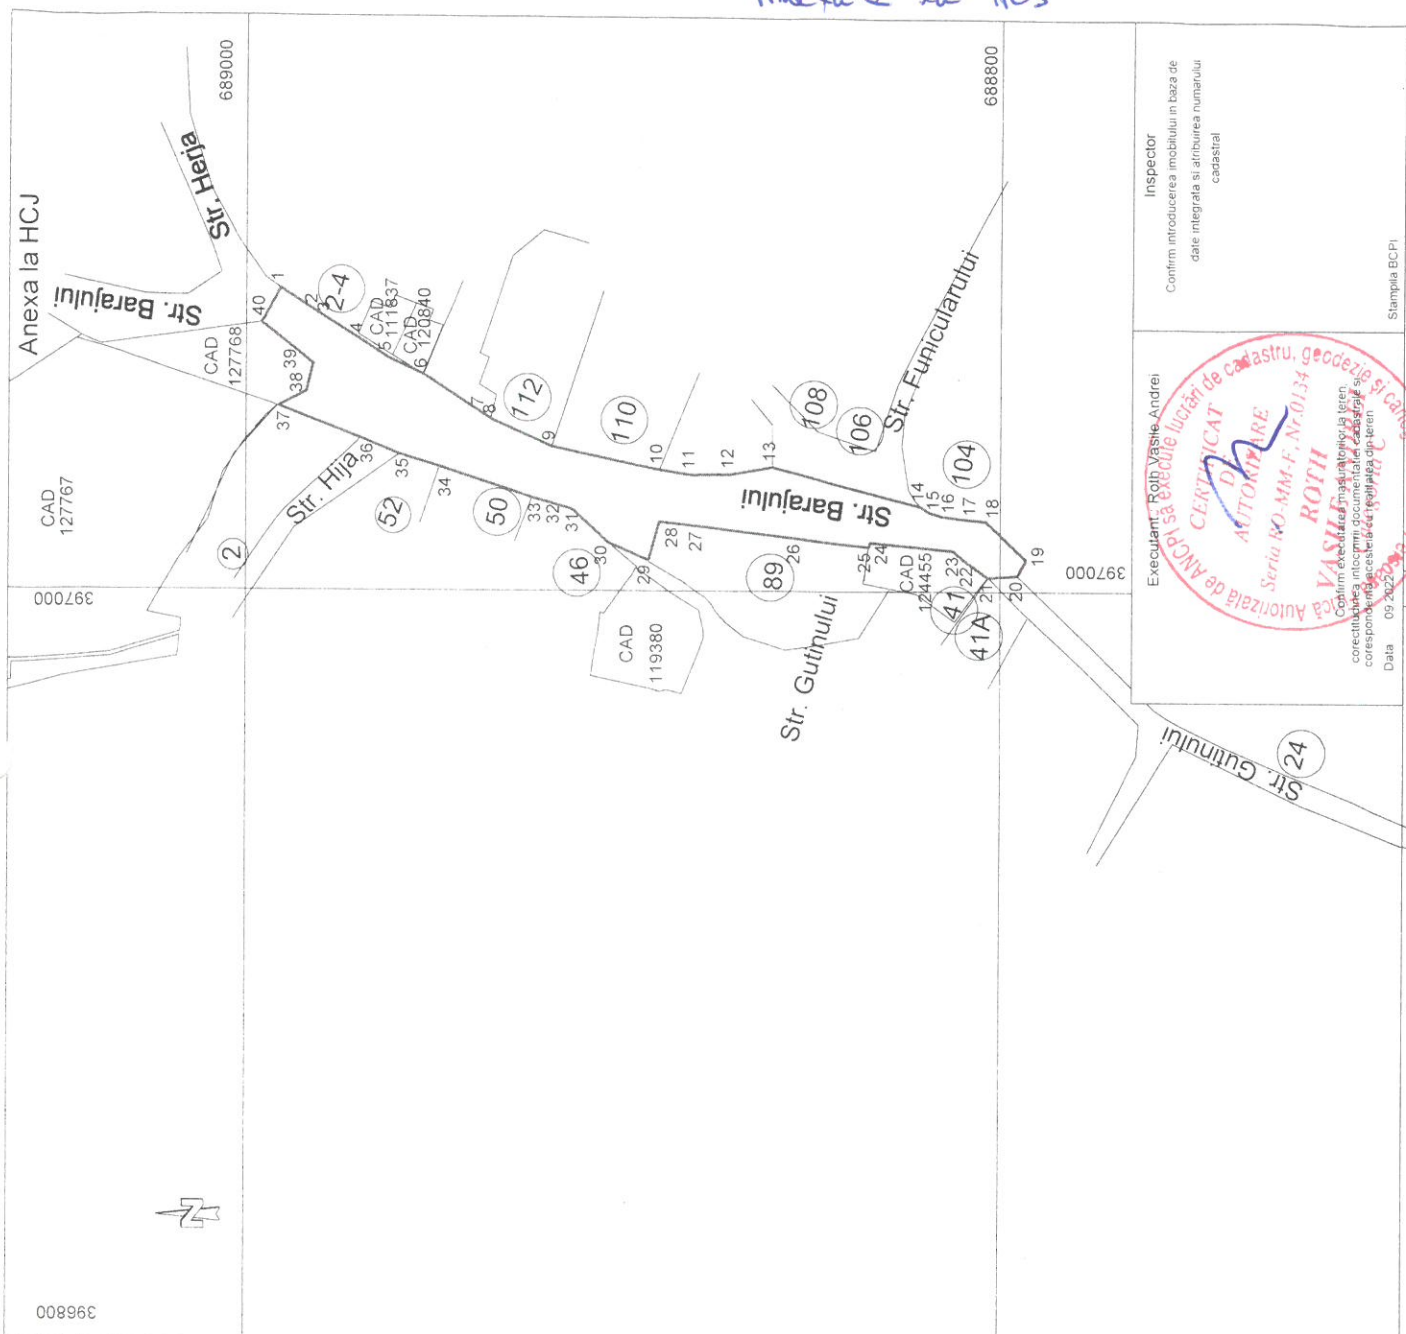

Nr. Pct.	Lungimi laterali D(i+1)
1	10.551
2	3.947
3	10.335
4	9.236
5	10.297
6	18.068
7	3.733
8	17.071
9	29.352
10	8.654
11	10.373
12	11.094
13	40.684
14	2.500
15	3.576
16	5.693
17	6.106
18	14.684
19	4.773
20	7.759
21	7.912
22	3.566
23	22.046
24	1.289
25	18.824
26	26.048
27	10.969
28	10.472
29	11.686
30	12.208
31	1.142
32	10.803
33	25.702
34	11.102
35	11.521
36	23.131
37	8.315
38	7.578
39	17.317
40	10.252

Executant: **ROTH Vasile Andrei**
 Certificat de autorizare a activitatii de cadastru, geodezie si cartografie
 Seria RO-MNF-N/0134
 ROTH Vasile Andrei
 Confirma introducerea imobilului in baza de date integrata si atribuirea numarului cadastral

Inspector

Stampila BCPI

Data: 09.2022

Imobilului cuprins in C.F. - fara date de C.F. CF. nr.127308 Baia Mare
 Nr. topo : din nr. topo. 421,423;1033/7/2/2/2
 Registru parcelar FERNEZIU
 UAT BAIJA MARE

Nota : tronson din DJ 183 - str. Barajului
 Anexa la HCJ nr.

1 IMOBIL - Intravilan

Tabel miscare parcelara pentru dezlipire imobil

Situatia actuala (inainte de dezlipire)				Situatia viitoare (dupa dezlipire)				
Nr. C.F.	Nr. topo	Suprafata		PROPRIETAR	Nr. topo	Suprafata		PROPRIETAR
		Ha	mp			Ha	mp	
fara date de C.F.	din 421	—	1020	STATUL ROMÂN	din 421	—	1020	DOMENIUL PUBLIC AL JUD. MARAMURES în administrarea C.L. al Mun. Baia Mare
	din 423	—	649		din 423	—	649	
127308	1033/7/2/2/2	3	8446		1033/7/2/2/2/1	—	1749	
Total		4	0115		1033/7/2/2/2/2	3	6697	

DUPA ATRIBUIRE NR. CADASTRAL

Nr. topo componente	Suprafata mp	PROPRIETAR	NR. CADASTRAL	Suprafata mp
din 421	1020	DOMENIUL PUBLIC AL JUD. MARAMURES în administrarea C.L. al Mun. Baia Mare DJ183		3418
din 423	649			
1033/2/2/2/1	1749			

Executant:

ing. Roth Vasile Andrei

Seria RO-MM-F

Nr. 0134/2013



DATA : sept.,2022

pag. 2.