


ANEXA 1 LA M.C. Nr. 1/2019

**PLAN DE AMPLASAMENT SI DELIMITARE**

Al Imobilelor cuprinse in C.F. Nr. 53114, 60230, 55291 Sighetu Marmatiei  
 nr. topo.: 1352/8/6/2/3/2, 1369/2, 1370  
 din loc. Sighetu Marmatiei, str. Dragoș Vodă, nr. 35  
 UAT: Sighetu Marmatiei  
 1 Imobil - INTRAVILAN

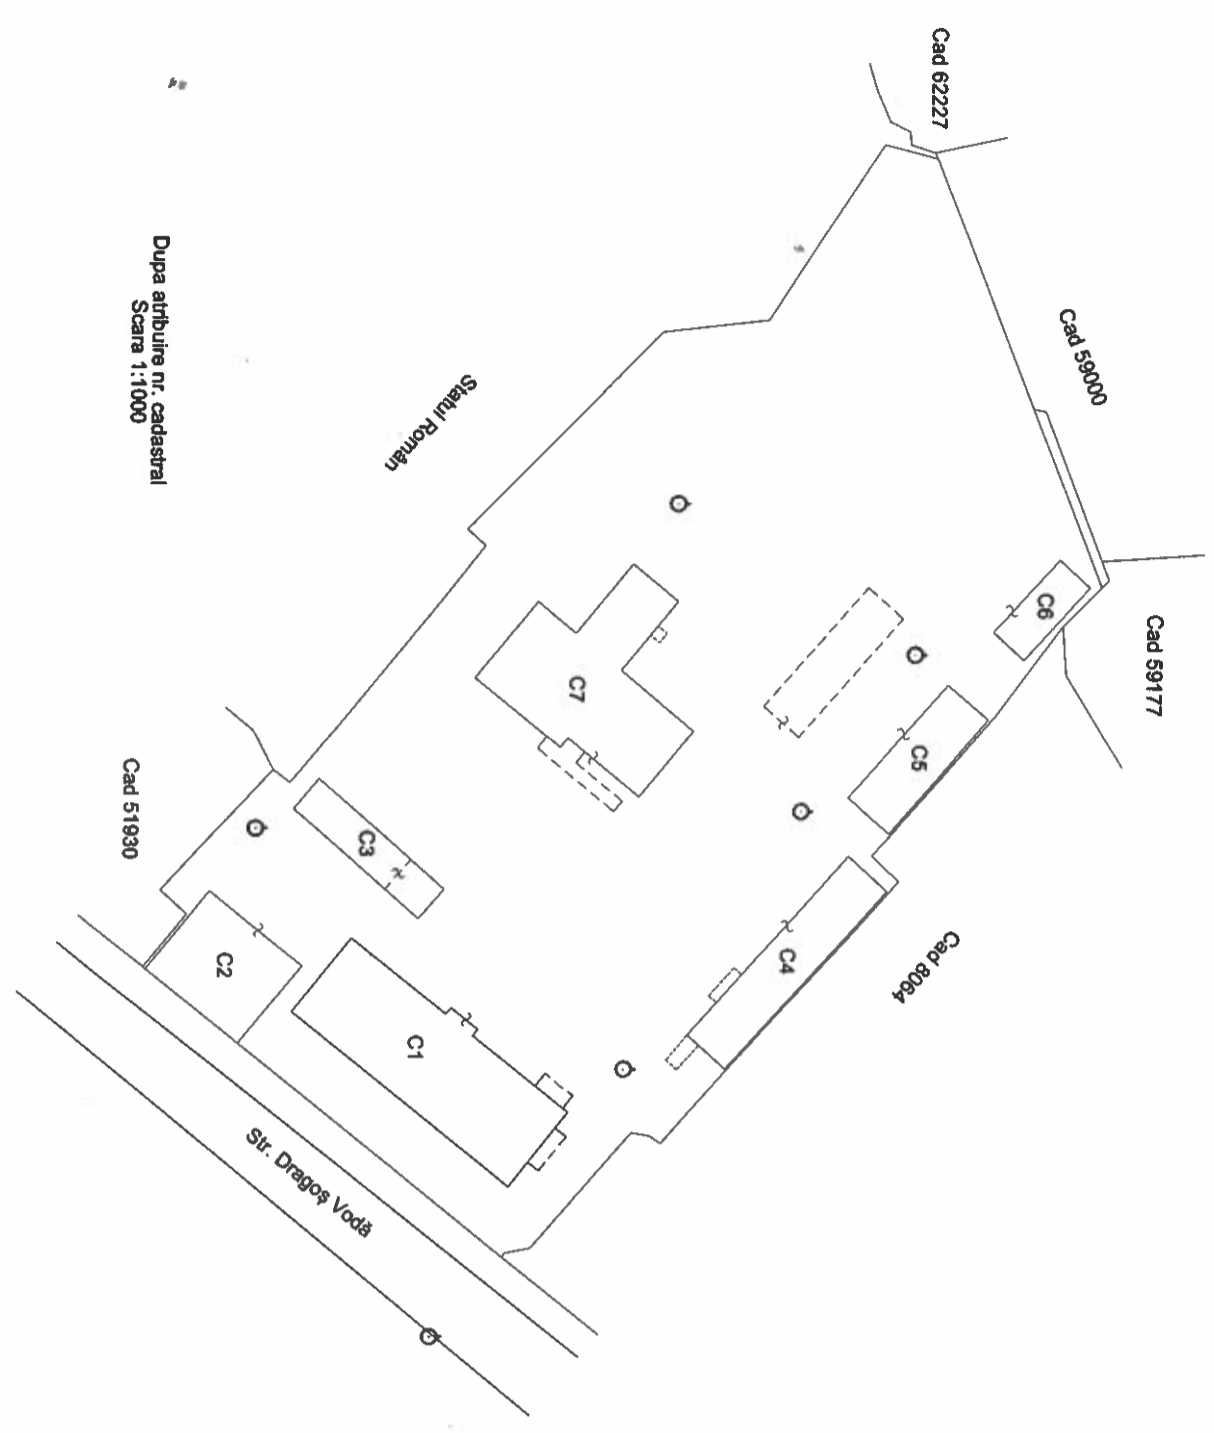

Dupa atribuire nr. cadastral  
 Scara 1:1000

Nota:  
 Documentatia cadastrala serveste pentru obtinere H.C.J.

Nr. C.F.	Nr. topo.	suprafata		PROPRIETAR	Nr. topo.	suprafata		PROPRIETAR
		ha	mp			ha	mp	
53114	1352/8/6/2/3/2	0	5366	Conform C.F.	1352/8/6/2/3/3	0	3386	Județul Maramureș, domeniul public administrativ DGASPC Maramureș
60230	1369/2	0	3458	Conform C.F.	1369/2	0	3458	Vechiul Proprietar Județul Maramureș, domeniul public administrativ DGASPC Maramureș
55291	1370	0	2266	Conform C.F.	1370	0	2266	Județul Maramureș, domeniul public administrativ DGASPC Maramureș
<b>TOTAL :</b>		<b>1</b>	<b>1092</b>			<b>1</b>	<b>1092</b>	

DUPA ATRIBUIRE NR. CADASTRAL			
Nr. topo componente	supraf. mp.	PROPRIETAR	Nr. CADASTRAL atribuit
1352/8/6/2/3/3	3386	Județul Maramureș, domeniul public administrativ DGASPC Maramureș	
1369/2	3458	Județul Maramureș, domeniul public administrativ DGASPC Maramureș	
1370	2266	Județul Maramureș, domeniul public administrativ DGASPC Maramureș	9110

Data: 27.03.2019

Receptionat:  
 Executant:  
 Ing. Oșan Petru Adrian

