


# PLAN DE AMPLASAMENT SI DELIMITARE A IMOBILULUI

Scara 1:1000

Nr. cadastral	Suprafata masurata a imobilului (mp)	Adresa imobilului
	9110	Loc. Sighetu Marmatei, Str. Dragoș Vodă, Nr. 35, Jud. Maramureș
Cartea Funciara nr.	Unitate Administrativ Teritoriala (UAT)	
	Sighetu Marmatei	

- d 4 - 5 = 3.50 m
- d 5 - 6 = 4.89 m
- d 8 - 9 = 1.85 m
- d 9 - 10 = 2.40 m
- d 12 - 13 = 0.65 m
- d 17 - 18 = 4.77 m
- d 19 - 20 = 2.83 m
- d 23 - 24 = 3.27 m

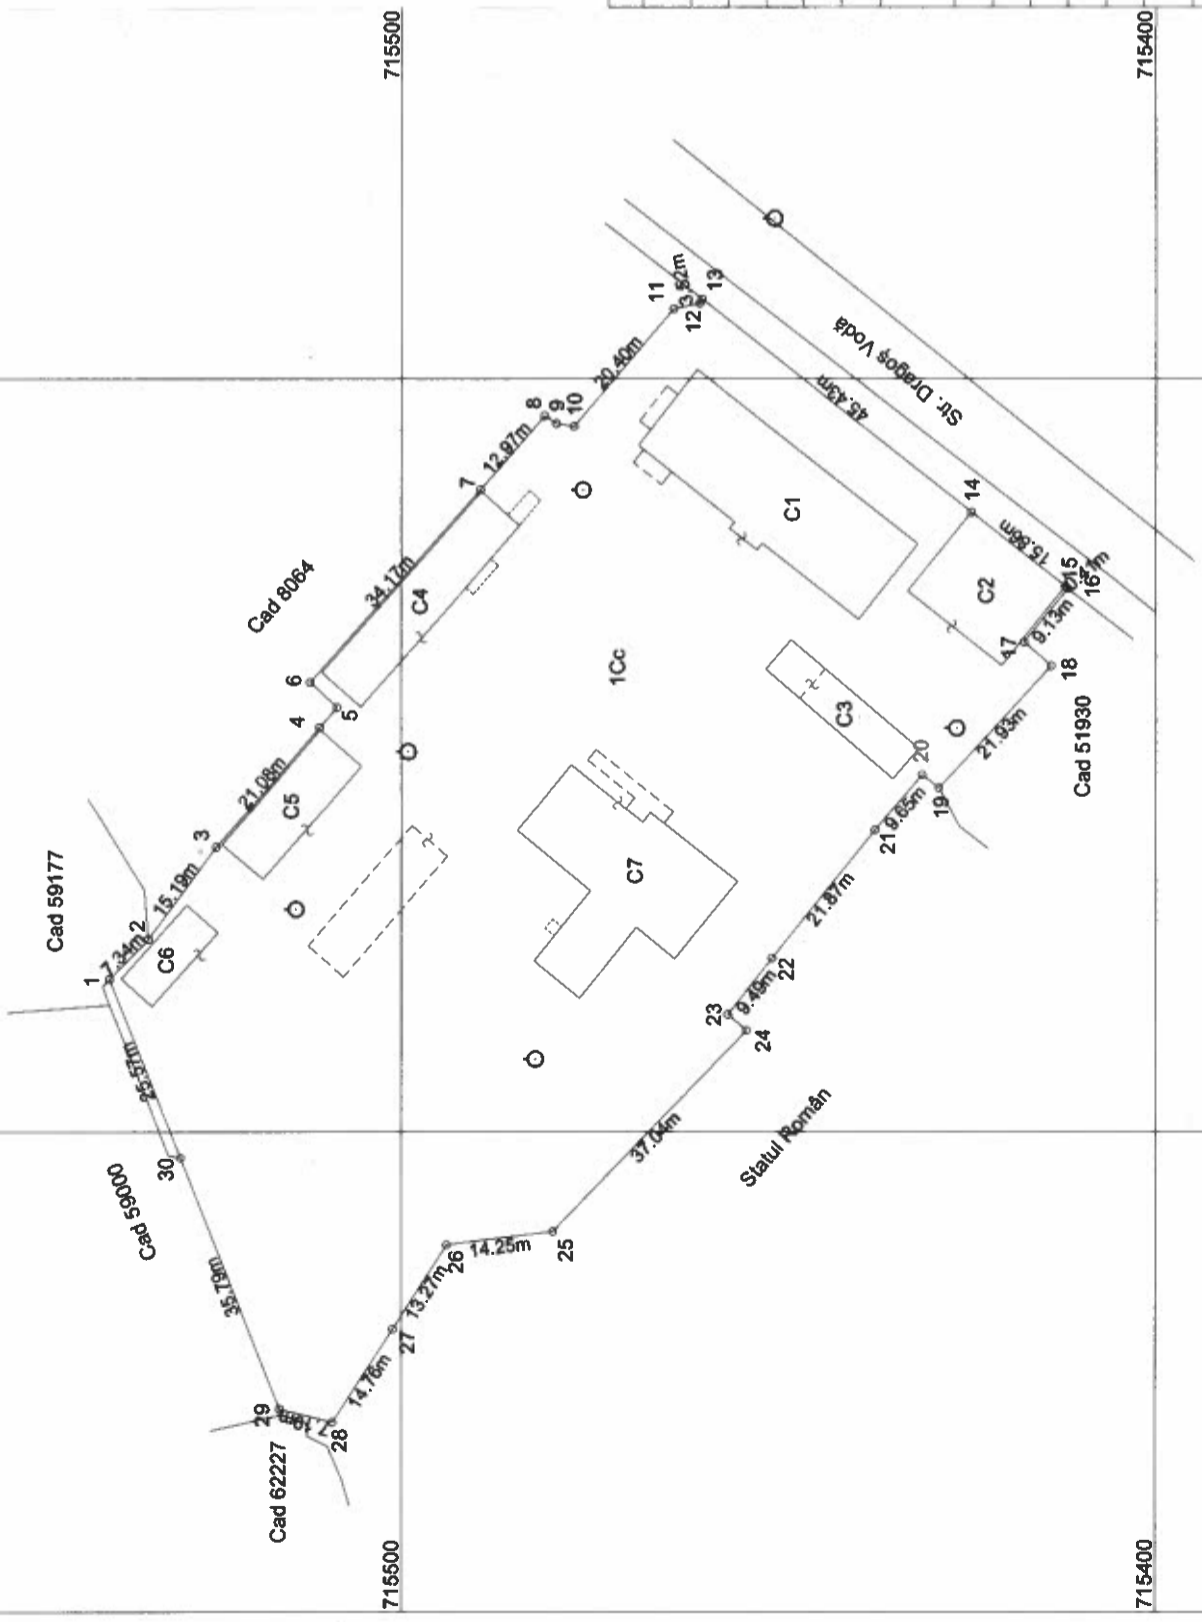

Notă:  
1. Documentația cadastrată servește pentru obținere H.C.J.

A. Date referitoare la teren		B. Date referitoare la construcții	
Nr. parcela	Categoria de folosinta	Suprafata (mp)	Mentii
1	Cc	9110	Teren intravilan, împrejmuit
Total		9110	
Cod	Destinatia	Suprafata construita la sol (mp)	Mentii
C1	CAS	479	Complex servicii Sp+P+1E compus din: Centru maternal, Centru de primire în regim de urgentă, Centru de zi; An construire: 1921; S. construită desfășurată: 1327 mp
C2	CAS	214	Clădire administrativă P; An construire: 1943; S. construită desfășurată: 214 mp
C3	CA	116	Atelier întreținere P; An construire: 1940; S. construită desfășurată: 116 mp
C4	CA	101	Clădire Spălătorie + C.T. P; An construire: 1940; S. construită desfășurată: 101 mp
C5	CA	145	Remiză lemne P; An construire: 1961; An construire: S. construită desfășurată: 145 mp;
C6	CA	71	Garaj P; An construire: 1930; S. construită desfășurată: 71 mp;
C7	CAS	426	Centru de recuperare pentru copiii cu handicap; An construire: 2012; S. construită desfășurată: 426 mp;
Total		1672	
		Suprafata totala masurata a imobilului = 9110 mp Suprafata din act = 9110 mp	

Executant: ing. Oșan Petru Adrian  
Confirm executarea măsurătorilor în teren, corectitudinea întregii documentații cadastrale și corespondența acesteia cu realitatea din teren.

**AUTORIZARE**  
Seria RO-MA-F, N. 0270/2018  
**OȘAN PETRU-ADRIAN**  
CATEGORIA B

Inspector  
Confirm introducerea imobilului în baza de date integrată și atribuirea numărului cadastral

Data: 27.03.2019