


Plan de amplasament și delimitare a imobilului
Scara 1:500

Nr. cadastral	Suprafata masurata, [mp]	Adresa imobilului
	315	Oras Somcuta Mare, jud. Maramures
Nr. Cartea Funciara		Unitatea Administrativ Teritoriala (UAT)
		Somcuta Mare

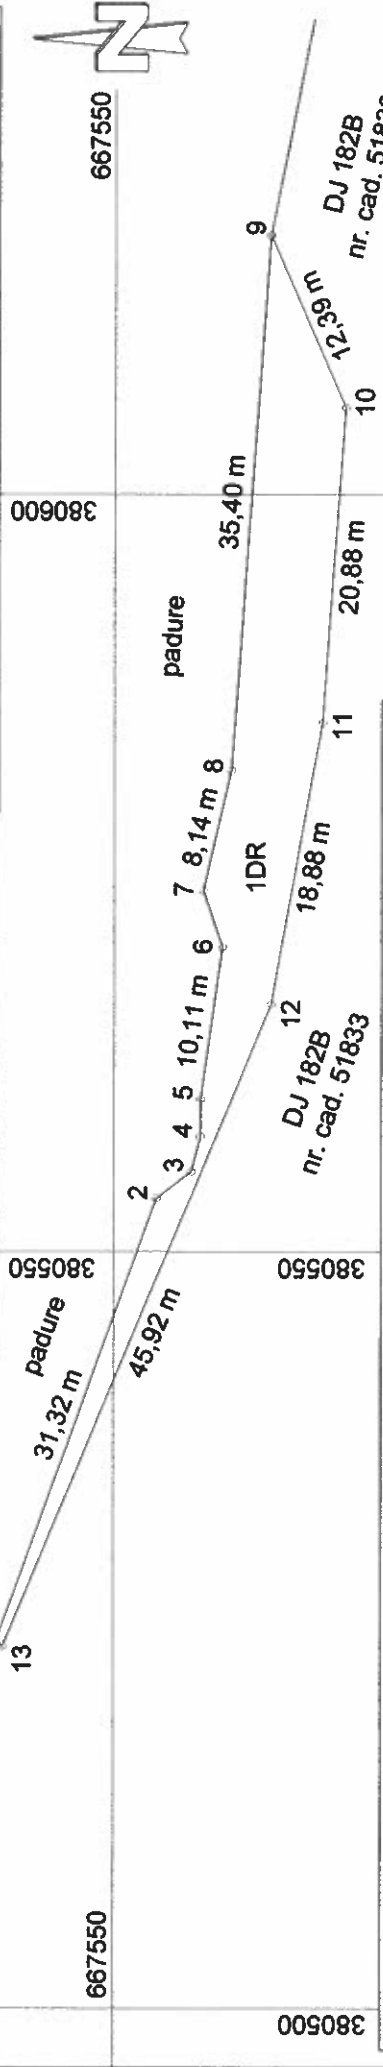

A. Date referitoare la teren		
Nr. parcela	Categorie de folosinta	Suprafata [mp]
1	DR	315
TOTAL		315

B. Date referitoare la constructii		
Cod constructie	Destinatia	Supraf. constr. la sol, [mp]
-	-	-
TOTAL		-

Suprafata totala masurata a imobilului = 315 mp
Suprafata din act = 315 mp

Executant	S.C. TOPO EXPERT S.R.L. ing. Ardelean Vasile Alexandru	Inspector
Confirm executarea masuraturilor si delimitarea terenului si a constructiilor in baza de date integrate si corectitudinea intocmirii documentelor cadastrale si cadastrale si a planurilor de amplasament si a planurilor de autorizare si autorizare a acestora cu realitatea din teren.		Confirm introducerea imobilului in baza de date integrata si atribuirea numarului cadastral Semnatura si parafa
CERTIFICAT DE AUTORIZARE DE AUTORIZARE DE AUTORIZARE SERIA RO-B-J NR. 0612 CLASA II S.C. TOPO EXPERT S.R.L. A.N.C.P.T.		Stampila BCPI Data: 25.09.2019

- d 2-3 = 2,86 m
- d 3-4 = 2,39 m
- d 4-5 = 2,48 m
- d 6-7 = 3,96 m
- d 13-1 = 0,52 m

380500

380550

380550

380600

380600

667500

667500