


Plan de amplasament și delimitare a imobilului
Scara 1:500

Nr. cadastral	Suprafata masurata, [mp]	Adresa imobilului
	107	Oras Somcuta Mare, jud. Maramures
Nr. Cartea Funciara		Unitatea Administrativ Teritoriala (UAT)
		Somcuta Mare

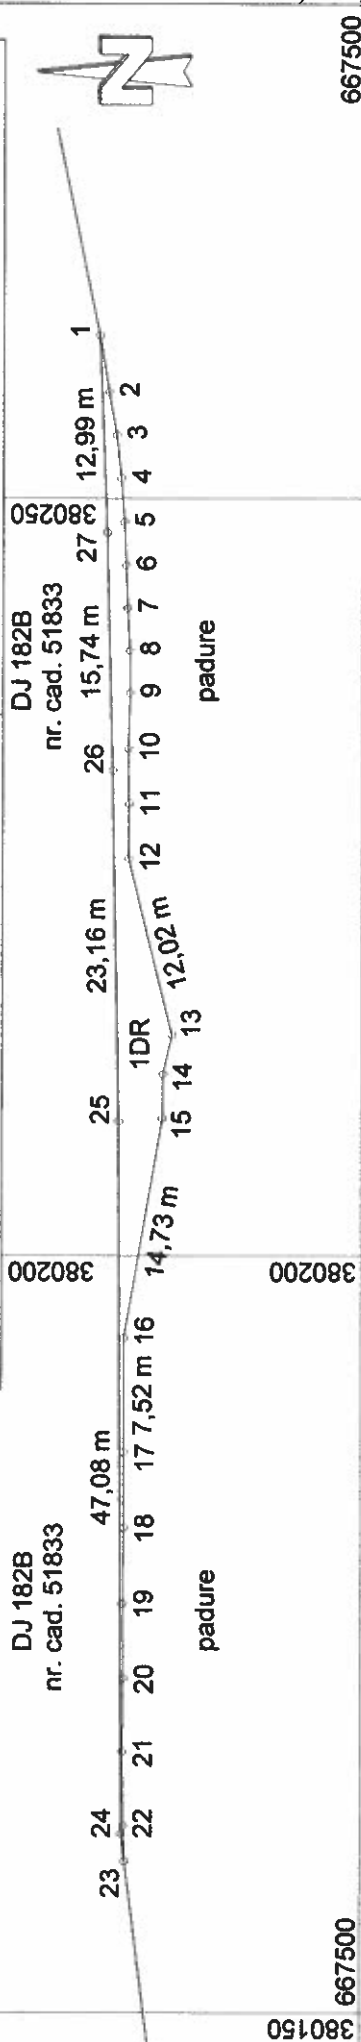

A. Date referitoare la teren	
Nr. parcela	Suprafata [mp]
1	107
TOTAL	107

B. Date referitoare la constructii	
Cod constructie	Destinatie
-	Mentiuni
TOTAL	-

Suprafata totala masurata a imobilului = 107 mp
Suprafata din act = 107 mp

Executant **S.C. TOPO EXPERT S.R.L.**
ing. Ardelean Vasile Alexandru

Confirm executarea masuratorilor la teren, precum si corectarea intocmirii documentelor cadastrale si a planurilor de amplasament care au fost emise in baza de date integrate si atribuirea numarului cadastral

CERTIFICAT DE AUTORIZARE
Seria RO-B-J Nr. 0612
Clasa II
S.C. TOPO EXPERT S.R.L.

CERTIFICAT DE AUTORIZARE
Seria RO-B-F Nr. 1294
ARDELEAN
VASILE-ALEXANDRU
Categorie A

CERTIFICAT DE AUTORIZARE
Seria RO-B-F Nr. 1294
ARDELEAN
VASILE-ALEXANDRU
Categorie A

Stampila BCPI
Data: 25.09.2019

Inspector

Confirm introducerea imobilului in baza de date integrata si atribuirea numarului cadastral

Semnatura si parafa

- d 1-2 = 3,76 m
- d 2-3 = 2,89 m
- d 3-4 = 2,90 m
- d 4-5 = 2,88 m
- d 5-6 = 2,86 m
- d 6-7 = 2,83 m
- d 7-8 = 2,80 m
- d 8-9 = 2,80 m
- d 9-10 = 3,67 m
- d 10-11 = 3,65 m
- d 11-12 = 3,61 m
- d 13-14 = 2,63 m
- d 14-15 = 2,92 m
- d 17-18 = 5,03 m
- d 18-19 = 5,00 m
- d 19-20 = 4,94 m
- d 20-21 = 4,84 m
- d 21-22 = 4,91 m
- d 22-23 = 2,35 m
- d 23-24 = 1,84 m

380150

380150

667500

667500

380250

667450

667450