


Plan de amplasament și delimitare a imobilului  
Scara 1:500

Nr. cadastral	Suprafata masurata, [mp]	Adresa imobilului
	247	Com. Miresu Mare, jud. Maramures
Nr. Cartea Funciara		Unitatea Administrativ Teritoriala (UAT)
		Miresu Mare

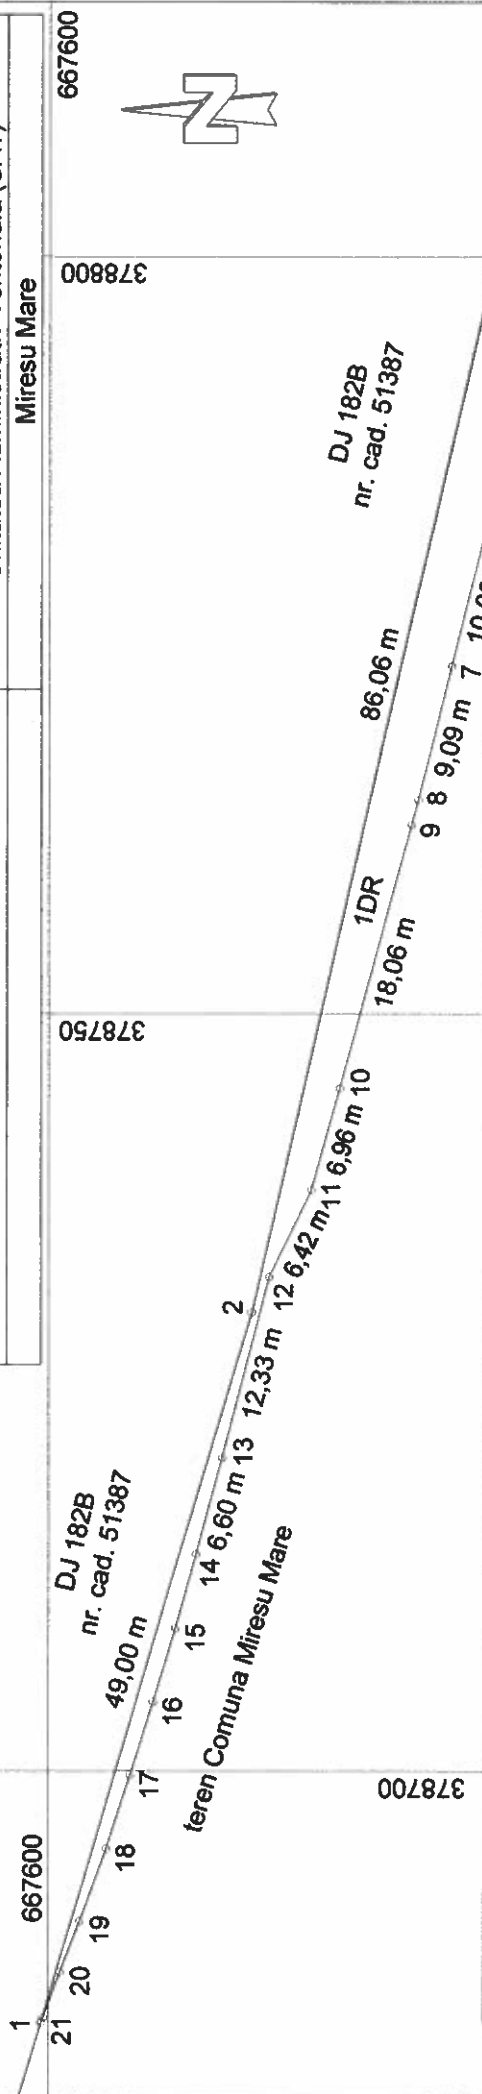

A. Date referitoare la teren		
Nr. parcela	Categorie de folosinta	Suprafata [mp]
1	DR	247
TOTAL		247
B. Date referitoare la constructii		
Cod constructie	Destinatia	Supraf. constr. la sol, [mp]
-	-	-
TOTAL		-
Suprafata totala masurata a imobilului = 247 mp		
Suprafata din act = 247 mp		

Executant	S.C. TOPO EXPERT S.R.L. ing. Ardelean Vasile Alexandru	Inspector
Confirm executarea masuratorilor la teren si a planului de amplasament in conformitate cu datele cadastrale si planul de amplasament aprobat de Consiliul Județean Maramureș. Confirmarea intocmirii dovezii cadastrale corespunzătoare acestora si realitatea terenului.		Confirm introducerea imobilului in baza de date integrata si atribuirea numarului cadastral  Semnatura si parafa
Stampila BCP Data: 25.09.2019		Stampila BCP Data: .....

667600	378800	667550	667550
378800	378750	378700	378700