


Anexa la Hotărârea Consiliului Județean Maramureș nr. 319 din 18 decembrie 2019

PLAN DE AMPLASAMENT SI DELIMITARE A IMOBILULUI
cu propunerea de Dezmembrare
Scara 1:2000
Anexa nr. 1.36

Nr. Cadastral	Suprafata masurata	Adresa imobilului
50564	143498	UAT Recsa, localitatea Recsa (intravilan)
Nr. Cartea Funciara	Unitate Administrativ Teritoriala (UAT)	Recsa
50564		

Nr. Pct.	Lungimi latari D(L,H-1)	Nr. Pct.	Lungimi latari D(L,H-1)
1	28.030	53	19.888
2	39.504	54	0.634
3	22.125	55	8.887
4	34.181	56	9.707
5	1.816	57	9.142
6	5.218	58	19.732
7	1.413	59	3.278
8	4.981	60	3.648
9	3.921	61	8.993
10	2.038	62	10.898
11	1.144	63	22.672
12	42.847	64	52.290
13	18.375	65	25.488
14	9.389	66	23.036
15	8.794	67	26.916
16	14.244	68	21.475
17	7.158	69	7.120
18	0.891	70	26.525
19	0.654	71	49.511
20	13.722	72	43.462
21	0.579	73	42.998
22	10.336	74	47.088
23	16.011	75	45.465
24	6.886	76	47.928
25	7.083	77	44.133
26	43.811	78	34.413
27	2.036	79	9.198
28	0.823	80	3.574
29	9.258	81	40.798
30	19.873	82	21.053
31	21.998	83	1.946
32	35.912	84	9.834
33	0.313	85	22.570
34	12.258	86	58.490
35	1.430	87	22.741
36	15.319	88	30.423
37	6.778	89	41.541
38	7.739	90	8.280
39	55.812	91	19.298
40	30.088	92	12.610
41	29.995	93	20.873
42	27.186	94	27.659
43	6.686	95	27.548
44	0.569	96	7.815
45	1.213	97	31.448
46	12.691	98	20.380
47	29.399	99	59.967
48	9.839	100	28.248
49	4.125	101	27.401
50	9.811	102	73.390
51	0.441	103	10.519
52	0.742	104	1.576

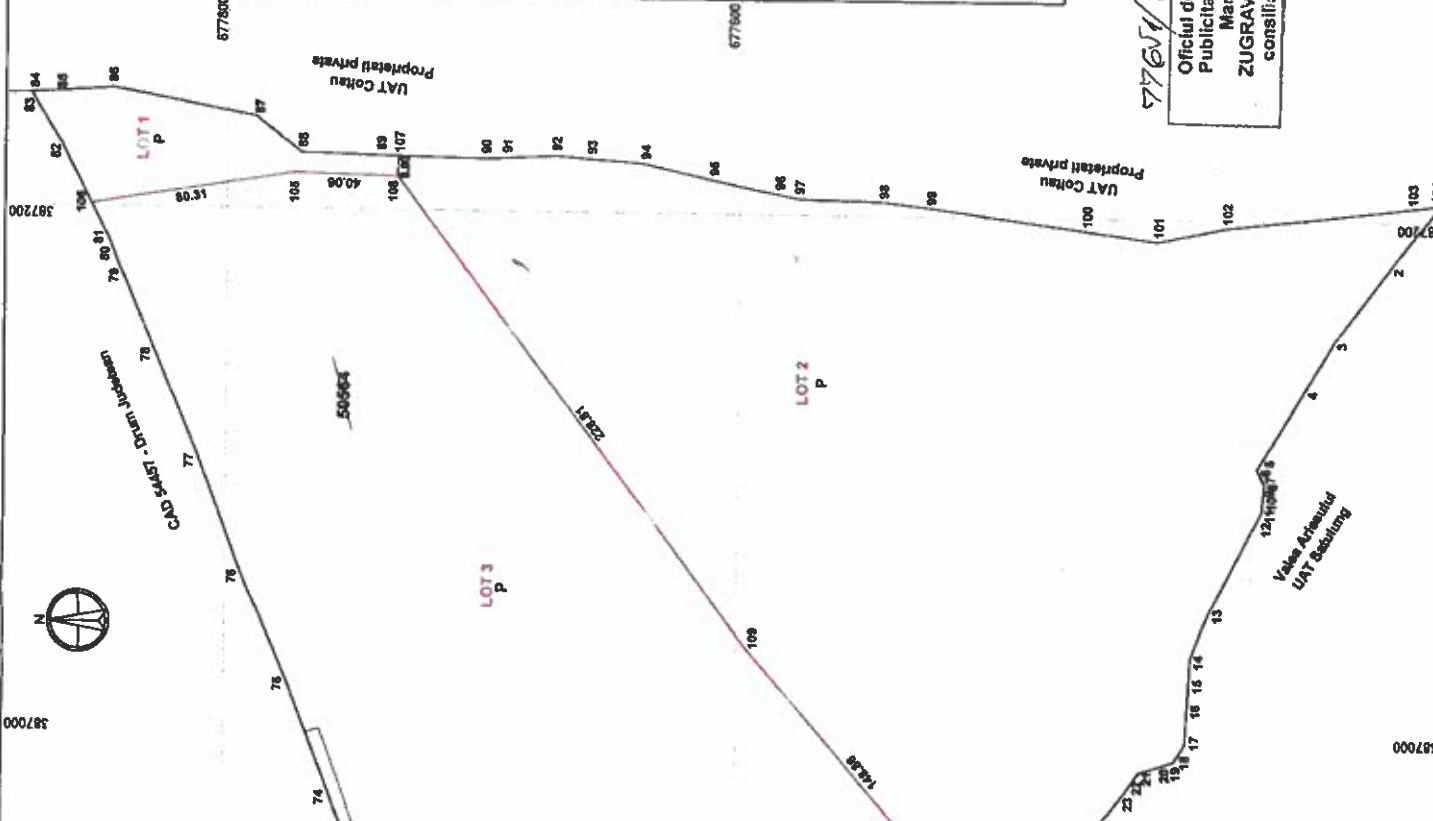

Dezmembrare Imobil	Situatia actuala (dupa Dezmembrare)		Situatia viitoare (dupa Dezmembrare)		Descriere
	Nr. cadastral	Sup. (ect)	Sup. (mas)	Sup. (mas)	
50564	143498	P-HR	60000	3360	P
			60000	60000	P
			80138	80138	P-HR
Total	143498	143498	143498	143498	LOT 1 LOT 2 LOT 3

Executant: S.C. ALCAD SURVEY S.R.L.
 Confirmarea prezentei la teren, actualizarea planului documentatilor cadastrale si introducerea in baza de date integrata a situatiilor terenurilor cadastrale

Inspector
 Summariu si perche

Confirm introducerea imobilului in baza de date integrata si actualizarea numerului cadastral

CERTIFICAT DE AUTORIZARE
 Autorizat de Consiliul Județean Maramureș
 Nr. 0843/2019
 S.C. ALCAD SURVEY S.R.L.

DATA: 02.12.2019 CLAS: 1

Stampa: 8CPI

07.05/13.12.2019
 Oficiul de Cadastru și Publicitate Imobiliară
 Maramureș
 ZUGRAVJ CAMELIA
 consilier cadastru

677400