


ÎNAINTE DE DEZMEMBRARE				DUPĂ DEZMEMBRARE				
Nr. C.F.	Nr. topo.	Suprafața		PROPRIETARI	Nr. topo.	Suprafața		PROPRIETARI
		ha	mp			ha	mp	
2067	659/7	-	953	Hirsch Jenő Hirsch Albert	659/7/1	-	686	Statul Român-domeniul public - în administrare C. J. Maramureș
					659/7/2	-	267	Vechii proprietari
3257	645/2	-	1762	Statul român	645/2	-	1762	Statul Român-domeniul public - în administrare C. J. Maramureș
	645/3	-	622		645/3/1	-	500	Statul Român-domeniul public - în administrare C. J. Maramureș
					645/3/2	-	122	Vechii proprietari
	644/4/3/2	-	1019		644/4/3/3	-	41	Statul Român-domeniul public - în administrare C. J. Maramureș
					644/4/3/4	-	978	Vechii proprietari
5908	645/4	-	241	Statul român	645/4	-	241	
	645/6	-	111		645/6	-	111	Statul Român-domeniul public - în administrare C. J. Maramureș
	656/2	-	101		656/2	-	101	
5777	645/8	-	500	Statul român	645/8	-	500	Statul Român-domeniul public - în administrare C. J. Maramureș
	645/9	-	104		645/9	-	104	
1213	645/10	-	352	Statul român	645/10	-	352	
	645/11	-	270		645/11	-	270	
	645/13	-	259		645/13	-	259	Statul Român-domeniul public - în administrare C. J. Maramureș
	645/14	-	22		645/14	-	22	
	645/15	-	1554		645/15	-	1554	
2801	647/2	-	334	Statul român	647/2/1	-	112	Statul Român-domeniul public - în administrare C. J. Maramureș
					647/2/2	-	222	Vechii proprietari
	647/5	-	122		647/5	-	122	
	647/6	-	79		647/6	-	79	Statul Român-domeniul public - în administrare C. J. Maramureș
	647/7	-	29		647/7	-	29	
					656/3/2/2/1	-	712	Statul Român-domeniul public - în administrare C. J. Maramureș
					656/3/2/2/2	-	1071	Vechii proprietari
					647/3/1	-	75	Statul Român-domeniul public - în administrare C. J. Maramureș
					647/3/2	-	69	Vechii proprietari
					647/1/2/1	-	76	Statul Român-domeniul public - în administrare C. J. Maramureș
			647/1/2/2	-	39	Vechii proprietari		
4737	648/1	-	155	Csilik Petru Dragomir Nicolae Danciu Cornelia	648/1/1	-	45	Statul Român-domeniul public - în administrare C. J. Maramureș
					648/1/2	-	110	Vechii proprietari
	649/3	-	83		649/3/1	-	79	Statul Român-domeniul public - în administrare C. J. Maramureș
					649/3/2	-	4	Vechii proprietari
361	649/4	-	263	Kovacs Iuliana	649/4/1	-	245	Statul Român-domeniul public - în administrare C. J. Maramureș
					649/4/2	-	18	Vechii proprietari
1606	659/4	-	40	Statul român	659/4	-	40	Statul Român-domeniul public - în administrare C. J. Maramureș
	660/2	-	111		660/2/1	-	94	Statul Român-domeniul public - în administrare C. J. Maramureș
					660/2/2	-	17	Vechii proprietari
	661/2	-	1403		661/2/1	-	1022	Statul Român-domeniul public - în administrare C. J. Maramureș
					661/2/2	-	381	Vechii proprietari
4223	660/1/2	-	311	Statul român	660/1/2/1	-	165	Statul Român-domeniul public - în administrare C. J. Maramureș
					660/1/2/2	-	146	Vechii proprietari
	665/1	-	835		665/1/1	-	775	Statul Român-domeniul public - în administrare C. J. Maramureș
	668/3	-	267		665/1/2	-	60	Vechii proprietari
2152	662/2	-	507	Statul român	662/2/1	-	236	Statul Român-domeniul public - în administrare C. J. Maramureș
					662/2/2	-	271	Vechii proprietari
	663	-	529		663	-	529	Statul Român-domeniul public - în administrare C. J. Maramureș
2146	664	-	281	Statul român	664	-	281	Statul Român-domeniul public - în administrare C. J. Maramureș
3011	667/2/2	-	303	Statul român	667/2/3	-	113	Statul Român-domeniul public - în administrare C. J. Maramureș
					667/2/4	-	190	Vechii proprietari
	668/4	-	252		668/4/1	-	63	Statul Român-domeniul public - în administrare C. J. Maramureș
					668/4/2	-	189	Vechii proprietari
5307	668/2	-	295	Statul român	668/2	-	295	Statul Român-domeniul public - în administrare C. J. Maramureș
114353	1782/443	8	8671	Statul român	1782/444	-	156	Statul Român-domeniul public - în administrare C. J. Maramureș
					1782/445	8	8515	Vechii proprietari
1962	666/2	-	382	Statul român	666/2/1	-	33	Statul Român-domeniul public - în administrare C. J. Maramureș
					666/2/2	-	349	Vechii proprietari
fără CF	din 693	-	2460	Statul român	din 693	-	72	Statul Român-domeniul public - în administrare C. J. Maramureș
fără date de CF						-	87	
TOTAL		10	7624		TOTAL	10	5399	

Data: aprilie 2021



Executant, ing. Zlămpăreț Ioan
 Confirm executarea măsurătorilor la teren, corectitudinea
 întocmirii documentației cadastrale și corespondența acesteia
 cu realitatea din teren
 Semnătura și ștampila

Plan de amplasament și delimitare a imobilului
Scara 1 : 1000

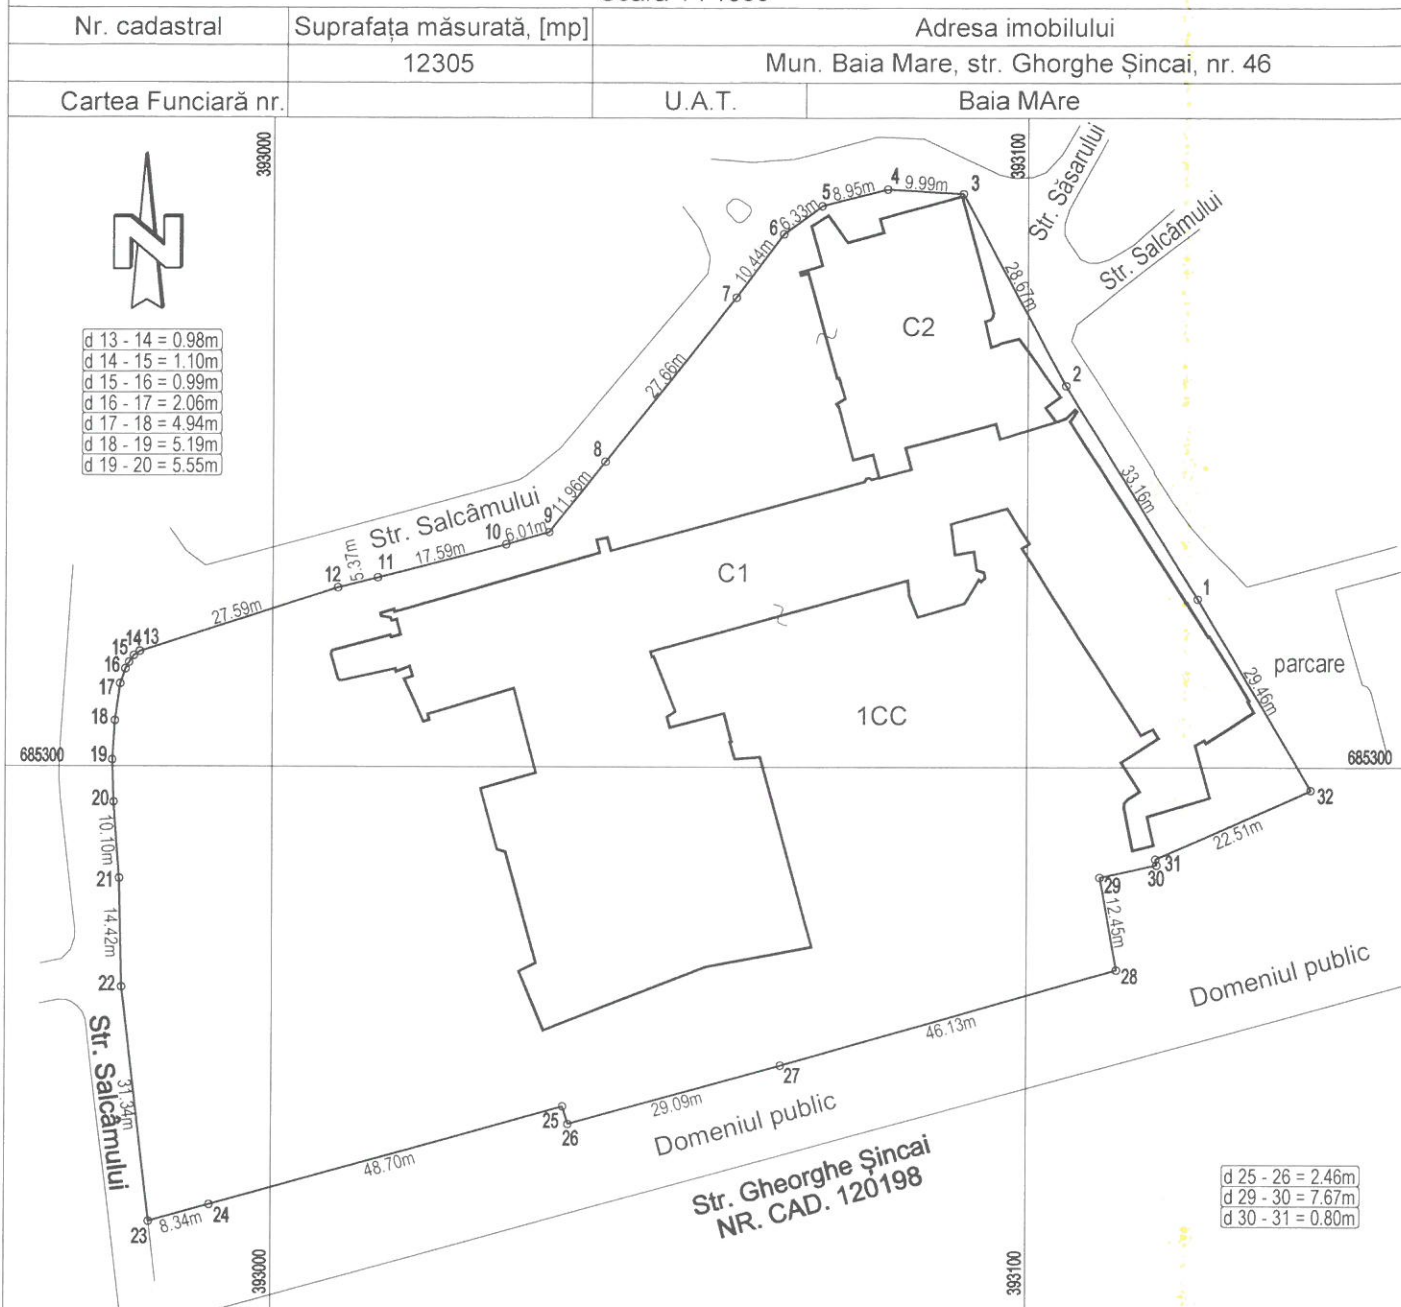

A. Date referitoare la teren

Nr. parcelă	Categorie de folosință	Suprafața [mp]	Mențiuni
1	CC	12305	imobil neîmprejmuit
TOTAL		12305	-

B. Date referitoare la construcții

Cod construcție	Destinația	Supraf. constr. la sol, [mp]	Mențiuni
C1	CAS	3362	Palat administrativ, D+P+10, cu Sdesf = 12806mp.
C2	CAS	723	Cantină + Bufet, P+1, cu S desf = 1418mp.
TOTAL		4085	

Suprafața totală măsurată a imobilului = 12305 mp
Suprafața din act = 12305 mp

Executant, ing. Zlampareț Ioan
Confirm executarea măsurătorilor la teren, corectitudinea întocmirii documentației cadastrale și corespondența acesteia cu realitatea din teren



Data: aprilie 2021

Inspector

Confirm introducerea imobilului în baza de date integrată și atribuirea numărului cadastral