


Plan de amplasament si delimitare a imobilului  
Scara 1:2000

Nr. cadastral	Suprafata masurata, [mp]	Adresa imobilului
	59960	Comuna Satulung, jud. Maramures
Nr. Cartea Funciara		Unitatea Administrativ Teritoriala (UAT)
		SATULUNG

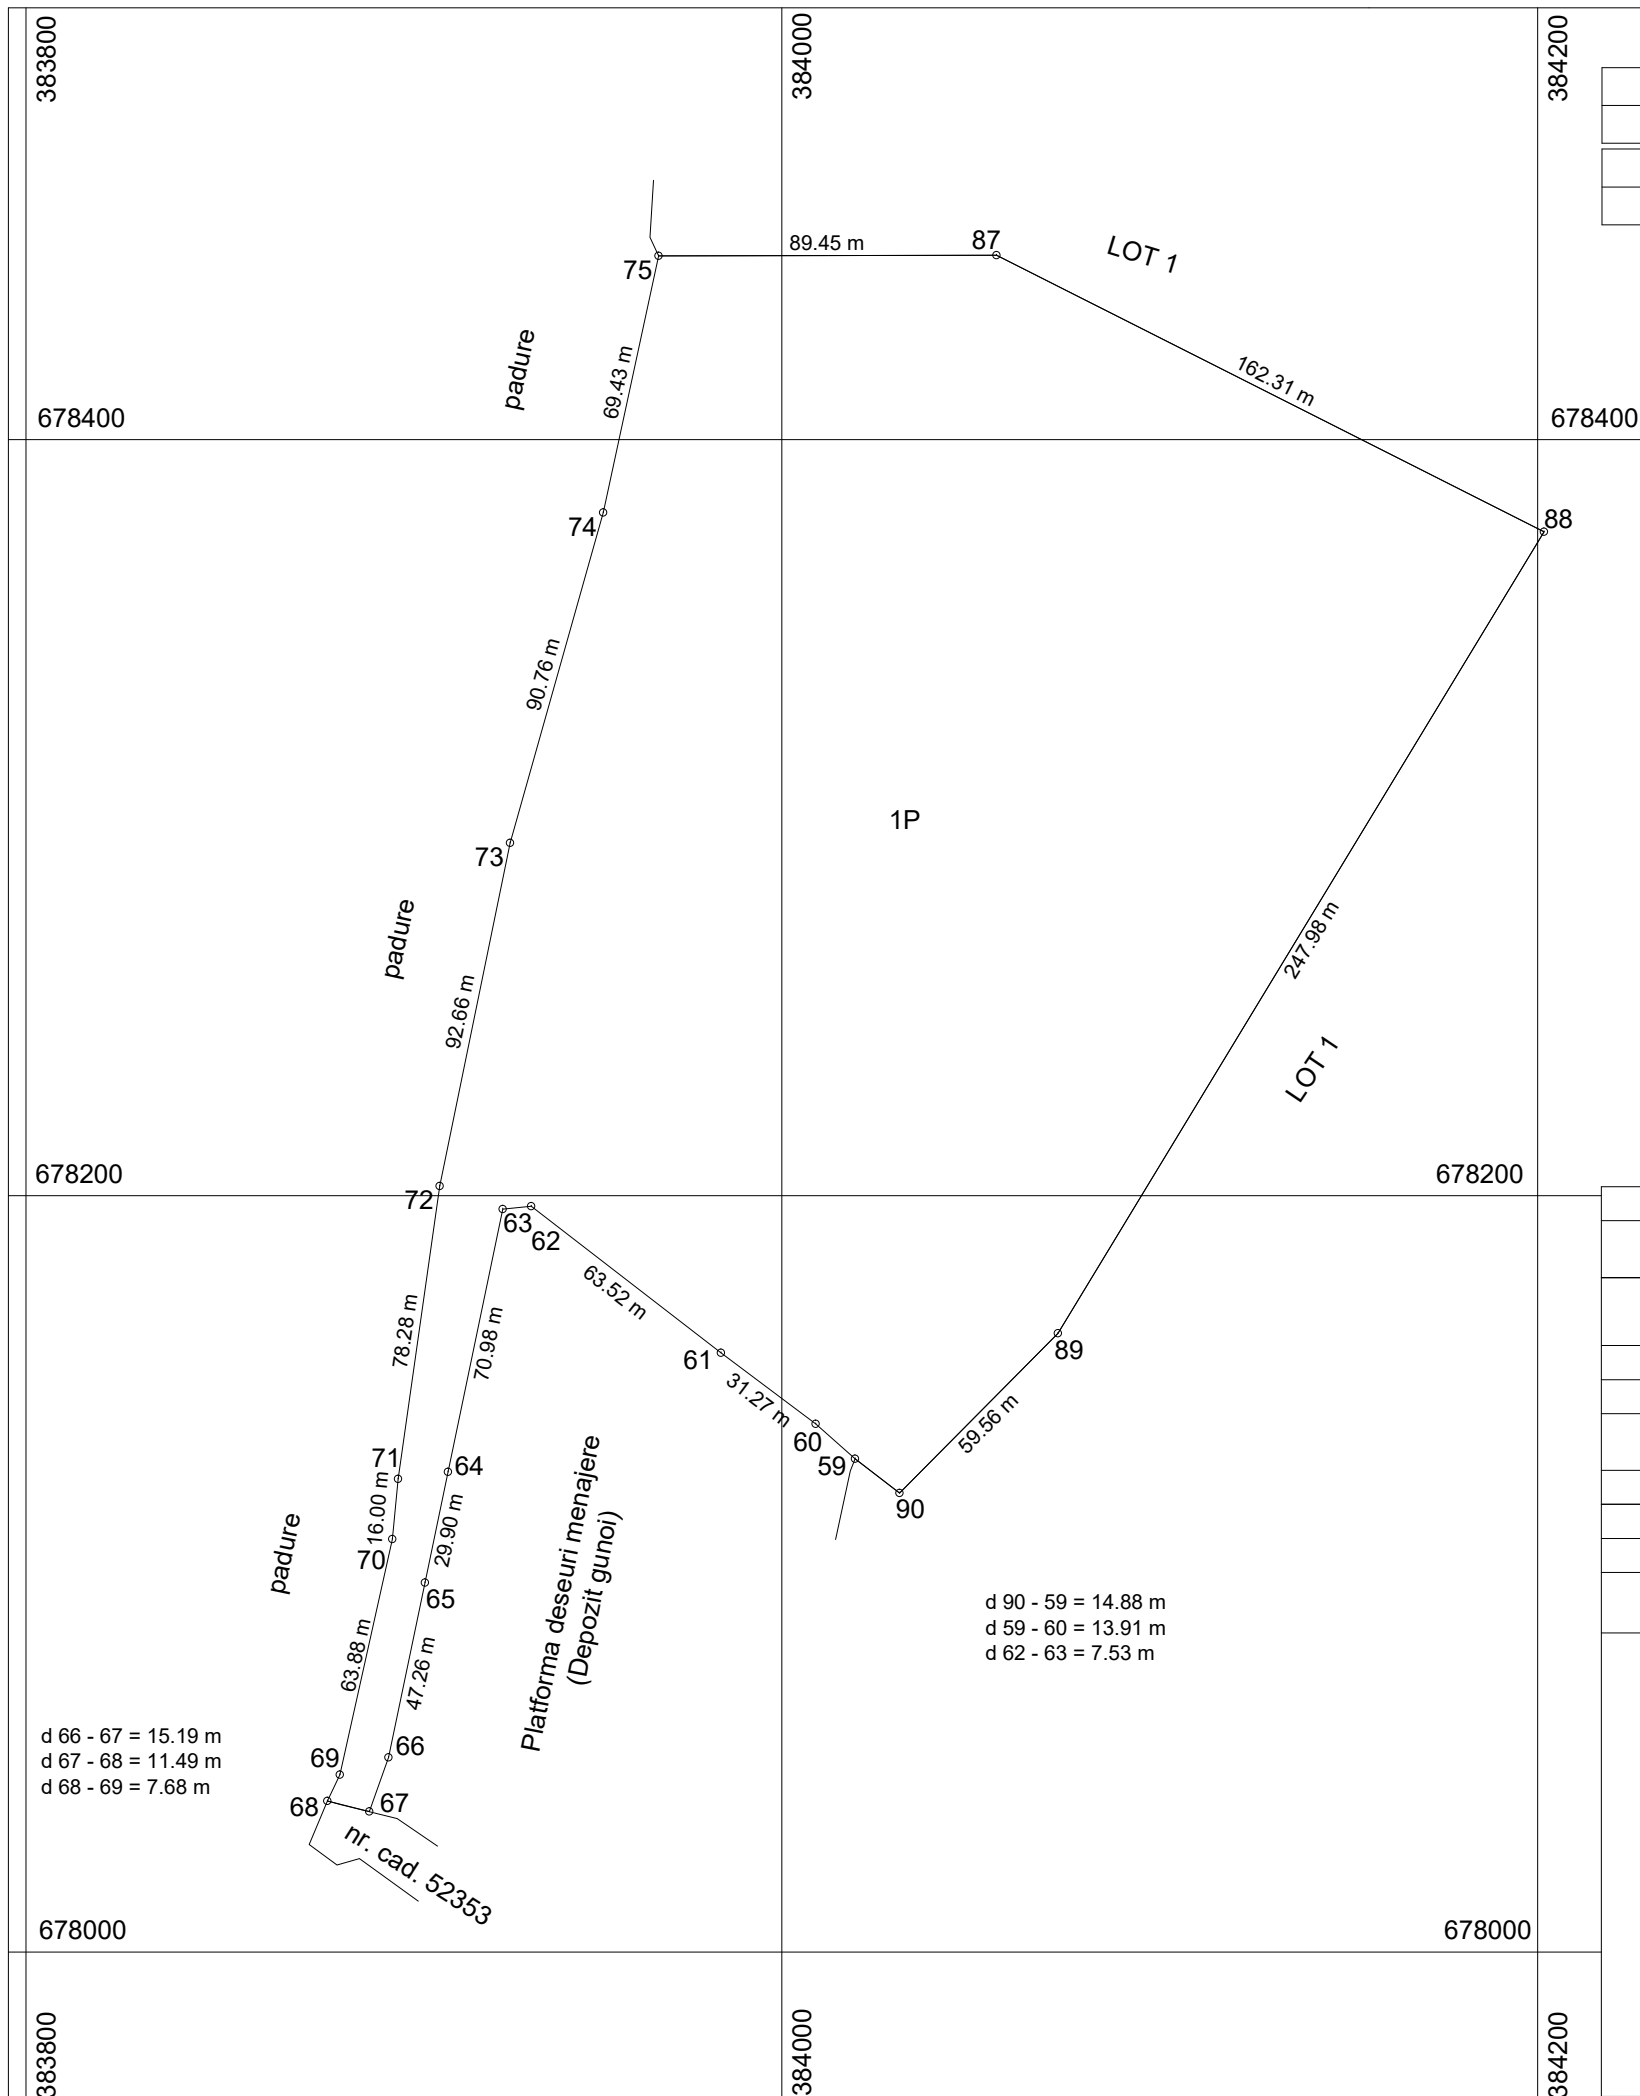

LOT 2



A. Date referitoare la teren			
Nr. parcela	Categorie de folosinta	Suprafata [mp]	Mentiuni
1	P	59960	Extravilan. Teren neimprejmuit.
TOTAL		59960	Imobil inregistrat in planul cadastral fara localizare certa datorita lipsei planului parcelar.
B. Date referitoare la constructii			
Cod constructie	Destinatia	Supraf. constr. la sol, [mp]	Mentiuni
-	-	-	-
TOTAL		-	-

Suprafata totala masurata a imobilului = 59960 mp  
Suprafata din act = 59960 mp

S.C. TOPO EXPERT S.R.L.  
Executant Clasa II, Seria RO-B-J nr. 1741  
ing. Ardelean Vasile Alexandru  
Categorie A, Seria RO-B-F nr. 1294  
Confirm executarea masuratorilor la teren,  
corectitudinea intocmirii documentatiei cadastrale si  
corespondenta acestora cu realitatea din teren  
Semnatura si stampila

Inspector  
Confirm introducerea imobilului in baza de date integrata si  
atribuirea numarului cadastral  
Semnatura si parafa

Stampila BCPI

Data: 27.10.2021

Data:.....