


Nr. Pct.	Lungimi laturi D(i,i+1)
1	3.034
2	2.951
3	2.863
4	2.243
5	0.700
6	704.761
7	14.804
8	5.334
9	345.951
10	91.005
11	217.807
12	2.523
13	5.066
14	4.905
15	5.025
16	5.015
17	5.030
18	4.996
19	4.944
20	115.615
21	5.645
22	6.377
23	5.494
24	5.691
25	5.599
26	5.617
27	5.962
28	5.684
29	5.759
30	5.756
31	5.766
32	2.597
33	2.943
34	4.103
35	4.775
36	5.861
37	5.842
38	5.968
39	7.985
40	88.086
41	9.684
42	10.131
43	9.405
44	38.014
45	2.580
46	9.447
47	37.475
48	6.751
49	9.950
50	5.455
51	4.662
52	5.937
53	2.905
54	93.613
55	5.366
56	5.240
57	5.593
58	6.108
59	3.429
60	3.256
61	4.494
62	4.849
63	4.951
64	4.714
65	4.876
66	4.821
67	4.780
68	4.821
69	4.762
70	4.850
71	115.615
72	5.849
73	5.795
74	5.774
75	5.901
76	4.022
77	30.463
78	9.351

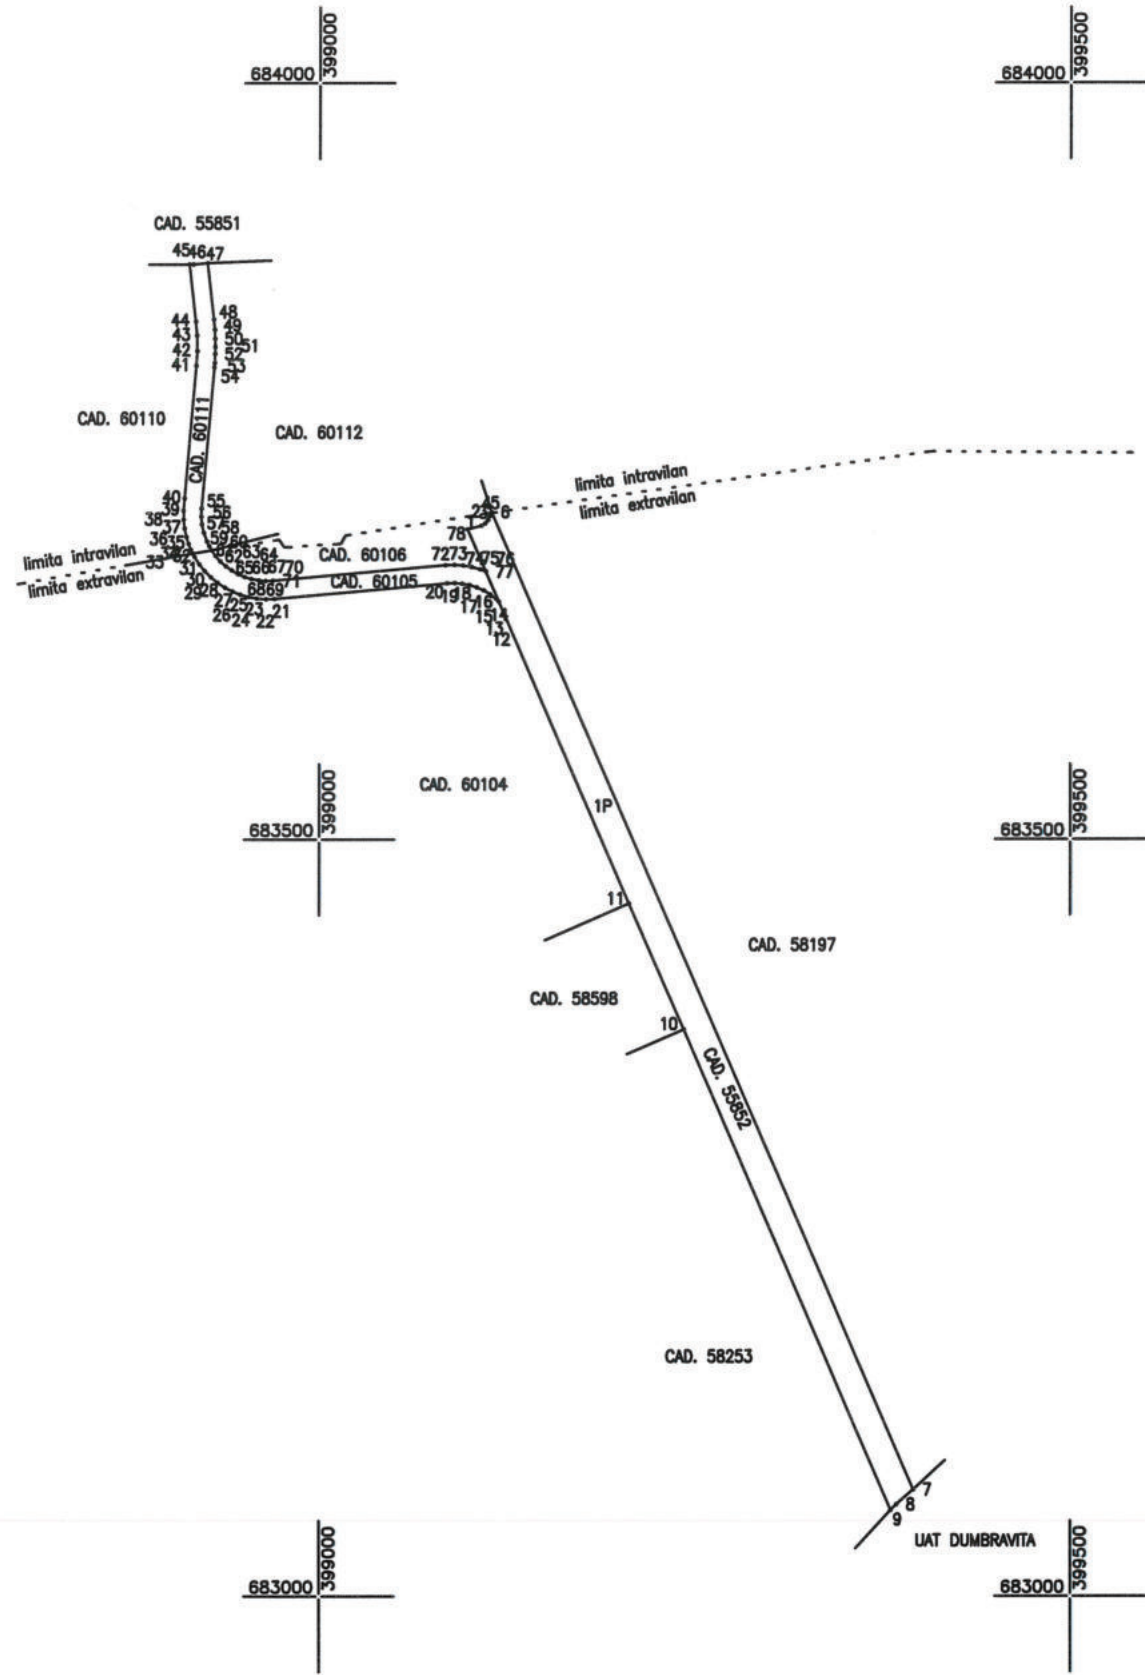

Numar cadastral	Suprafata masurata(mp)	Adresa imobilului
	18189	Loc. Baia Sprie, jud. Maramures - Intravilan/Extravilan
Numar Carte Funciara:		Unitatea Administrativ Teritoriala (UAT)
		Baia Sprie

45049/19.07.2024

SUPRAFATA ACTUALA inainte de alipire				SUPRAFATA VIITOARE dupa alipire			
Nr. CAD	Suprafata (mp)	Categorie de folosinta	Descrierea imobilului	Nr. CAD.	Suprafata (mp)	Categorie de folosinta	Descrierea imobilului
60111	2307	P	Teren intravilan	60311	18189	P	Teren intravilan/extravilan
60105	2448	P	Teren extravilan				
55852	13434	P	Teren extravilan				
TOTAL	18189			TOTAL	18189		

Confirm executarea masuratorilor la teren, corectitudinea intocmirii documentatiei cadastrale si corespondenta acestora cu realitatea din teren

Executant: Gis Mapping Topo Srl
Ing. Gherghelias Andreea-Ileana-Dana
Seria RO-B, nr. 1726/2019
Seria RO-B, nr. 1726/2019
Data: 09.07.2024

Confirm introducerea imobilului in baza de date integrată și atribuirea numărului cadastral

Semnat digital de
Petrisor Diaconu
Data: 2024.07.22
13:23:37 +03'00'

Data


Plan de amplasament și delimitare a imobilului

Anexa nr. 10

SCARA 1:2000

Nr. cadastral	Suprafața măsurată a imobilului (mp)	Adresa imobilului
60311	18189	Baia Sprie, Jud. Maramureș
Carte Funciară nr.		Unitatea Administrativ Teritorială (UAT)
		Baia Sprie

Nr. Pct.	Lungimi laturi D(i,i+1)
1	3.034
2	2.951
3	2.863
4	2.243
5	0.700
6	704.761
7	14.804
8	5.334
9	345.951
10	91.005
11	217.807
12	2.523
13	5.066
14	4.905
15	5.025
16	5.015
17	5.030
18	4.996
19	4.944
20	115.615
21	5.645
22	6.377
23	5.494
24	5.691
25	5.599
26	5.617
27	5.962
28	5.684
29	5.759
30	5.756
31	5.766
32	2.597
33	2.943
34	4.103
35	4.775
36	5.861
37	5.842
38	5.968
39	7.985
40	88.086
41	9.684
42	10.131
43	9.405
44	38.014
45	2.580
46	9.447
47	37.475
48	6.751
49	5.950
50	5.455
51	4.662
52	5.937
53	2.905
54	93.613
55	5.366
56	5.240
57	5.593
58	6.108
59	3.429
60	3.256
61	4.494
62	4.849
63	4.951
64	4.714
65	4.876
66	4.821
67	4.780
68	4.821
69	4.762
70	4.850
71	115.615
72	5.849
73	5.795
74	5.774
75	5.901
76	4.022
77	30.463
78	9.351

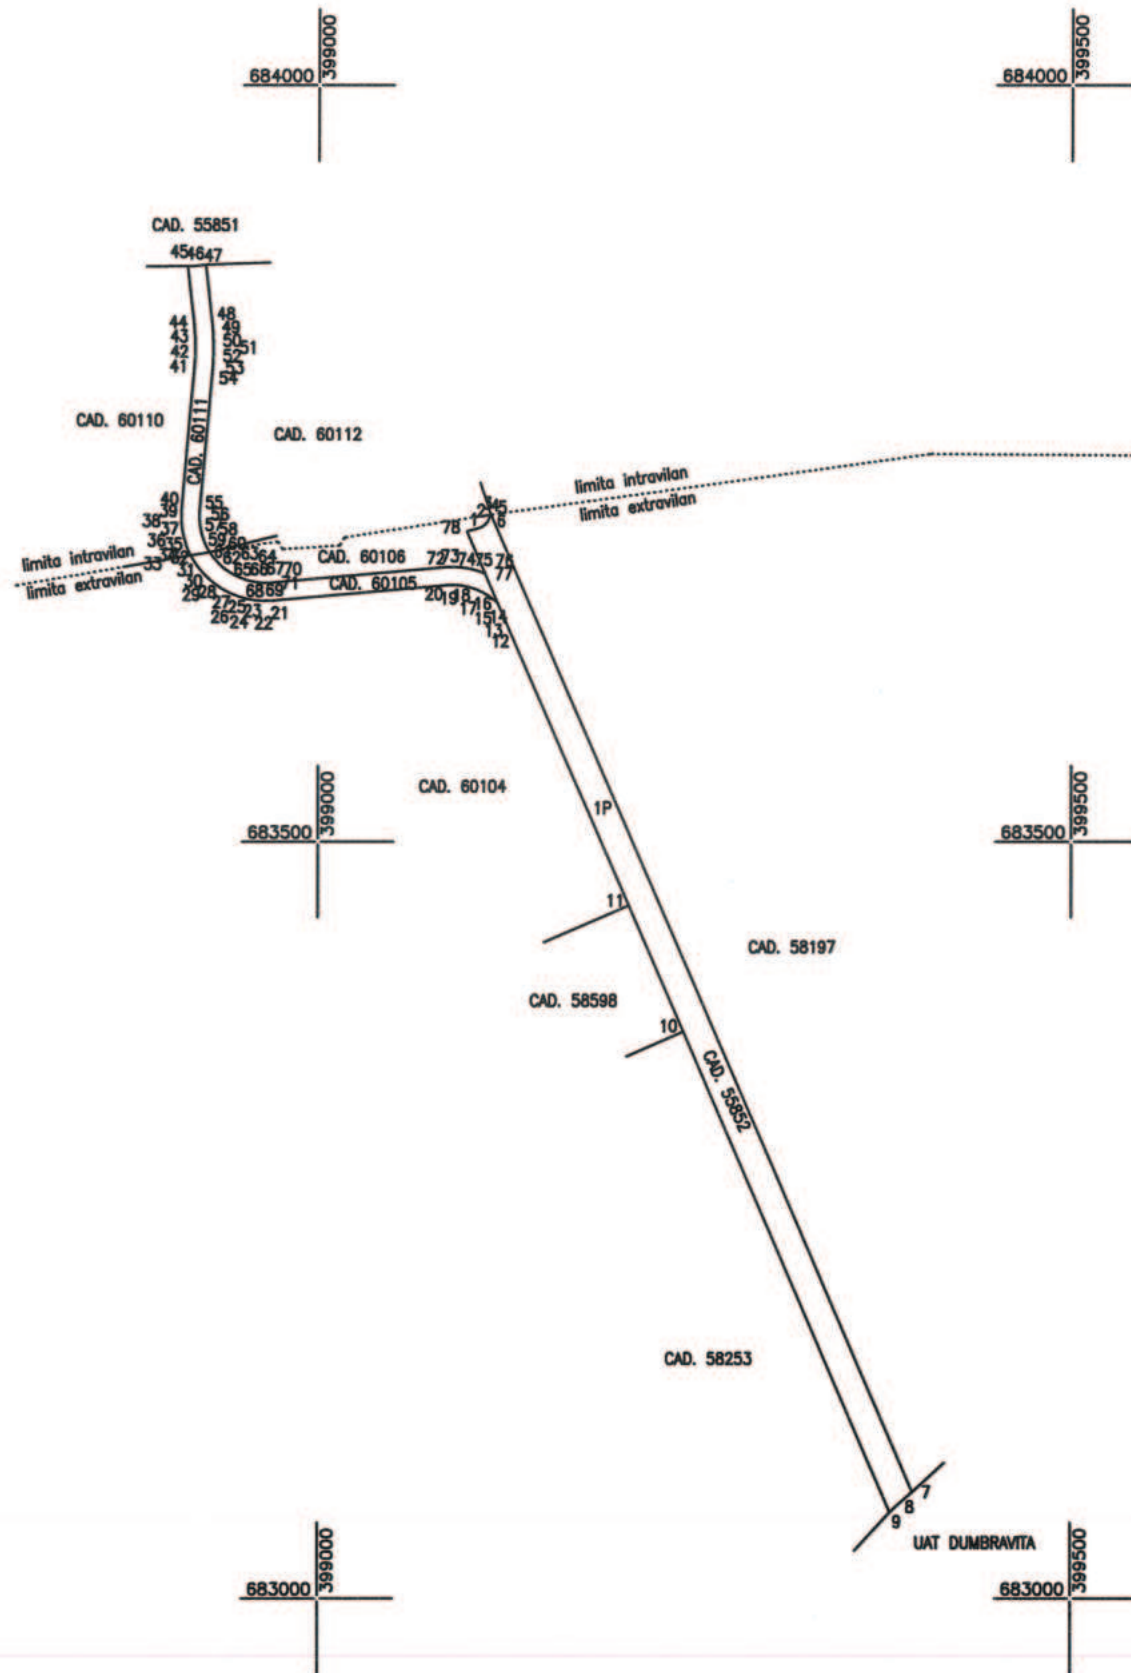

45049/19.07.2024

A. Date referitoare la teren				
Nr. parcelă	Categorie de folosință	Suprafața (mp)	Observații	Mențiuni
1	P	2307	Intravilan	
2	P	15882	Extravilan	
Total		18189		
B. Date referitoare la construcții				
Cod	Destinația	Suprafața construită la sol (mp)	Mențiuni	
Total				
Suprafața totală măsurată a imobilului = 18189mp				
Suprafața din act = 18189mp				
Executant			Inspector	
GIS MAPPING TOPO SRL Seria RO-B-J, Nr. 1726/10.12.2019			Confirm introducerea imobilului în baza de date integrată și atribuirea numărului cadastral	
Confirm executarea măsurătorilor la teren, corectitudinea întocmirii documentației cadastrale și corespondența acestora cu realitatea din teren			Semnat digital de Petrisor Diaconu Data: 2024.07.22	
Semnătura Data 09.07.2024			Semnat digital de Petrisor Diaconu Data: 2024.07.22	