


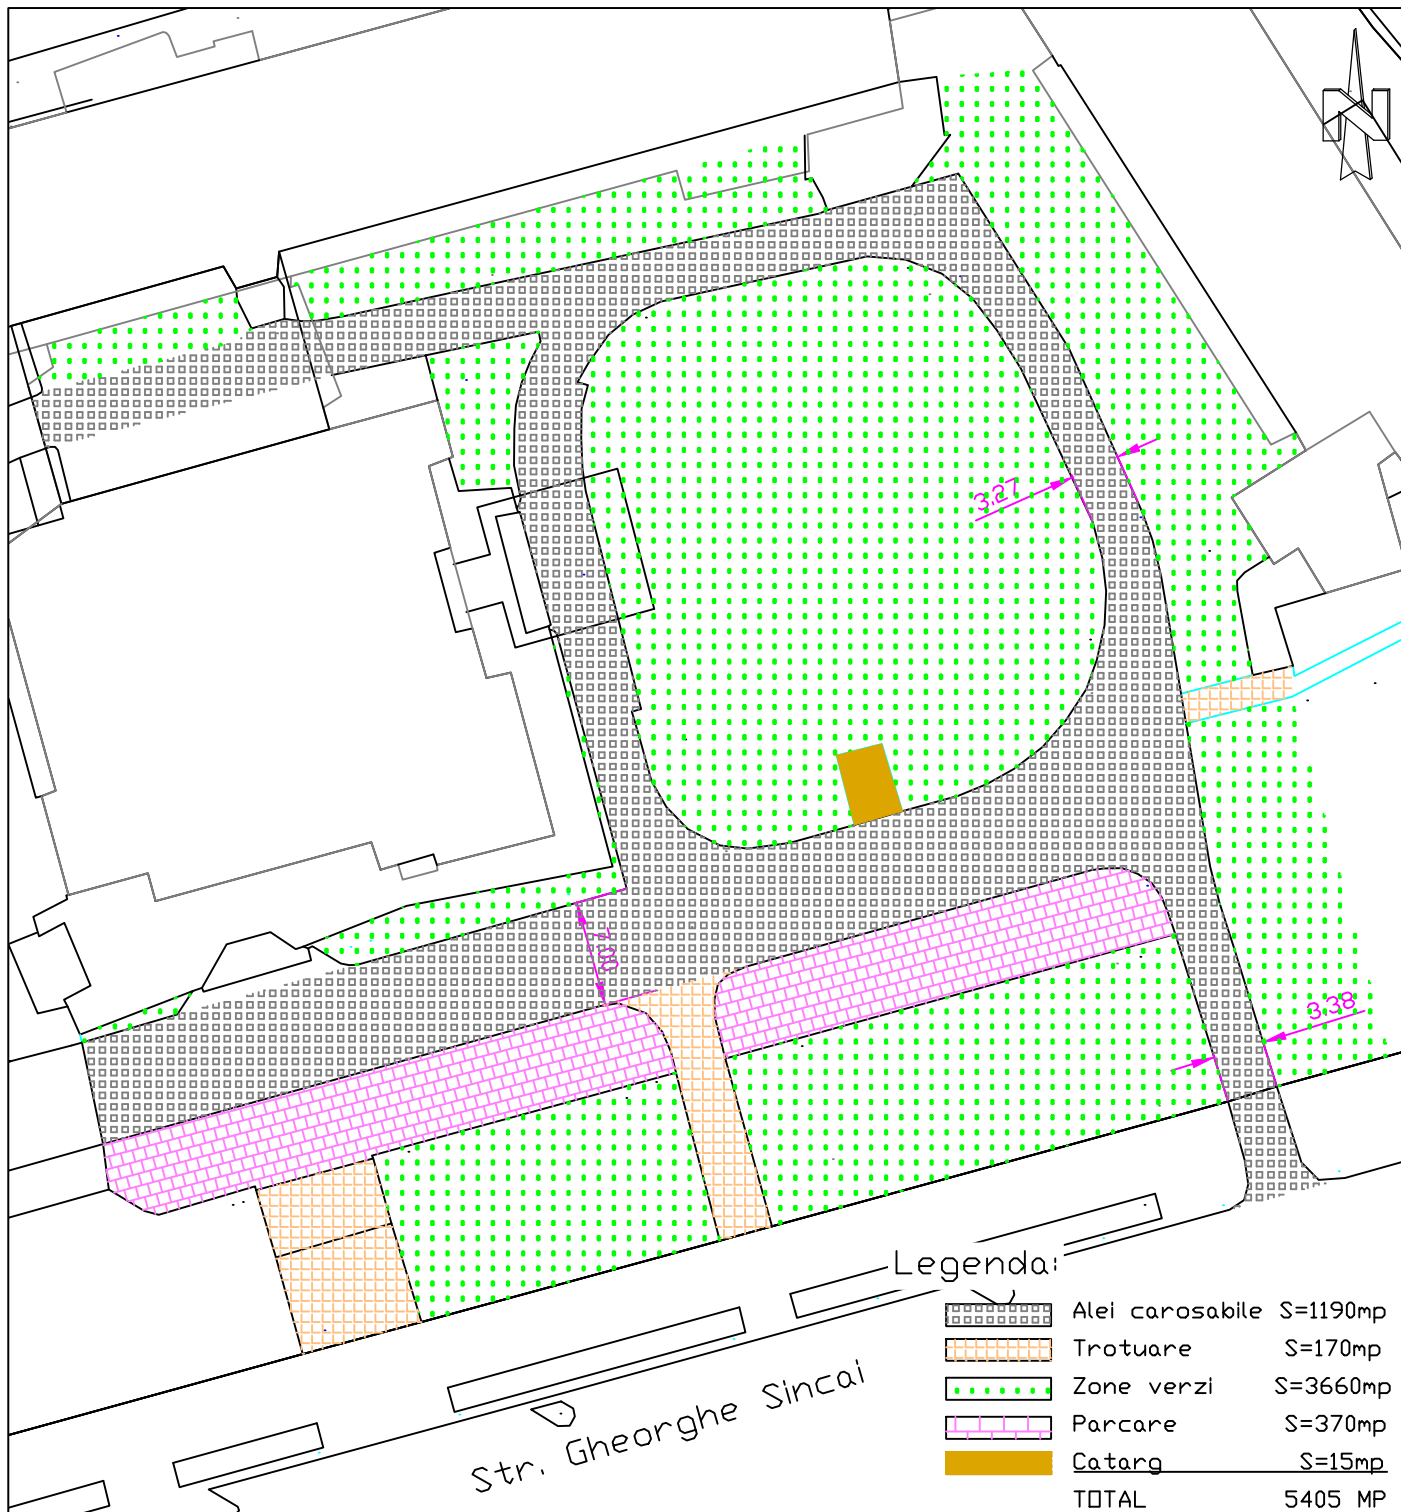

Dreptul de publicare sau multiplicare a acestui document apartine in exclusivitate societatii **AEDILIS PROIECT** Baia Mare
 Reproducerea continutului este posibila numai cu acordul prealabil scris al autorului.



S.C. AEDILIS PROIECT S.R.L.

BAIA MARE, str. I. MAI, nr. 25, tel/fax 0362 404 917
 NR. INREG. J24 / 1705 / 2004 ; CUI: 16927071
 CONT ROSO BACX 0000 0030 2101
 UNICREDIT TIRIAC BANK BAIA MARE
www.aedilisproiect.ro; e-mail: office@aedilisproiect.ro



				REFERAT/EXPERTIZA NR./DATA	
VERIFICATOR	NUME	SEMNETURA	CERINTA		
S.C. AEDILIS PROIECT S.R.L. J24/1705/2004 C.U.I. 16927071				Beneficiar:	Proiect nr.: A.E.D.-D.A.L.I.-A 27 - 2013
				CONSILIUL JUDETEAN MARAMURES	
SPECIFICATIE	NUME	SEMNETURA	Scara: 1:500	Titlu proiectului: REABILITARE CLADIRE PALAT ADMINISTRATIV BAIA MARE	Faza: D.A.L.I.
SEF PROIECT	arh. Florut Florin Dan		Data: 2013	Amplasament: jud. Maramures, mun. Baia Mare, str. Gh. Sincal nr. 46	Plansa nr. A18
ARHITECTURA	arh. Florut Florin Dan			Titlu plansa:	
INTOCMIT	ing. Cristi Poran			PROPUNERI AMENAJARAI EXTERIOARE	