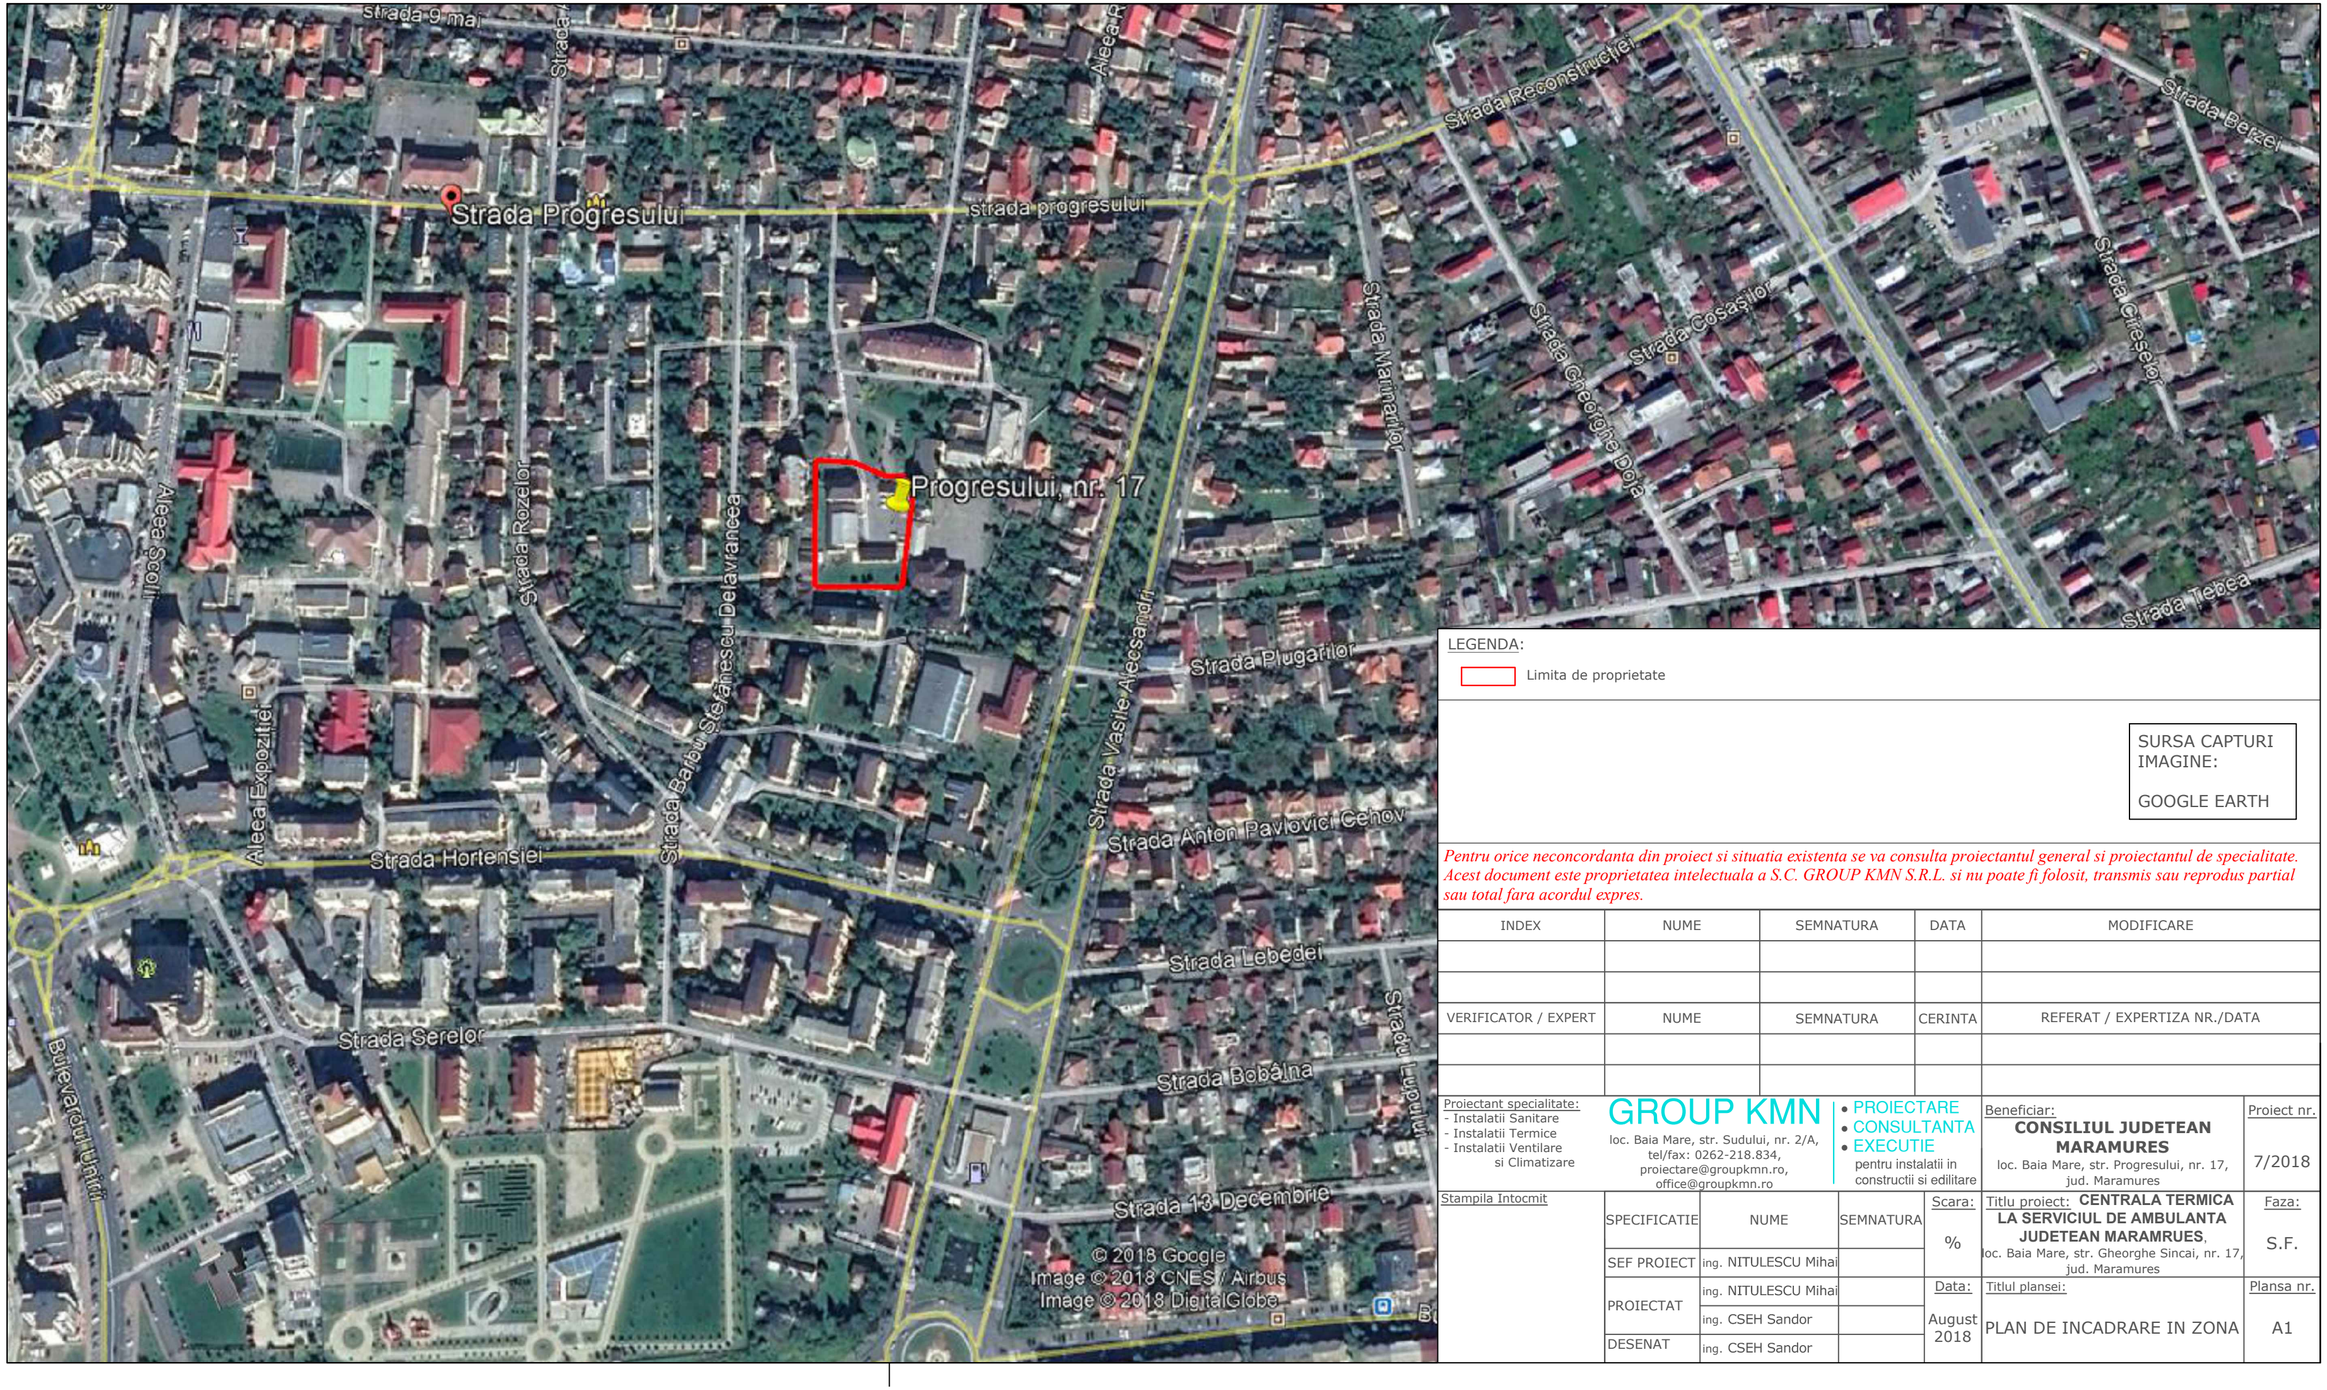

LEGENDA:

Limita de proprietate

SURSA CAPTURI IMAGINE:

GOOGLE EARTH

Pentru orice neconcordanta din proiect si situatia existenta se va consulta proiectantul general si proiectantul de specialitate. Acest document este proprietatea intelectuala a S.C. GROUP KMN S.R.L. si nu poate fi folosit, transmis sau reprodus partial sau total fara acordul expres.

INDEX	NUME	SEMNATURA	DATA	MODIFICARE

VERIFICATOR / EXPERT	NUME	SEMNATURA	CERINTA	REFERAT / EXPERTIZA NR./DATA

Proiectant specialitate:
- Instalatii Sanitare
- Instalatii Termice
- Instalatii Ventilare si Climatizare

GROUP KMN
loc. Baia Mare, str. Sudului, nr. 2/A,
tel/fax: 0262-218.834,
proiectare@groupkmn.ro,
office@groupkmn.ro

- PROIECTARE
- CONSULTANTA
- EXECUTIE

pentru instalatii in constructii si edilitare

Beneficiar:
CONSILIUL JUDETEAN MARAMURES
loc. Baia Mare, str. Progresului, nr. 17, jud. Maramures

Proiect nr.: 7/2018

Stampila Intocmit

SPECIFICATIE	NUME	SEMNATURA
SEF PROIECT	ing. NITULESCU Mihai	
PROIECTAT	ing. NITULESCU Mihai	
	ing. CSEH Sandor	
DESENAT	ing. CSEH Sandor	

Scara: %

Titlu proiect: **CENTRALA TERMICA LA SERVICIUL DE AMBULANTA JUDETEAN MARAMRUES**, loc. Baia Mare, str. Gheorghe Sincai, nr. 17, jud. Maramures

Faza: S.F.

Data: August 2018

Titlul plansei: PLAN DE INCADRARE IN ZONA

Plansa nr.: A1