



PLAN MOBILARE  
CENTRALA TERMICA  
- PROPUS -  
Scara 1:25

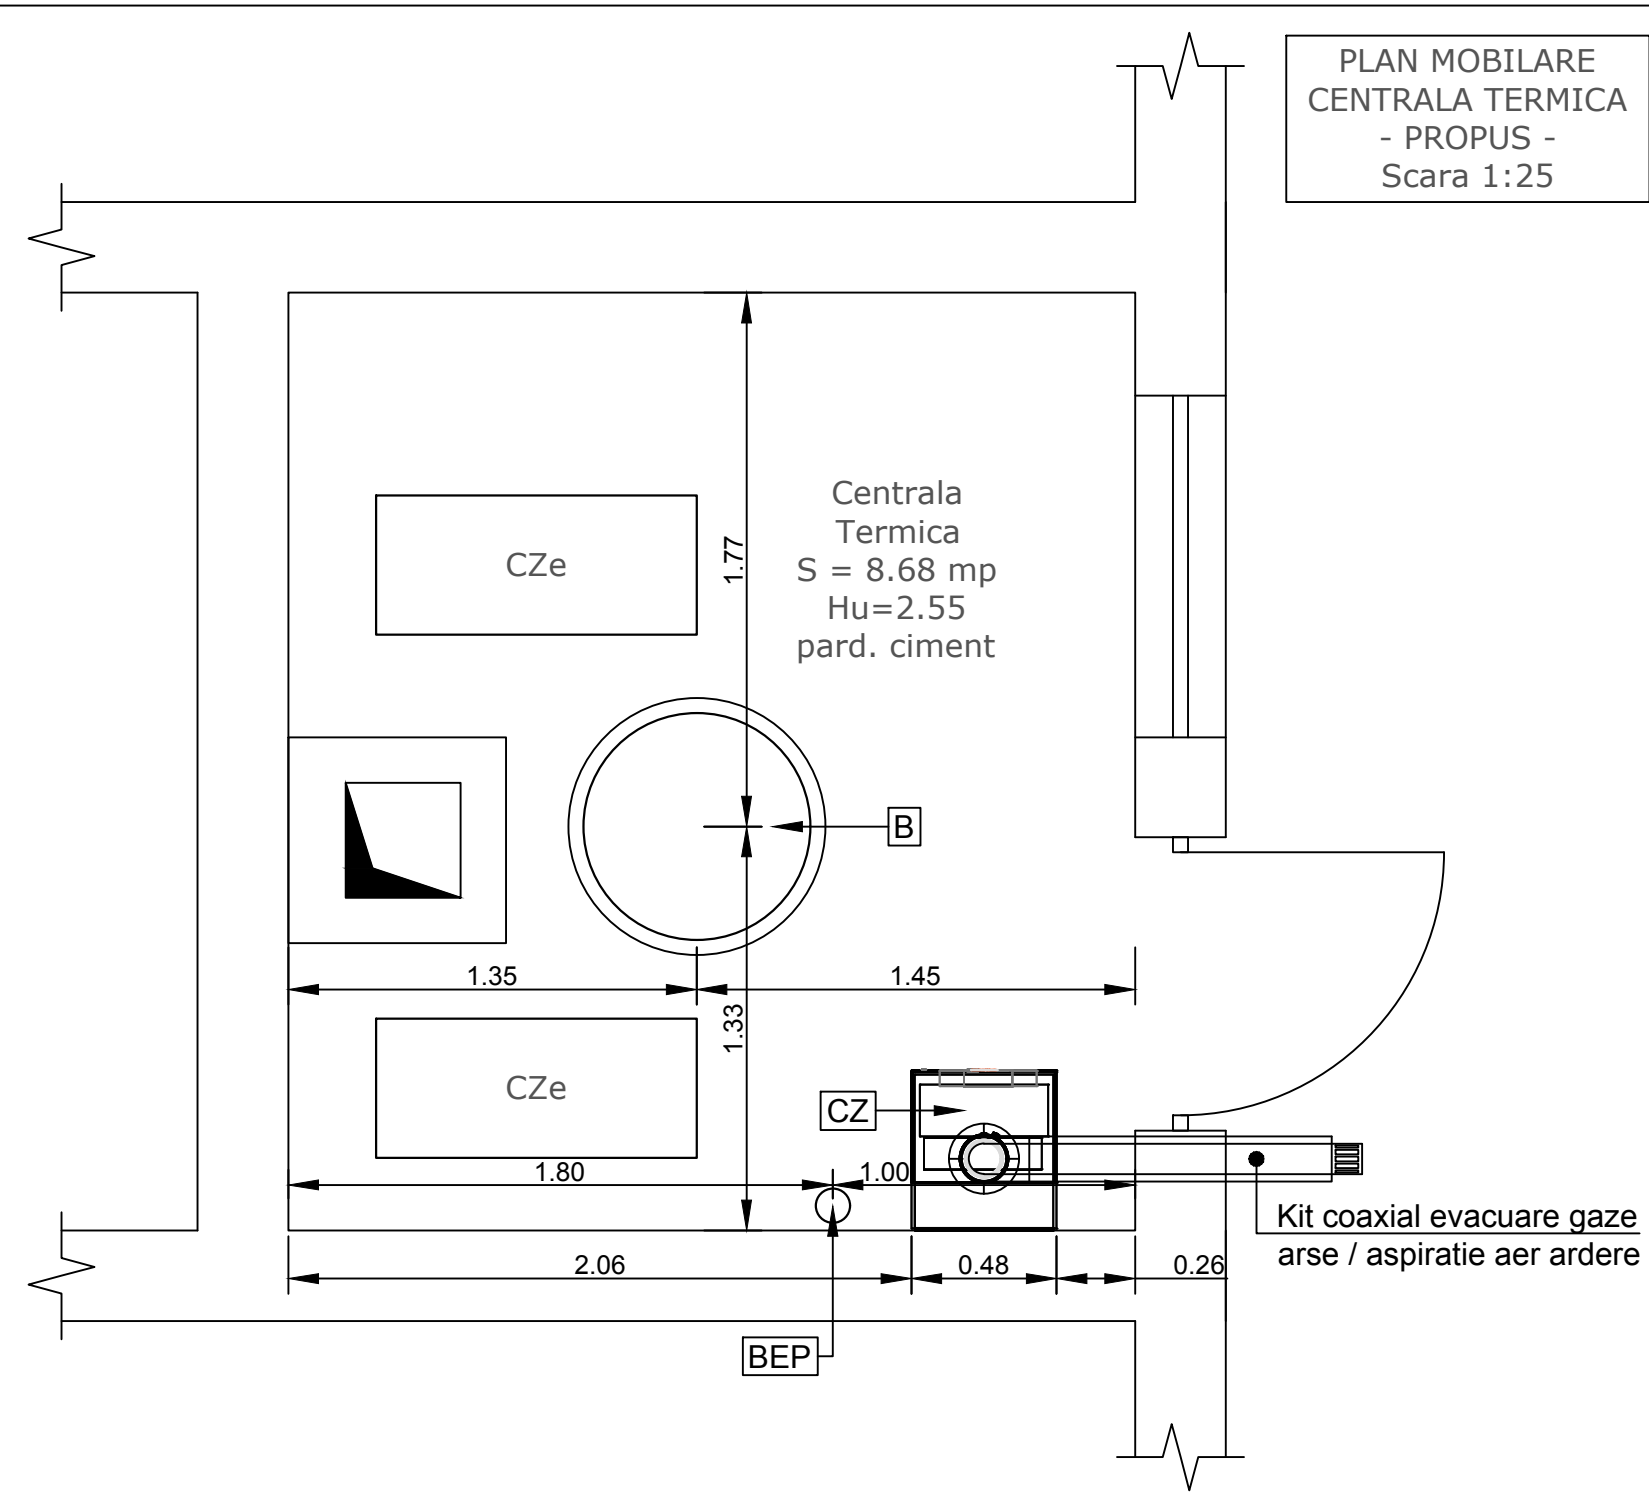

PLAN MOBILARE  
CENTRALA TERMICA  
- EXISTENT -  
Scara 1:25

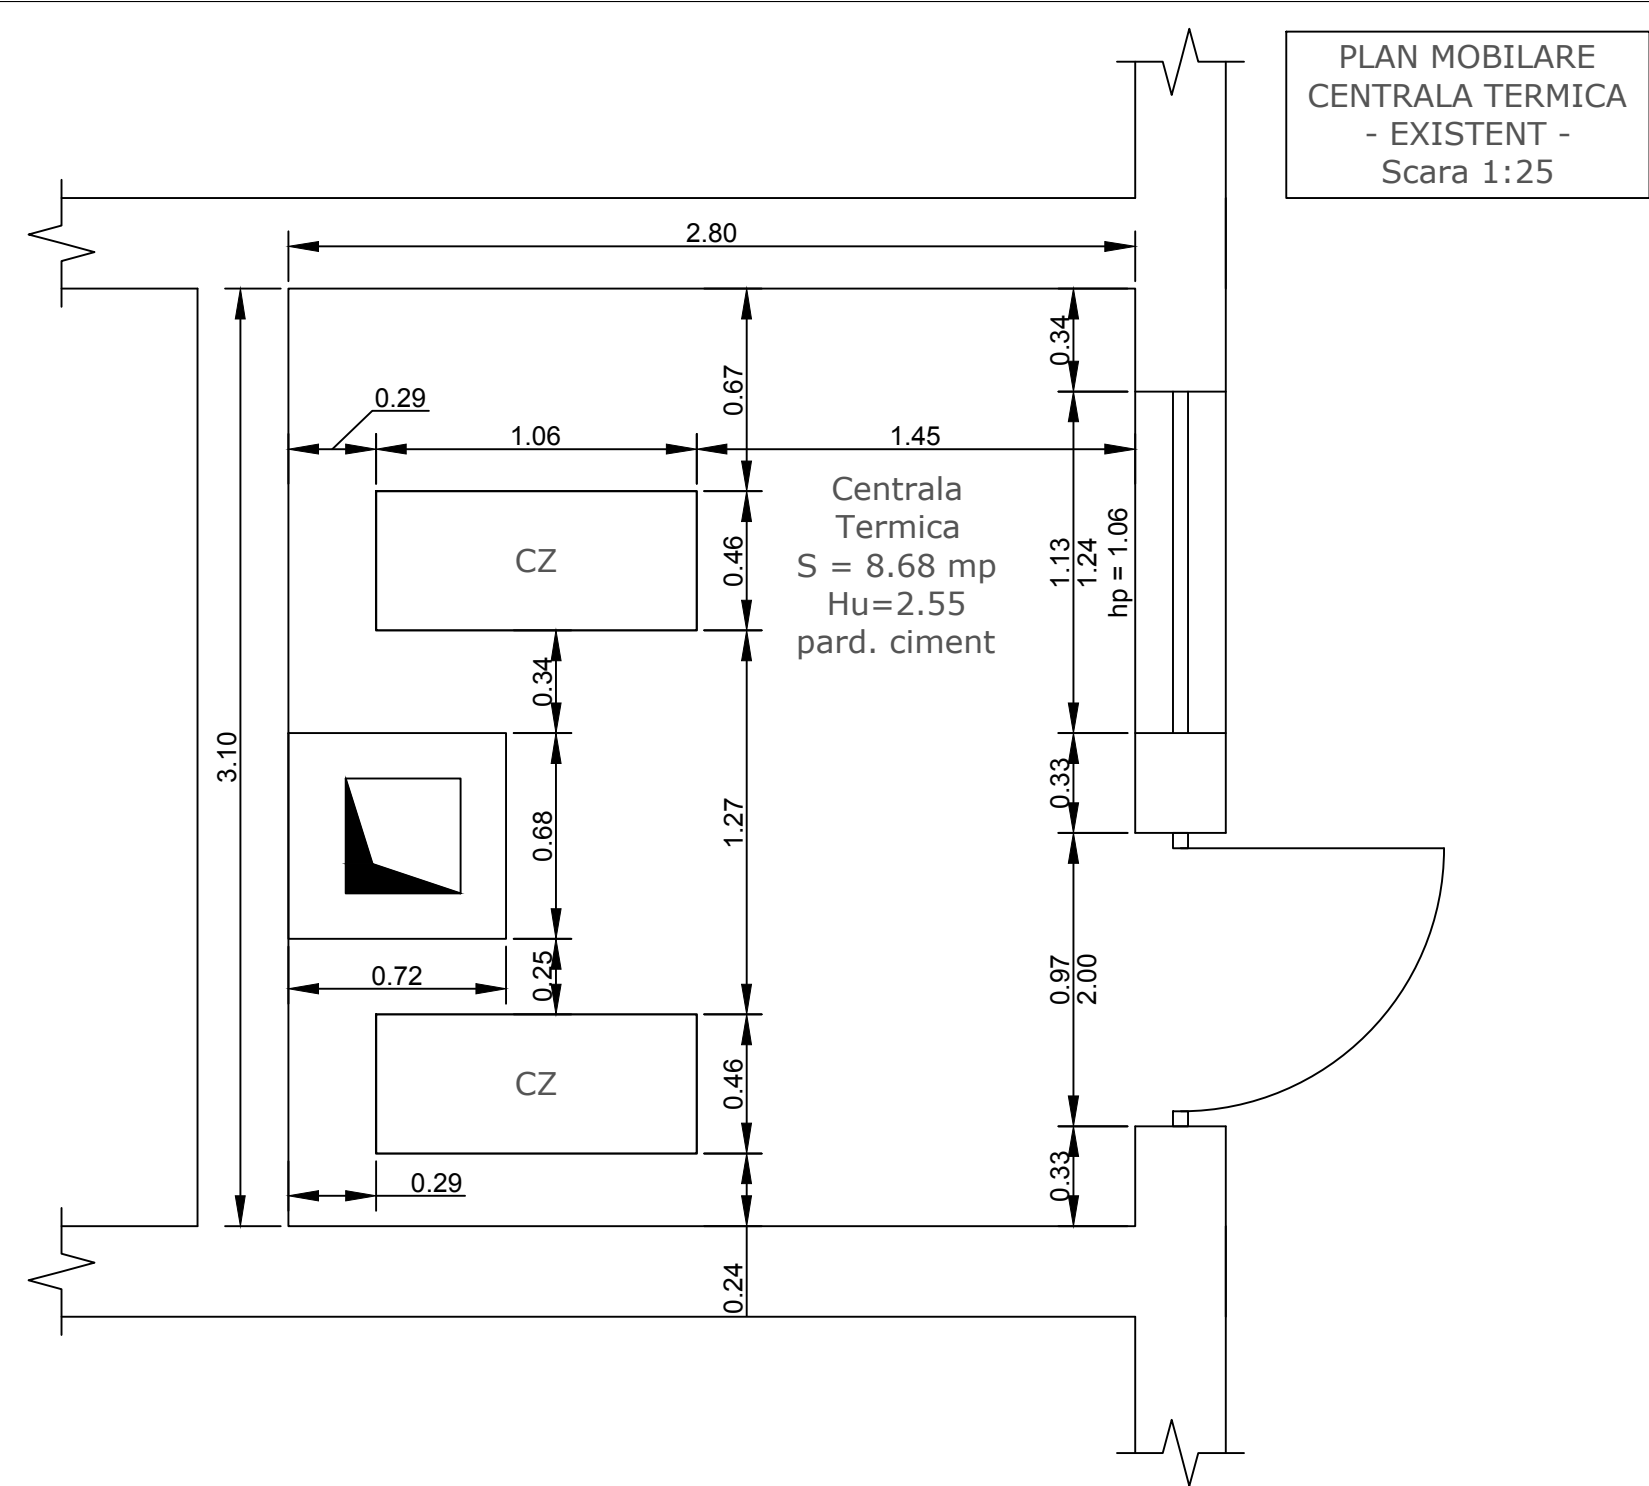

LEGENDA:

- CZe** - Cazan existent pe combustibil gazos, montate pe pardoseala incaperii in pozitia indicata in planse - deserveste pentru retea de incalzirea a Atelierelor de reparatii
- CZ** - Cazan mural pe combustibil gazos, functionare pe principiul condensarii gazelor de ardere, cu putere 80 kW, utilizat pentru preparare agent termic apa calda - deserveste sistemul de incalzire si sistemul de preparare apa calda menajera pentru zona Administrativa
- B** - Boiler vertical cu preparare rapida a apei calda menajere, prevazut cu doua serpentine de incalzire, avand capacitatea de acumulare 500l
- BEP** - Butelie de egalizare a presiunilor

Pentru orice neconcordanta din proiect si situatia existenta se va consulta proiectantul general si proiectantul de specialitate. Acest document este proprietatea intelectuala a S.C. GROUP KMN S.R.L. si nu poate fi folosit, transmis sau reprodus partial sau total fara acordul expres.

INDEX	NUME	SEMNATURA	DATA	MODIFICARE	
VERIFICATOR / EXPERT	NUME	SEMNATURA	CERINTA	REFERAT / EXPERTIZA NR./DATA	
Proiectant specialitate: - Instalatii Sanitare - Instalatii Termice - Instalatii Ventilare si Climatizare		<b>GROUP KMN</b> loc. Baia Mare, str. Sudului, nr. 2/A, tel/fax: 0262-218.834, proiectare@groupkmn.ro, office@groupkmn.ro		• PROIECTARE • CONSULTANTA • EXECUTIE pentru instalatii in construcii si edilitare	
Beneficiar:		<b>CONSILIUL JUDETEAN MARAMURES</b> loc. Baia Mare, str. Progresului, nr. 17, jud. Maramures		Proiect nr. 7/2018	
Stampila Intocmit		SPECIFICATIE	NUME	SEMNATURA	Scara:
		SEF PROIECT	ing. NITULESCU Mihai		1:25
		PROIECTAT	ing. NITULESCU Mihai		Data: August 2018
		DESENAT	ing. CSEH Sandor		
Titlu proiect:		<b>CENTRALA TERMICA LA SERVICIUL DE AMBULANTA JUDETEAN MARAMRUES,</b> loc. Baia Mare, str. Gheorghe Sincai, nr. 17, jud. Maramures		Faza: S.F.	
Titlul plansei:		PLAN MOBILARE CENTRALA TERMICA - EXISTENT / PROPUS		Plansa nr. IT1	