


SCHEMA
CENTRALA TERMICA
- PROPUSA -
Scara 1:25

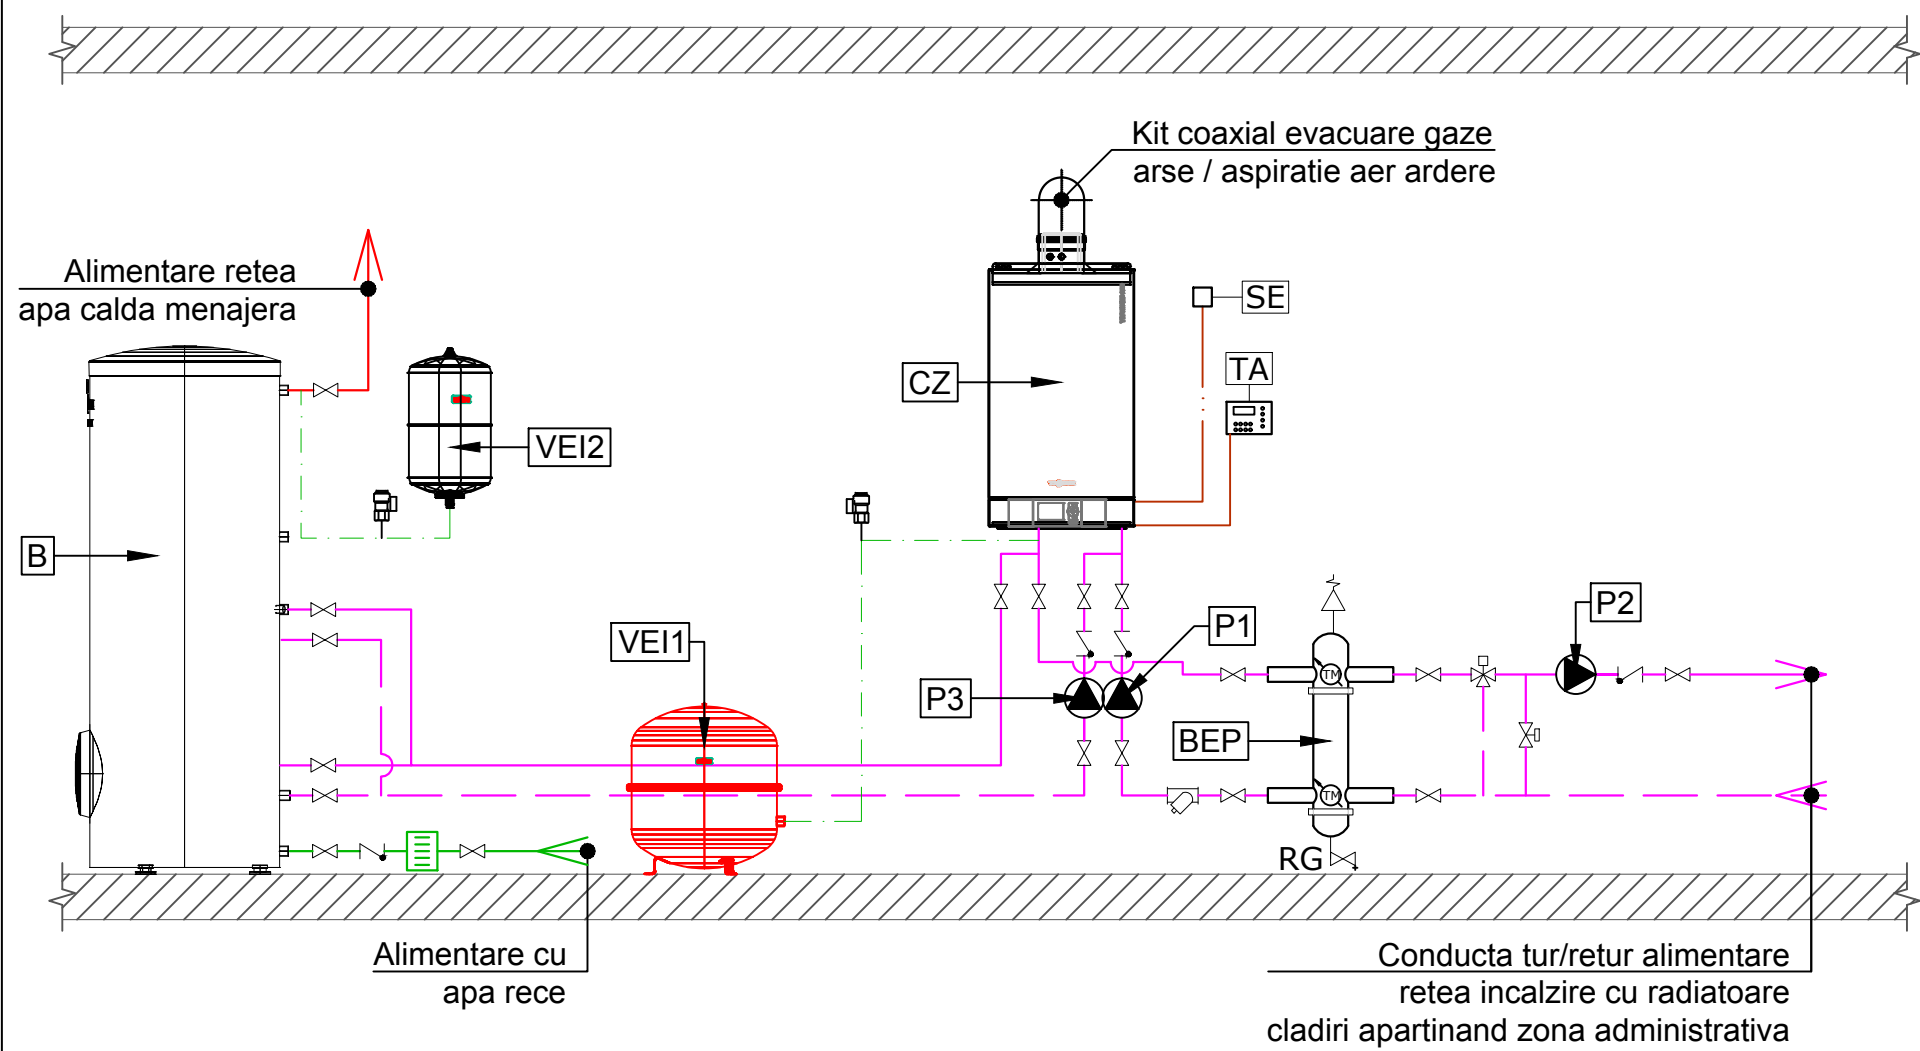

- LEGENDA:**
- conducta tur agent termic
 - conducta retur agent termic
 - conducta legatura la vasele de expansiune
 - conducta alimentare cu apa rece
 - conducta alimentare cu apa calda menajera
- CZe** - Cazan existent pe combustibil gazos, montate pe pardoseala incaperii in pozitia indicata in planse - deserveste pentru reseaua de incalzirea a Atelierelor de reparatii
- CZ** - Cazan mural pe combustibil gazos, functionare pe principiul condensarii gazelor de ardere, cu putere 80 kW, utilizat pentru preparare agent termic apa calda - deserveste sistemul de incalzire si sistemul de preparare apa calda menajera pentru zona Administrativa
- B** - Boiler vertical cu preparare rapida a apei calda menajere, prevazut cu doua serpentine de incalzire, avand capacitatea de acumulare 500l
- BEP** - Butelie de egalizare a presiunilor
- VEI1** - Vas de expansiune inchis pentru sisteme de incalzire, 200 l, 6 bar
- VEI2** - Vas de expansiune inchis pentru sisteme de preparare apa calda menajera, 50 l, 10 bar
- P1** - Pompa electronica de inalta eficienta - circuit CZ-BEP
- P2** - Pompa electronica de inalta eficienta - sistem incalzire Zona Administrativa
- P3** - Pompa electronica de inalta eficienta - sistem preparare apa calda menajera
- SE** - robinet sferic cu olandez
- TA** - robinet de presiune diferentiala
- RG** - vana cu trei cai cu servomotor
- AM** - clapeta de sens
- SE** - filtru impuritati "Y"
- TA** - anticalcar magnetic
- SE** - senzor de temperatura exterioara
- TA** - termostat de ambient

Pentru orice neconcordanța din proiect și situația existentă se va consulta proiectantul general și proiectantul de specialitate. Acest document este proprietatea intelectuală a S.C. GROUP KMN S.R.L. și nu poate fi folosit, transmis sau reprodus parțial sau total fără acordul expres.

INDEX	NUME	SEMNATURA	DATA	MODIFICARE
VERIFICATOR / EXPERT	NUME	SEMNATURA	CERINTA	REFERAT / EXPERTIZA NR./DATA
Proiectant specialitate: - Instalatii Sanitare - Instalatii Termice - Instalatii Ventilare si Climatizare		GROUP KMN loc. Baia Mare, str. Sudului, nr. 2/A, tel/fax: 0262-218.834, proiectare@groupkmn.ro, office@groupkmn.ro		• PROIECTARE • CONSULTANTA • EXECUTIE pentru instalatii in construcții si edilitare
Beneficiar:		CONSILIUL JUDETEAN MARAMURES loc. Baia Mare, str. Progresului, nr. 17, jud. Maramures		Proiect nr. 7/2018
Stampila Intocmit		SPECIFICATIE	NUME	SEMNATURA
		SEF PROIECT	ing. NITULESCU Mihai	
		PROIECTAT	ing. NITULESCU Mihai	
		DESENAT	ing. CSEH Sandor	
			ing. CSEH Sandor	
		Scara:	%	Titlu proiect: CENTRALA TERMICA LA SERVICIUL DE AMBULANTA JUDETEAN MARAMRUES, loc. Baia Mare, str. Gheorghe Sincai, nr. 17, jud. Maramures
		Data:	August 2018	Faza: S.F.
		Titlul plansei: SCHEMA CENTRALA TERMICA - PROPUS -		Plansa nr. IT2