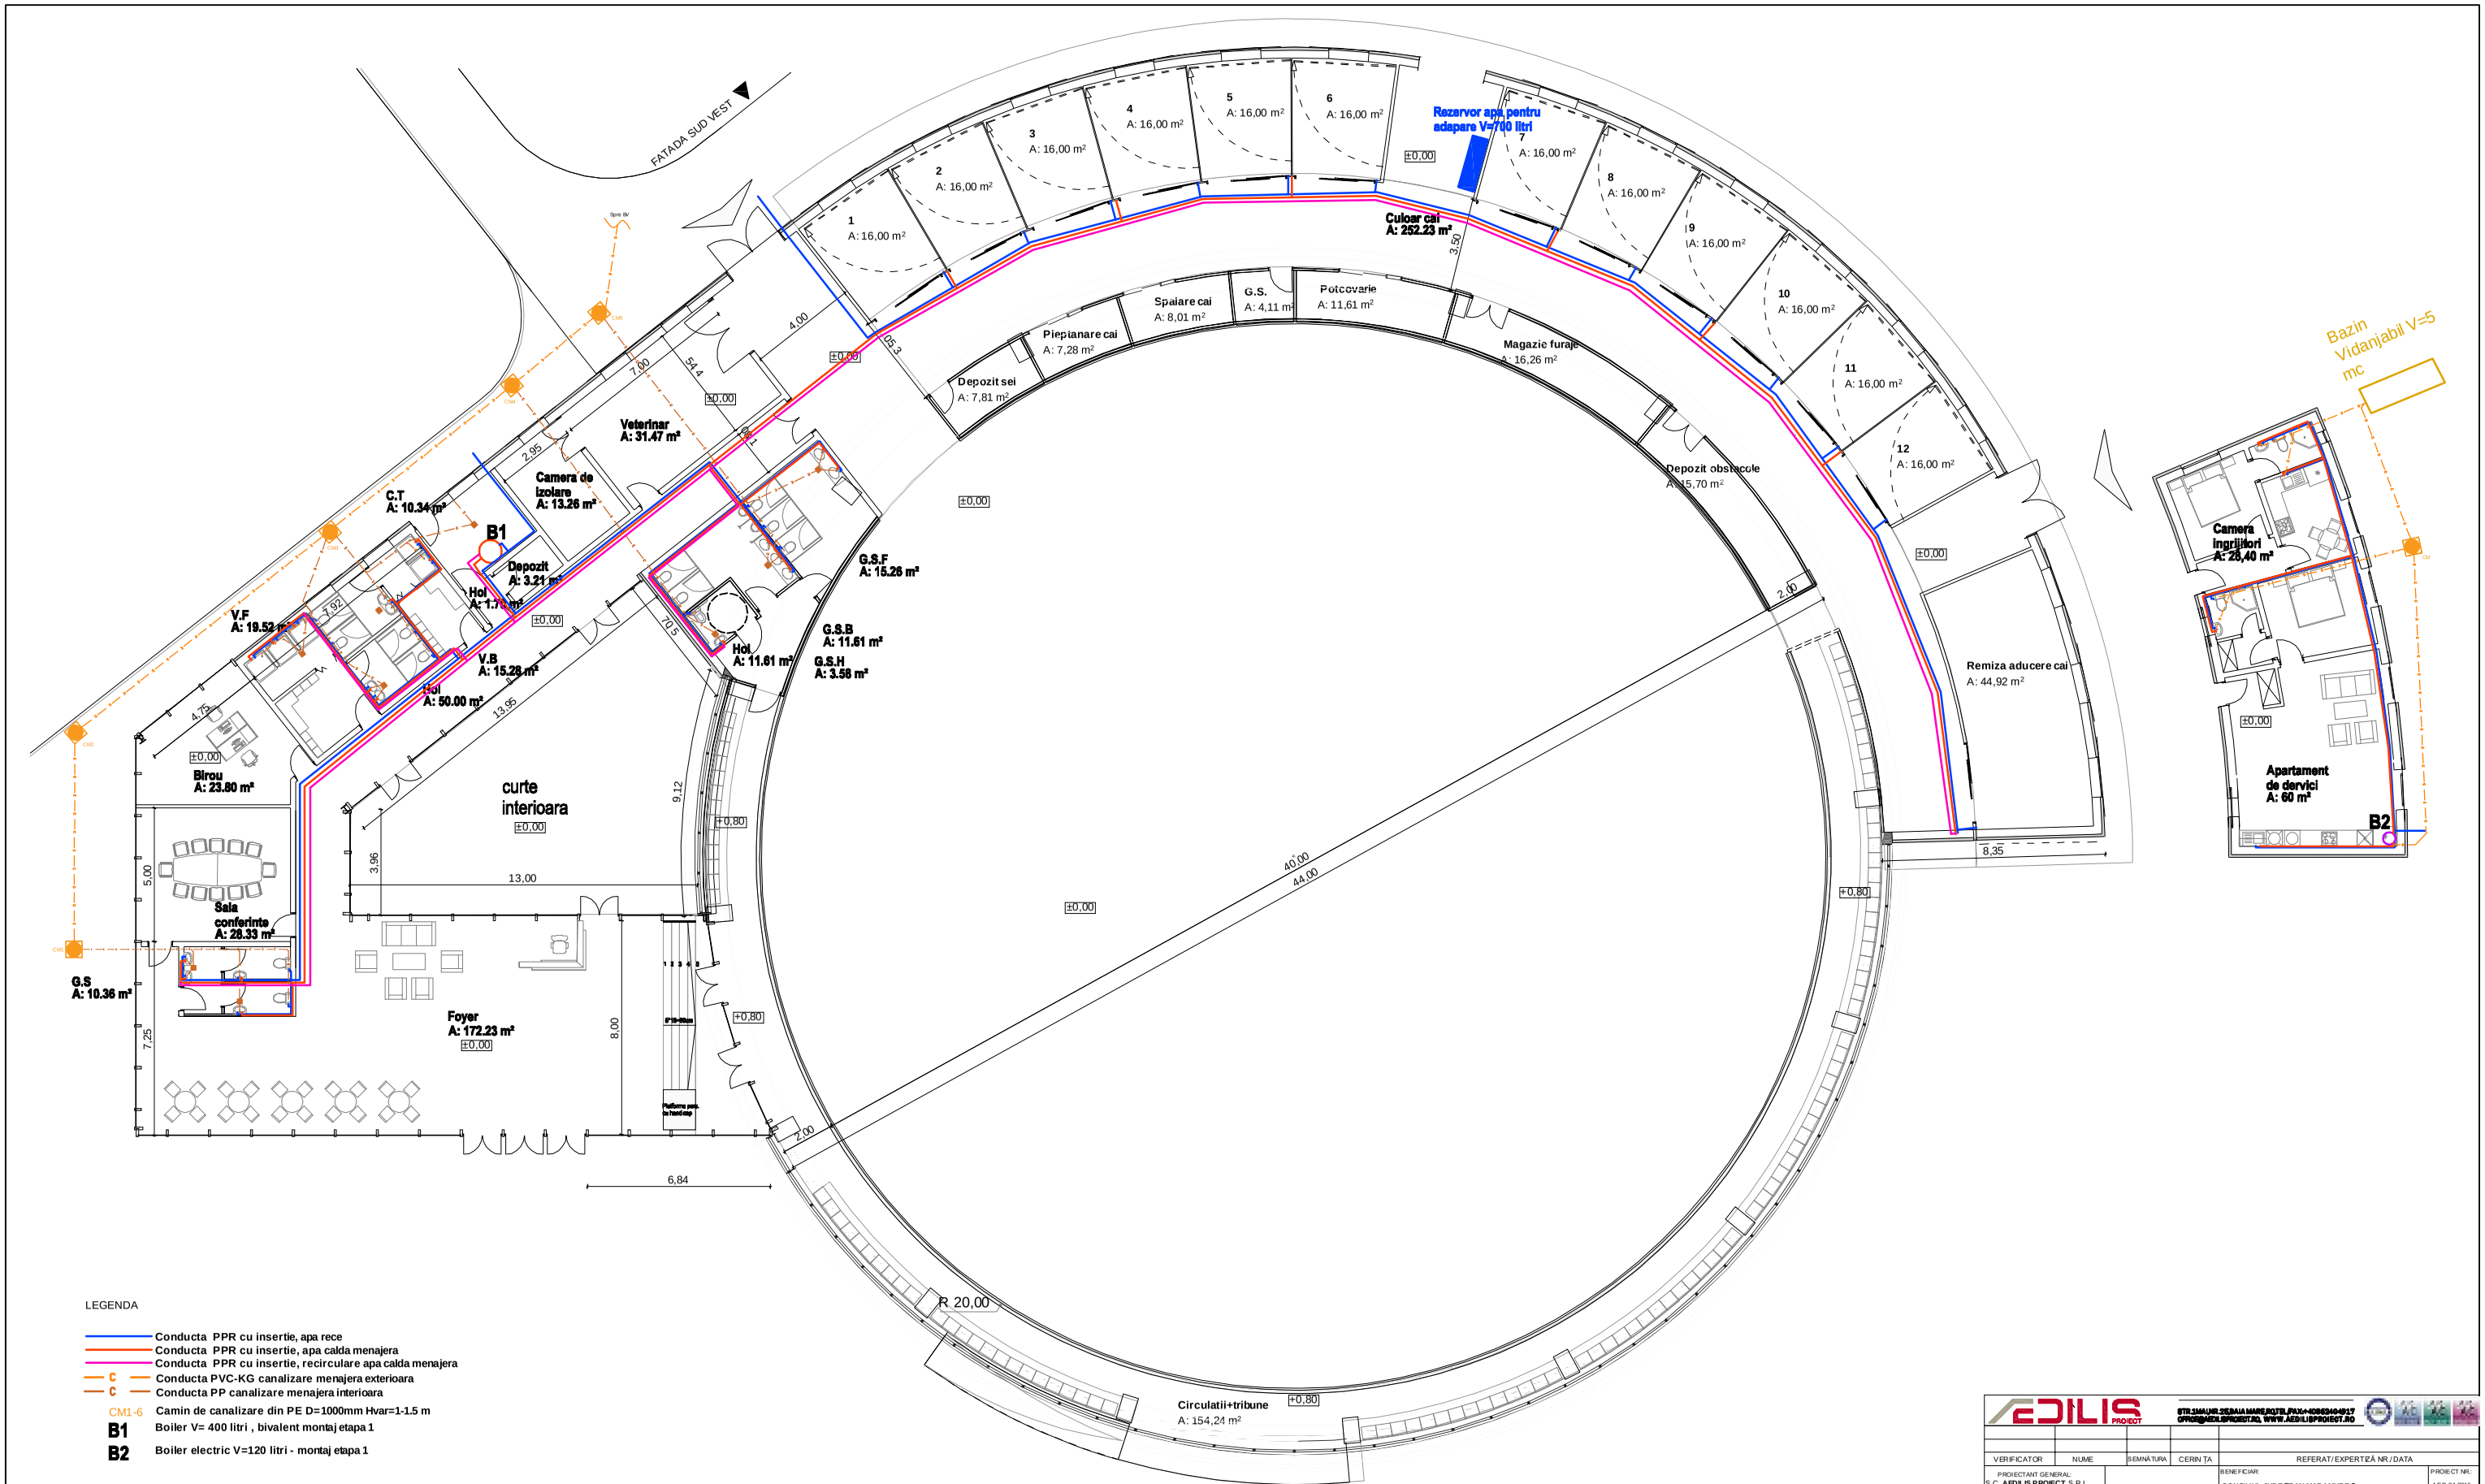

LEGENDA

- Conducta PPR cu insertie, apa rece
- Conducta PPR cu insertie, apa calda menajera
- Conducta PPR cu insertie, recirculare apa calda menajera
- C — Conducta PVC-KG canalizare menajera exterioara
- C — Conducta PP canalizare menajera interioara
- CM1-6 — Camin de canalizare din PE D=1000mm Hvar=1-1.5 m
- B1 — Boiler V= 400 litri , bivalent montaj etapa 1
- B2 — Boiler electric V=120 litri - montaj etapa 1

AEDILIS PROIECT	STR.1MAI,NR.3,BAIA MARE,JUD.MARAMUREŞ,TEL/FAX:+40262404917 OFFICE@AEDILISPROIECT.RO, WWW.AEDILISPROIECT.RO			
VERIFICATOR	NUME	SEMNĂTURA	CERINȚA	REFERAT/EXPERTIZĂ NR./DATA
PROIECTANT GENERAL: S.C. AEDILIS PROIECT S.R.L. BAIA MARE			BENEFICIAR: CONSILIUL JUDEȚEAN MARAMUREȘ	PROIECT NR.: AED-81-2016
SPECIFICA TIE	NUME	SEMNĂTURA	SCARA: 1:100	TITLUL PROIECTULUI: CENTRU DE ECHITAȚIE ÎN COM. RECEA, JUDEȚUL MARAMUREȘ
ȘEF PROIECT	arh. FLORIU T. FLORIN DAN.			ADRESA: COM. RECEA, D.J. 184A,JUD. MARAMURE Ș
PROIECTAT	ing. MOLDOVAN ANDREI		DATA: 2016	FAZA: S.F.
DESENAT	ing. MOLDOVAN ANDREI			TITLUL PLAN ȘEI: Instalatii sanitare - plan parter
				PLANȘA NR.: SP.10