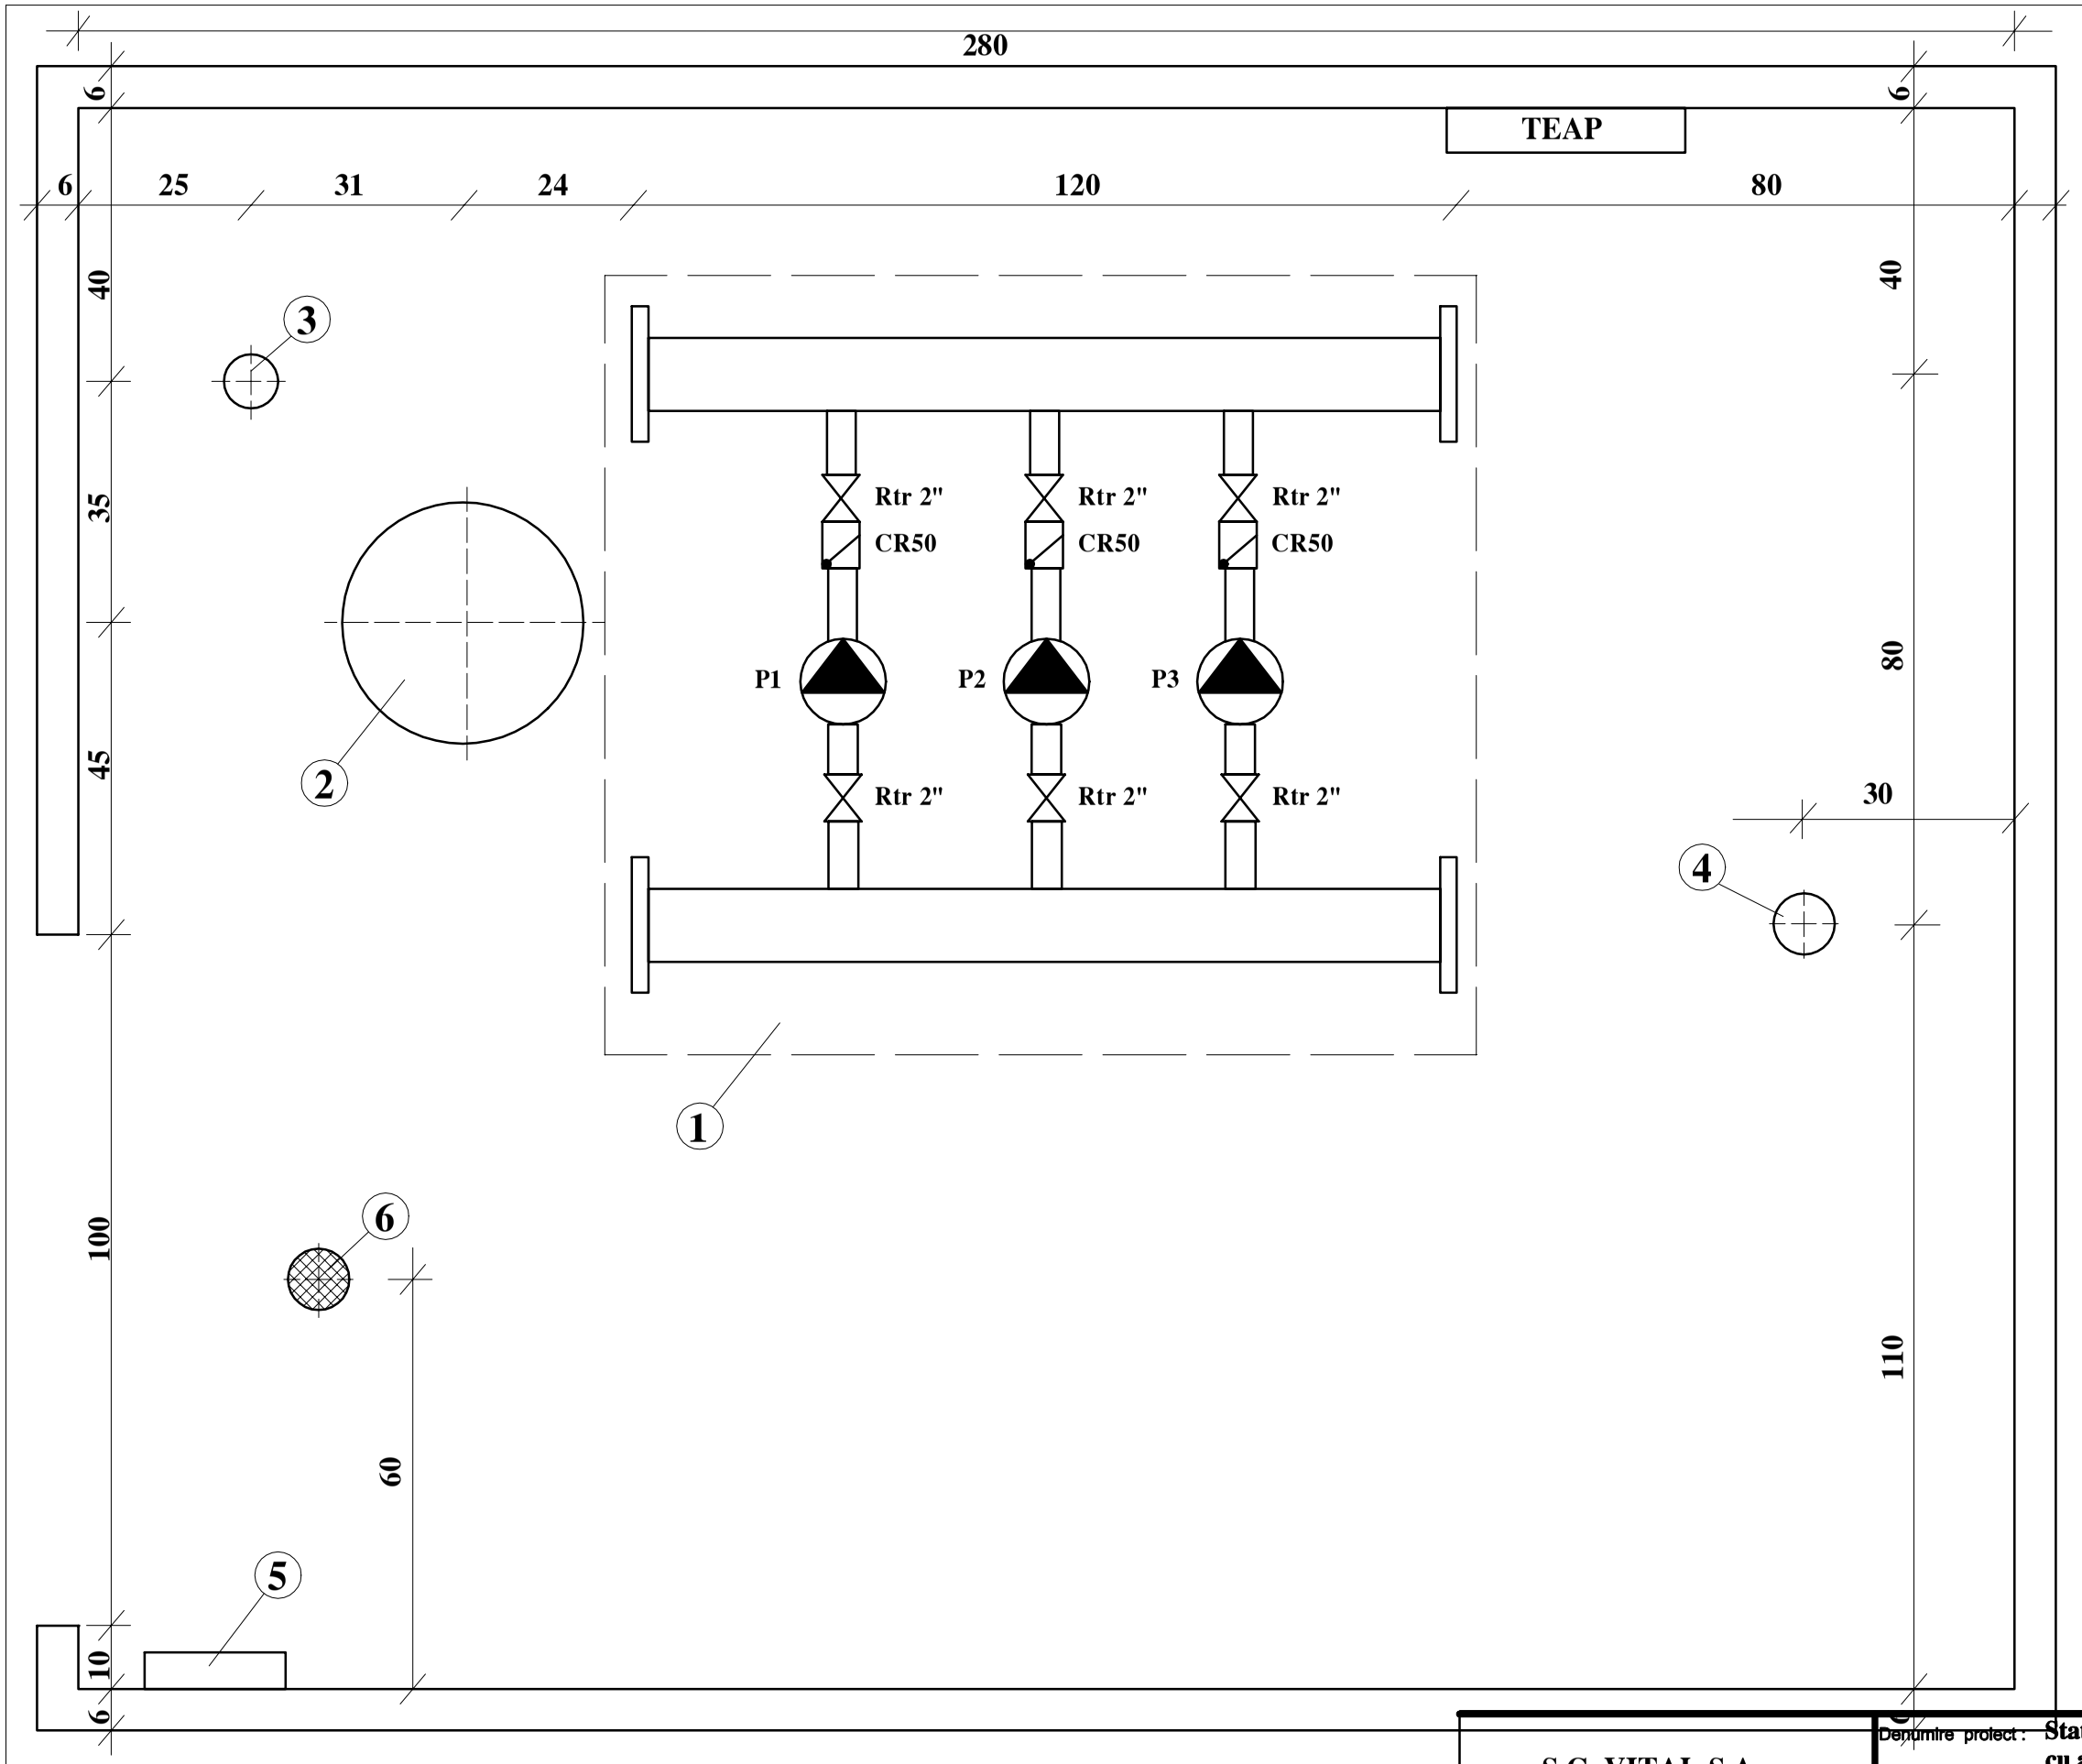


## LEGENDA

1 - grup pompare apa format din
3 pompe centrifuge verticale
Q max= mc/h; Hp = mcA;
2 - vas expansiune inchis V= 500 l;
3 - gol pentru conducta refulare Dn 150 mm
4 - gol pentru conducta aspiratie Dn 150 mm
5 - tablou electric ;
6 - sifon de pardoseala;

TEAP - dulap electric si de automatizare grup pompare

| | | | | | |
|---|---|---|---|---|---|
| S.C. VITAL S.A. Baia Mare | | | Denumire proiect : Statie de pompare,extindere retea alimentare cu apa si bransament apa<br>Adresa : DJ184A intre Coltau si Ariesul de Padure,teren extravilan comuna Recea,sat Lapusel,nr.cad.50938<br>Beneficiar : CONSILIUL JUDETEAN MARAMURES | | Pr. nr. 247/ 2021 |
| | Nume şi prenume | Semnătura | Scara: 1:10 | Denumire planşă : PLAN MONTAJ UTILAJE IN STATIA DE POMPARE | Pl. nr. 17 |
| Proiectat | ing. But Forausbergher Gyongyi | | | | |
| Desenat | ing. But Forausbergher Gyongyi | | | | |
| Verificat | ing. But Forausbergher Gyongyi | | 09.2021 | | |