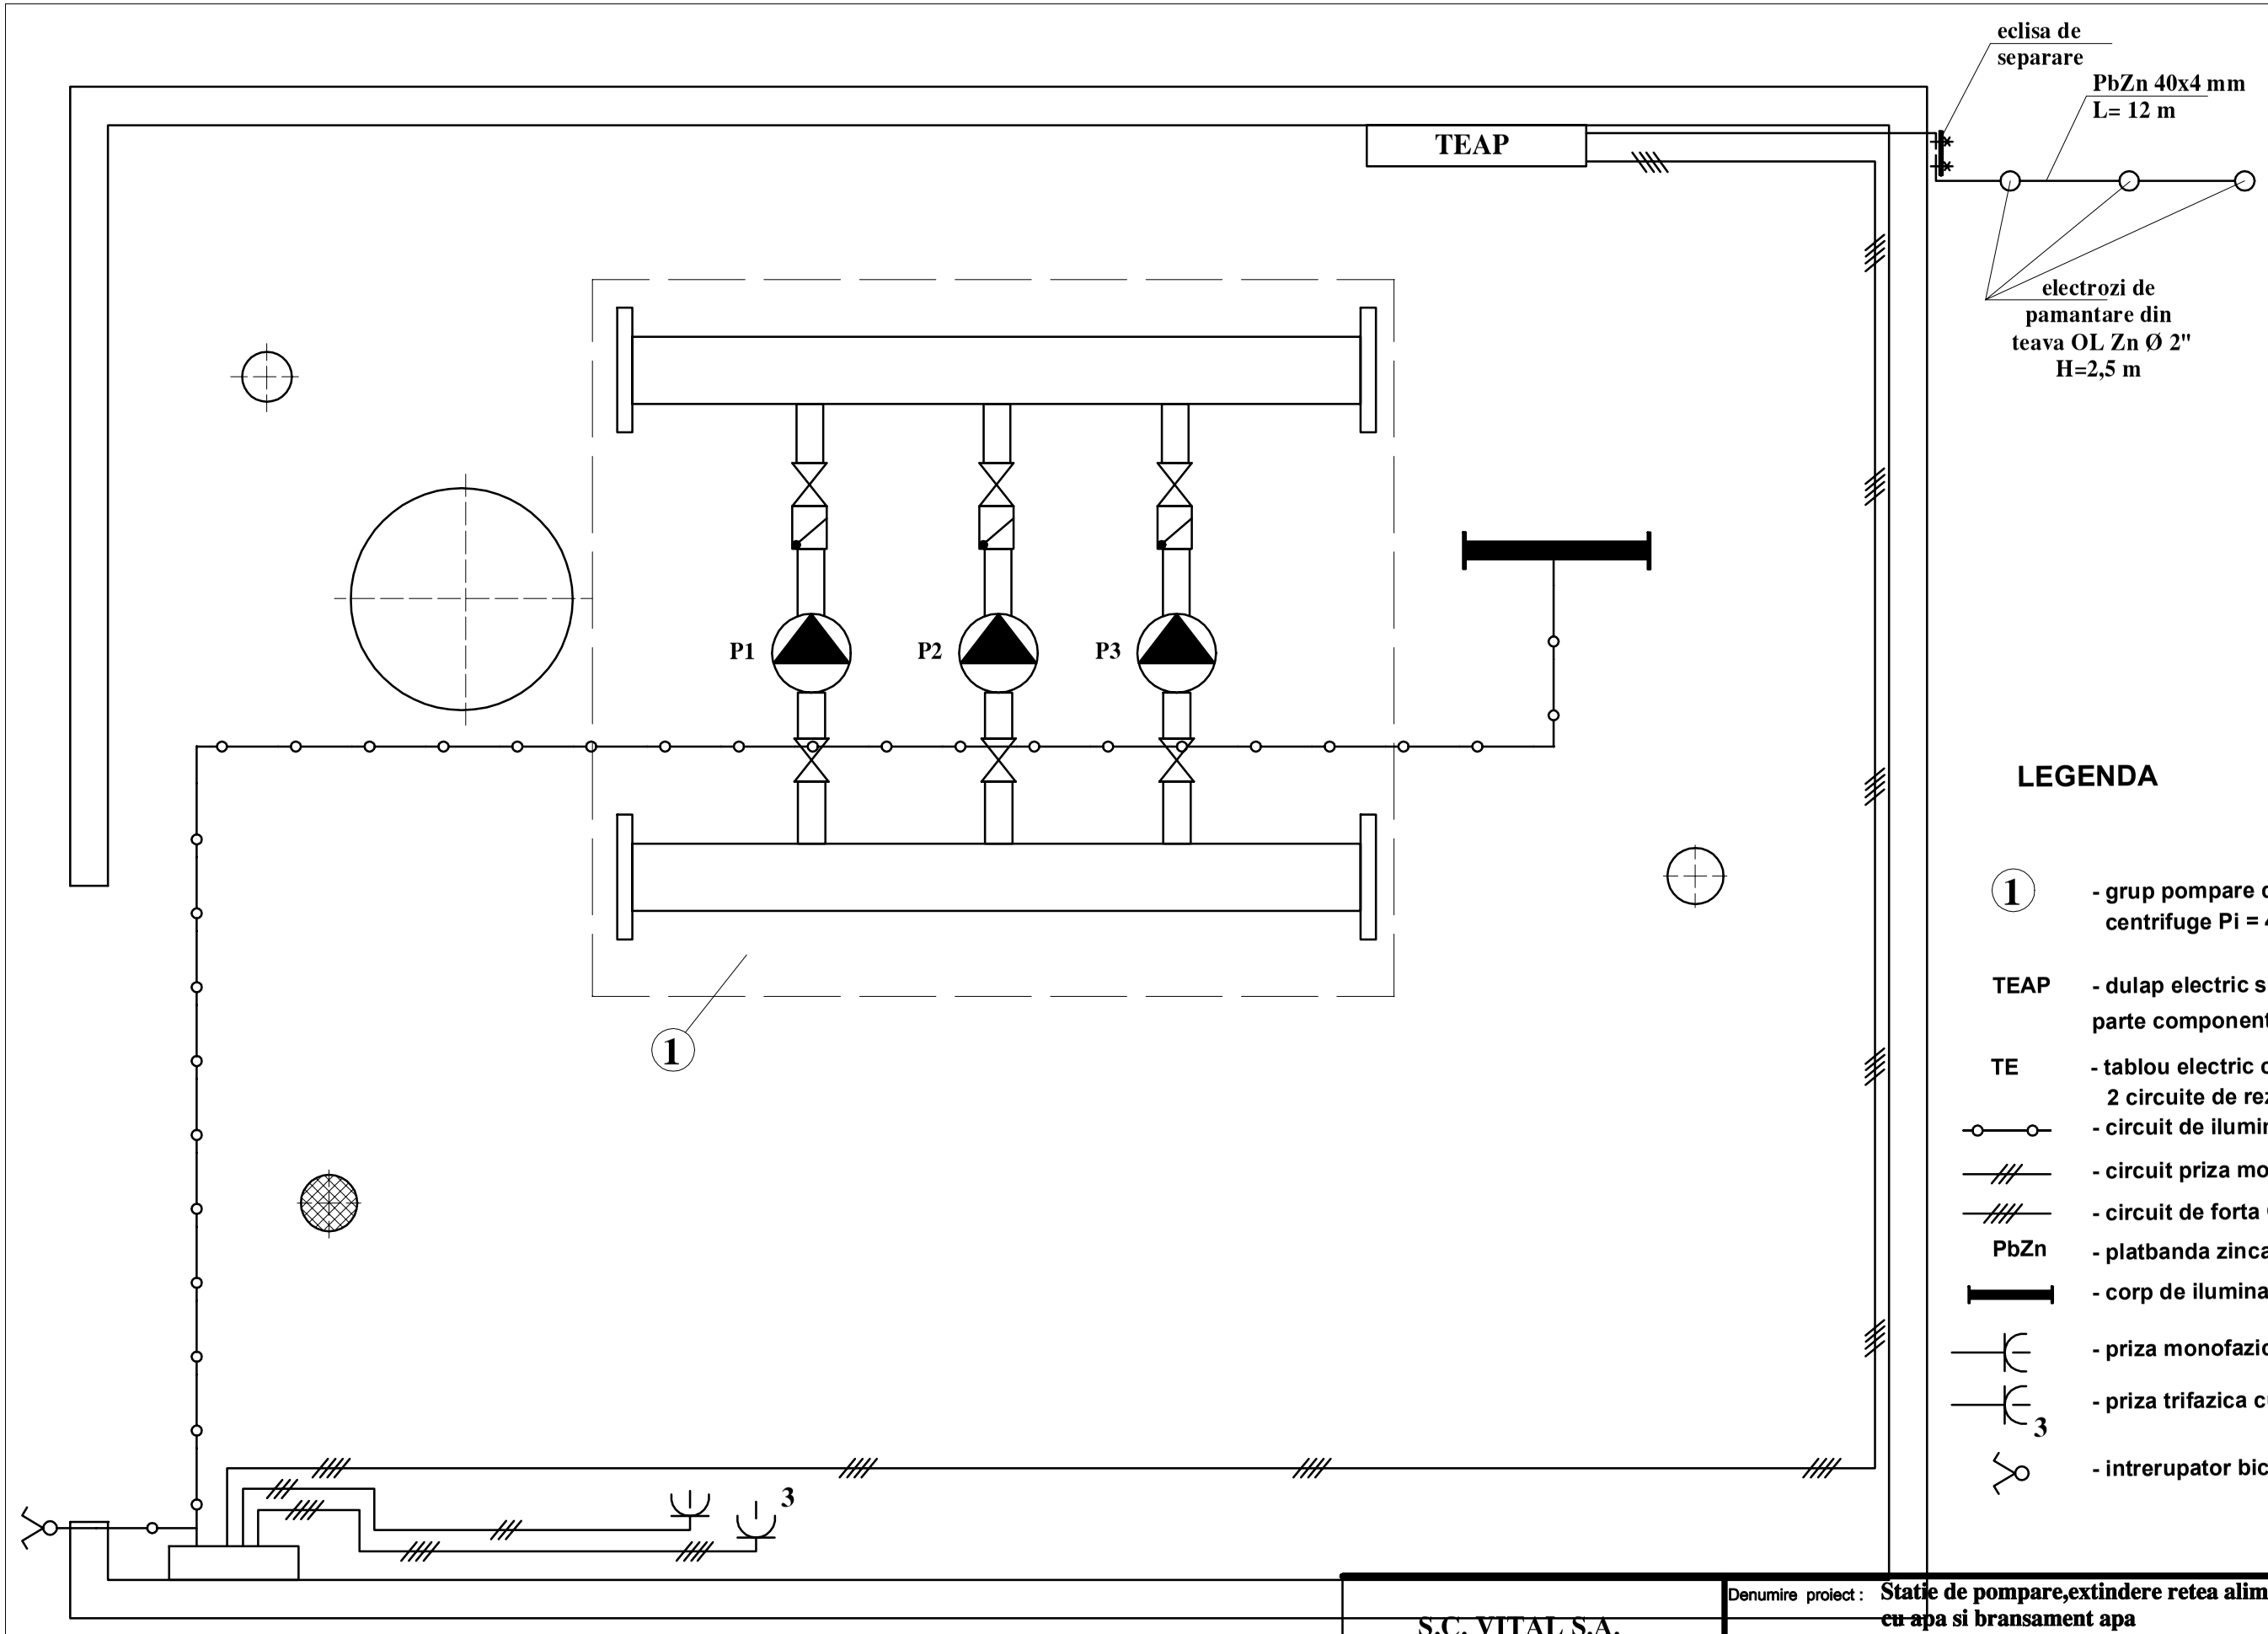

LEGENDA

1	- grup pompare din 3 pompe centrifuge centrifuge Pi = 4kwh/buc x 3 - 12 kw
TEAP	- dulap electric si de automatizare parte componenta grup pompare apa
TE	- tablou electric cu 4 circuite, 2 circuite de rezerva
	- circuit de iluminat CYY2x1,5mmp
	- circuit priza monofazica CYABY3x2.5mmp
	- circuit de forta CYABYAx16mmp
PbZn	- platbanda zincata pt.impamantare 40x4 m
	- corp de iluminat fluorescent
	- priza monofazica cu contact de protectie
3	- priza trifazica cu contact de protectie
	- intrerupator bicolor

S.C. VITAL S.A.
Baia Mare

	Nume şi prenume	Semnătura
Proiectat	ing. But Forausbergher Gyongyi	
Desenat	ing. But Forausbergher Gyongyi	
Verificat	ing. But Forausbergher Gyongyi	

Denumire proiect : **Statie de pompare,extindere retea alimentare cu apa si bransament apa**

Adresa : DJ184A intre Coltau si Ariesul de Padure,teren extravilan comuna Recea,sat Lapusel,nr.cad.50938

Beneficiar : CONSILIUL JUDETEAN MARAMURES

Pr. nr. 247/ 2021

Scara: 1:10

09.2021

Denumire planşă :

INSTALATII ELECTRICE IN STATIE POMPARE APA

Pl. nr. 20