


Plan de amplasament și delimitare a imobilului

Scara 1: 1000

Nr. cadastral	Suprafața măsurată a imobilului (mp)	Adresa imobilului
	3673	Oras Viseu de Sus, Str. 22 Decembrie, nr. 30/A, intravilan, jud. Maramures
Nr. Carte Funciară	Unitatea Administrativ Teritoriala (UAT)	
	VISEU DE SUS	

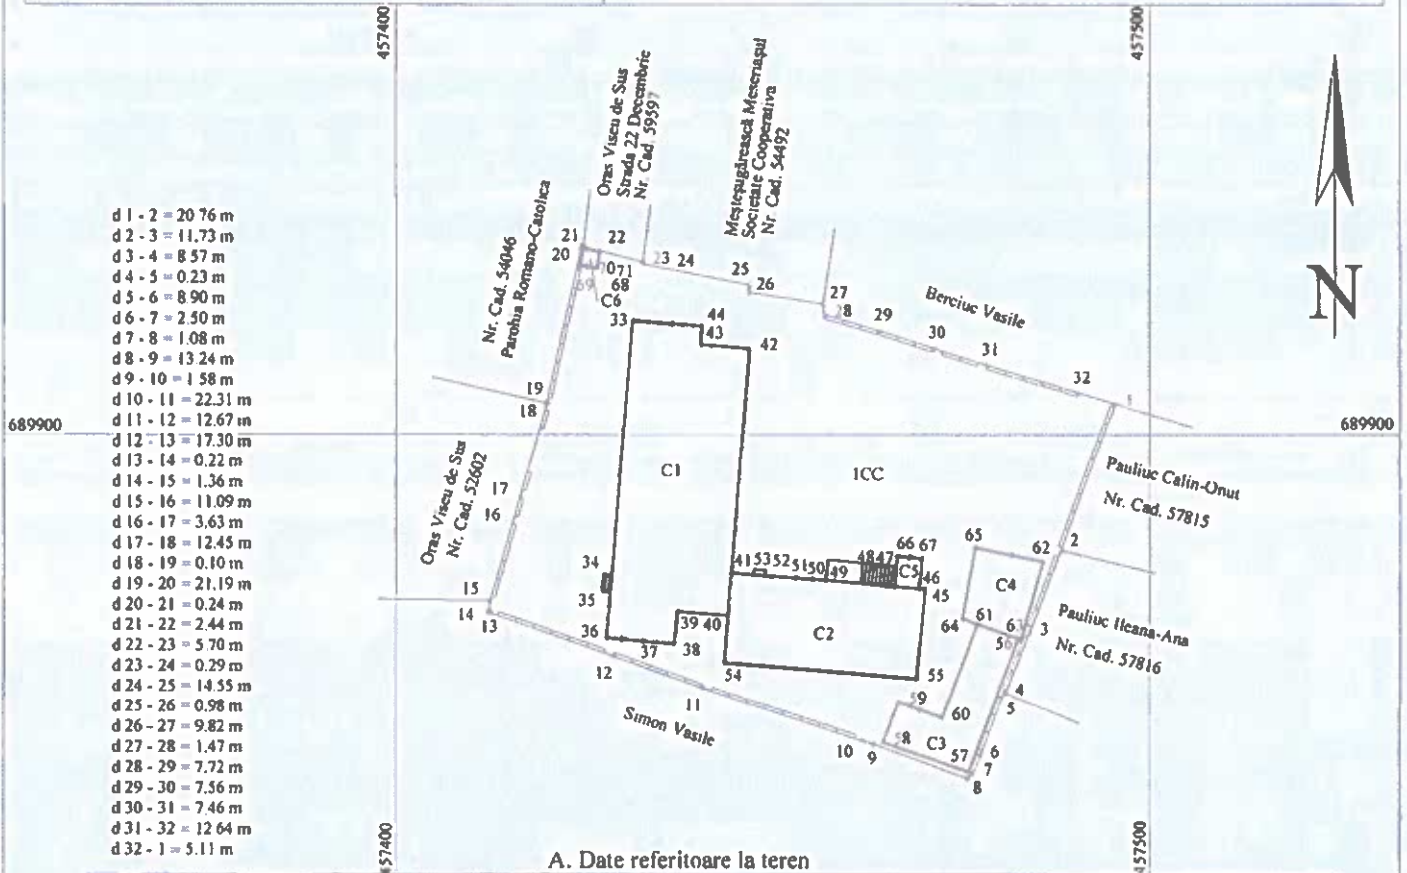

A. Date referitoare la teren

Nr. parcelă	Categoria de folosință	Suprafața (m.p.)	Mențiuni
I	CC	3673	Teren partial imprejmuit cu gard de beton.
	TOTAL	3673	

B. Date referitoare la construcții

Cod	Destinatia	Suprafața construită la sol (mp)	Mențiuni
C1	CAS	623,5	Construcție administrativ și social culturală, P+2E, din cărămidă, edificată în anul 1975, Internat 200 locuri, cu suprafața desfășurată de 1830 mp.
C2	CAS	307,0	Construcție administrativ și social culturală, S+P, din cărămidă, edificată în anul 1975, Cantină și Sala de mese, cu suprafața desfășurată de 395 mp.
C3	CA	144,5	Anexa P, din cărămidă, edificată în anul 1978, Magazie, cu suprafața desfășurată de 144,5 mp.
C4	CA	88,1	Anexa P, din cărămidă, edificată în anul 1978, Centrală termică, cu suprafața desfășurată de 88,1 mp.
C5	CA	13,1	Anexa P, din lemn, edificată în anul 1978, Terasă, cu suprafața desfășurată de 13,1 mp.
C6	CA	5,3	Anexa P, din cărămidă, edificată în anul 1978, Ghereta Paznic, cu suprafața desfășurată de 5,3 mp.
	TOTAL	1181,5	

Suprafața totală măsurată a imobilului = 3673 m.p.

Suprafața din act = 3673 m.p.

Executant:
 SC RAICAD-GIS SRL-D
 Clasa UI, RO-B-I, Nr. 2010/2021
 Ing. RAICĂ Nicolae
 Categ. C, RO-MM-F, Nr. 0189/19.11.2015
 Confirm executarea măsurătorilor la teren, corectitudinea întocmirii documentației cadastrale și corespondența acesteia cu realitatea din teren.
 Semnătura: [Signature]
 Data: 15.02.2024

Inspector

Confirm introducerea imobilului în baza de date integrată și atribuirea numărului cadastral

Semnătura

Data:

Stampila BCPI

CALCULUL ANALITIC AL SUPRAFETEI

Parcela (18)

Nr. Pct.	Coordonate pct. de contur		Lungimi lateri D(i,i+1)
	X [m]	Y [m]	
1	689904.090	457495.433	20.76
2	689984.857	457488.132	11.73
3	689973.672	457484.005	8.57
4	689865.705	457480.834	0.23
5	689865.784	457480.620	8.90
6	689857.428	457477.542	2.50
7	689855.111	457478.599	1.08
8	689854.380	457475.802	13.24
9	689858.980	457483.378	1.58
10	689869.358	457461.852	22.31
11	689866.354	457440.673	12.67
12	689870.640	457428.752	17.30
13	689876.407	457412.445	0.22
14	689878.825	457412.421	1.36
15	689877.975	457412.582	11.09
16	689888.626	457415.656	3.63
17	689892.115	457416.664	12.45
18	689904.079	457420.117	0.10
19	689904.179	457420.104	21.19
20	689924.887	457424.593	0.24
21	689924.847	457424.833	2.44
22	689924.254	457427.198	5.70
23	689922.852	457432.720	0.29
24	689922.563	457432.677	14.55
25	689919.804	457446.983	0.98
26	689918.840	457448.803	9.82
27	689917.318	457456.502	1.47
28	689915.880	457456.699	7.72
29	689913.748	457464.121	7.58
30	689911.436	457471.324	7.48
31	689909.185	457478.435	12.64
32	689905.490	457490.522	5.11

S(18)=3672.58mp P=246.68m

Puncte contur C1

Nr. Pct.	Coordonate pct. de contur		Lungimi lateri D(i,i+1)
	X [m]	Y [m]	
33	689915.079	457431.453	32.90
34	689882.288	457428.803	5.02
35	689877.284	457428.365	4.25
36	689873.051	457428.021	4.82
37	689872.589	457432.823	4.21
38	689872.265	457437.023	4.28
39	689876.543	457437.401	6.77
40	689876.014	457444.153	5.64
41	689881.635	457444.638	29.85
42	689911.392	457447.044	6.67
43	689911.919	457440.498	2.42
44	689914.335	457440.892	8.27

S = 623,5 mp P = 116.03 m

Puncte contur C2

Nr. Pct.	Coordonate pct. de contur		Lungimi lateri D(i,i+1)
	X [m]	Y [m]	
45	689879.529	457470.213	0.81
46	689879.611	457469.412	3.28
47	689879.878	457468.141	1.00
48	689879.957	457465.144	8.27
49	689880.700	457458.909	1.86
50	689880.819	457455.257	5.44
51	689881.213	457449.832	0.81
52	689881.285	457449.022	1.53
53	689881.410	457447.483	2.86
41	689881.635	457444.638	5.64
40	689876.014	457444.153	6.32
54	689869.717	457443.659	25.48
55	689867.596	457469.050	11.99

S = 307,0 mp P = 75,09m

Puncte contur C3

Nr. Pct.	Coordonate pct. de contur		Lungimi lateri D(i,i+1)
	X [m]	Y [m]	
56	689872.911	457482.555	18.85
57	689855.258	457475.953	12.03
58	689859.177	457464.577	5.74
59	689884.553	457466.589	6.26
60	689862.425	457472.481	13.29
61	689874.870	457477.134	5.76
58	689872.911	457482.555	5.76
61	689874.870	457477.134	5.76

S = 144,5 mp P = 73.46 m

Puncte contur C4

Nr. Pct.	Coordonate pct. de contur		Lungimi lateri D(i,i+1)
	X [m]	Y [m]	
62	689883.192	457485.762	10.79
63	689872.778	457482.923	0.39
58	689872.911	457482.555	5.76
61	689874.870	457477.134	2.10
64	689875.582	457475.183	9.59
65	689885.029	457478.831	9.12

S = 88,1 mp P = 37.76 m

Puncte contur C5

Nr. Pct.	Coordonate pct. de contur		Lungimi lateri D(i,i+1)
	X [m]	Y [m]	
47	689879.878	457466.141	4.04
66	689883.901	457468.467	3.29
67	689883.558	457469.739	3.98
48	689879.611	457469.412	3.28


S = 13,1 mp P = 14.57 m

Puncte contur C6

Nr. Pct.	Coordonate pct. de contur		Lungimi lateri D(i,i+1)
	X [m]	Y [m]	
68	689921.983	457426.662	2.42
69	689922.364	457424.270	2.20
70	689924.532	457424.629	2.42
71	689924.151	457427.021	2.20

S = 5,3 mp P = 9.24 m

Data: 15.02.2024


 Executant:
SC RAICAD-GIS SRL-D
 Clasa III, RO-B-J, Nr. 2010/2021
 Ing. RAICA Nicolae
 Categ. C, RO-MM-F Nr. 0189/2015

Paș 9/13

TABEL DE MISCARE PARCELARA

a imobilului identificat în CF 261 Vișeu de Sus, cu nr. top. 294
Adresa: Loc. Vișeu de Sus, intravilan, jud. Maramureș
UAT VIȘEU DE SUS

NOTA:

Documentatia cadastrala serveste la însușirea imobilului în suprafață de 3673 mp din localitatea Vișeu de Sus prin Hotărâre de Consiliu Județean.

INAINTE DE DEZLIPIRE				DUPA DEZLIPIRE		
Nr.C.F.	Nr. Topo.	Suprafata	PROPRIETARI	Nr. Topo.	Suprafata	PROPRIETARI
		m p			m p	
261	294	-	CONFORM CI	294/1	3673	Județul Maramureș Domeniul public
				294/2	-	CONFORM CI
TOTAL		-			3673	

DUPA ATRIBUIREA NR. CADASTRAL				
Nr. Topo.	Suprafata	PROPRIETAR	NR CADASTRAL	Suprafata
	m.p.			m p
294/1	3673	Județul Maramureș Domeniul public		3673

Data: 15.02.2024

