


Anexă la HC3

Plan de amplasament si delimitare a imobilului  
cu propunerea de alipire  
Scara 1:2000

Numar cadastral	Suprafata masurata(mp)	Adresa imobilului
<b>54522</b>	104500	Somcuta Mare, jud. Maramureş - Intravilan
Numar Carte Funciara:		Unitatea Administrativ Teritoriala (UAT)
		Somcuta Mare

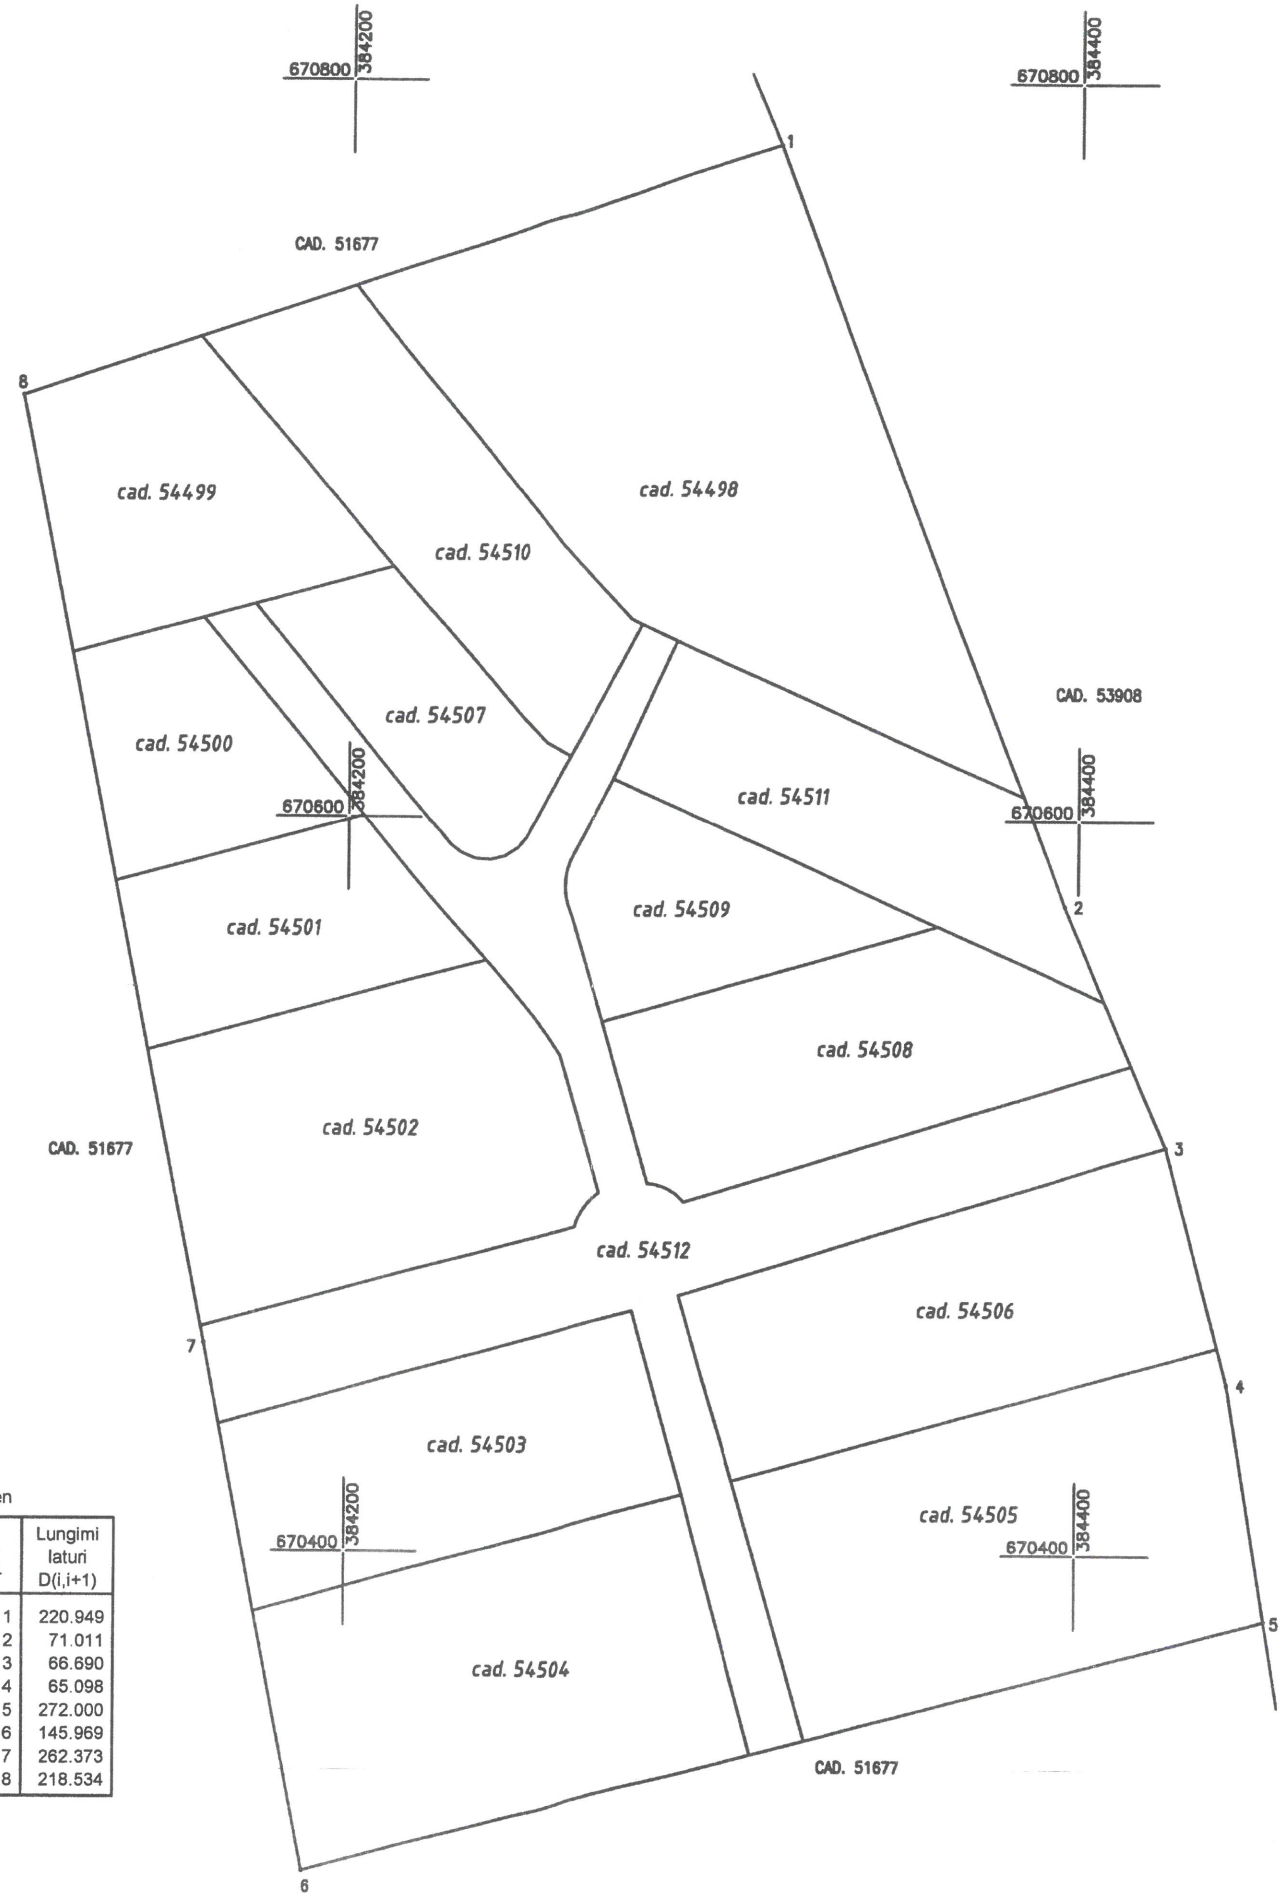

Teren

Nr. Pct.	Lungimi laturi D(i,i+1)
1	220.949
2	71.011
3	66.690
4	65.098
5	272.000
6	145.969
7	262.373
8	218.534

SUPRAFATA ACTUALA inainte de alipire				SUPRAFATA VIITOARE dupa alipire			
Nr. CAD	Suprafata (mp)	Categorie de folosinta	Descrierea imobilului	Nr. CAD.	Suprafata (mp)	Categorie de folosinta	Descrierea imobilului
54498	14701	P	Teren intravilan	<b>54522</b>	104500	P	Teren intravilan
54499	5183	P	Teren intravilan				
54500	3409	P	Teren intravilan				
54501	3868	P	Teren intravilan				
54502	8310	P	Teren intravilan				
54503	6184	P	Teren intravilan				
54504	8990	P	Teren intravilan				
54505	9954	P	Teren intravilan				
54506	7510	P	Teren intravilan				
54507	3130	P	Teren intravilan				
54508	6359	P	Teren intravilan				
54509	3459	P	Teren intravilan				
54510	5504	P	Teren intravilan				
54511	5221	P	Teren intravilan				
54512	12719	P	Teren intravilan				
<b>TOTAL</b>	<b>104500</b>			<b>TOTAL</b>	<b>104500</b>		

Confirm executarea masuratorilor la teren, corectitudinea informarii documentatiei cadastrale si corespondenta acesteia cu realitatea din teren

Executant: GIS Mapping Topo Srl  
Ing. Gherghelias Andreea Ileana-Dana  
Seria RO-B-1, nr. 1726/2019

DATA: 23.07.2024

Stamp: ANCIPI, Autoritate de executare lucrări de cadastru, geodetic si topografic, Seria RO-B-1, nr. 1726/2019, ILEANA-DANA, S.R.L., CUI 37394842

46184/24.07.2024

Confirm introducerea imobilului în baza de date integrată și atribuirea numărului cadastral

Digitally signed by Vasile Gherman  
Date: 2024.07.24 13:52:21 +03'00'

Vasile Gherman  
Data .....