


Nr. cadastral	Suprafata masurata, [mp]	Adresa imobilului
50366	223714	Com. Coroieni, loc. Coroieni, jud. Maramures, DJ 109 F, km6+370 - km20+561, POD DJ 109 F km 8+567 - km 8+573 pr. Baba, POD DJ 109 F km 10+127 - km 10+142 v. Lacului, POD DJ 109 F km 12+086 - km 12+100 v. Poiana
Nr. Cartea Funciara		Unitatea Administrativ Teritoriala (UAT)
50366		Coroieni

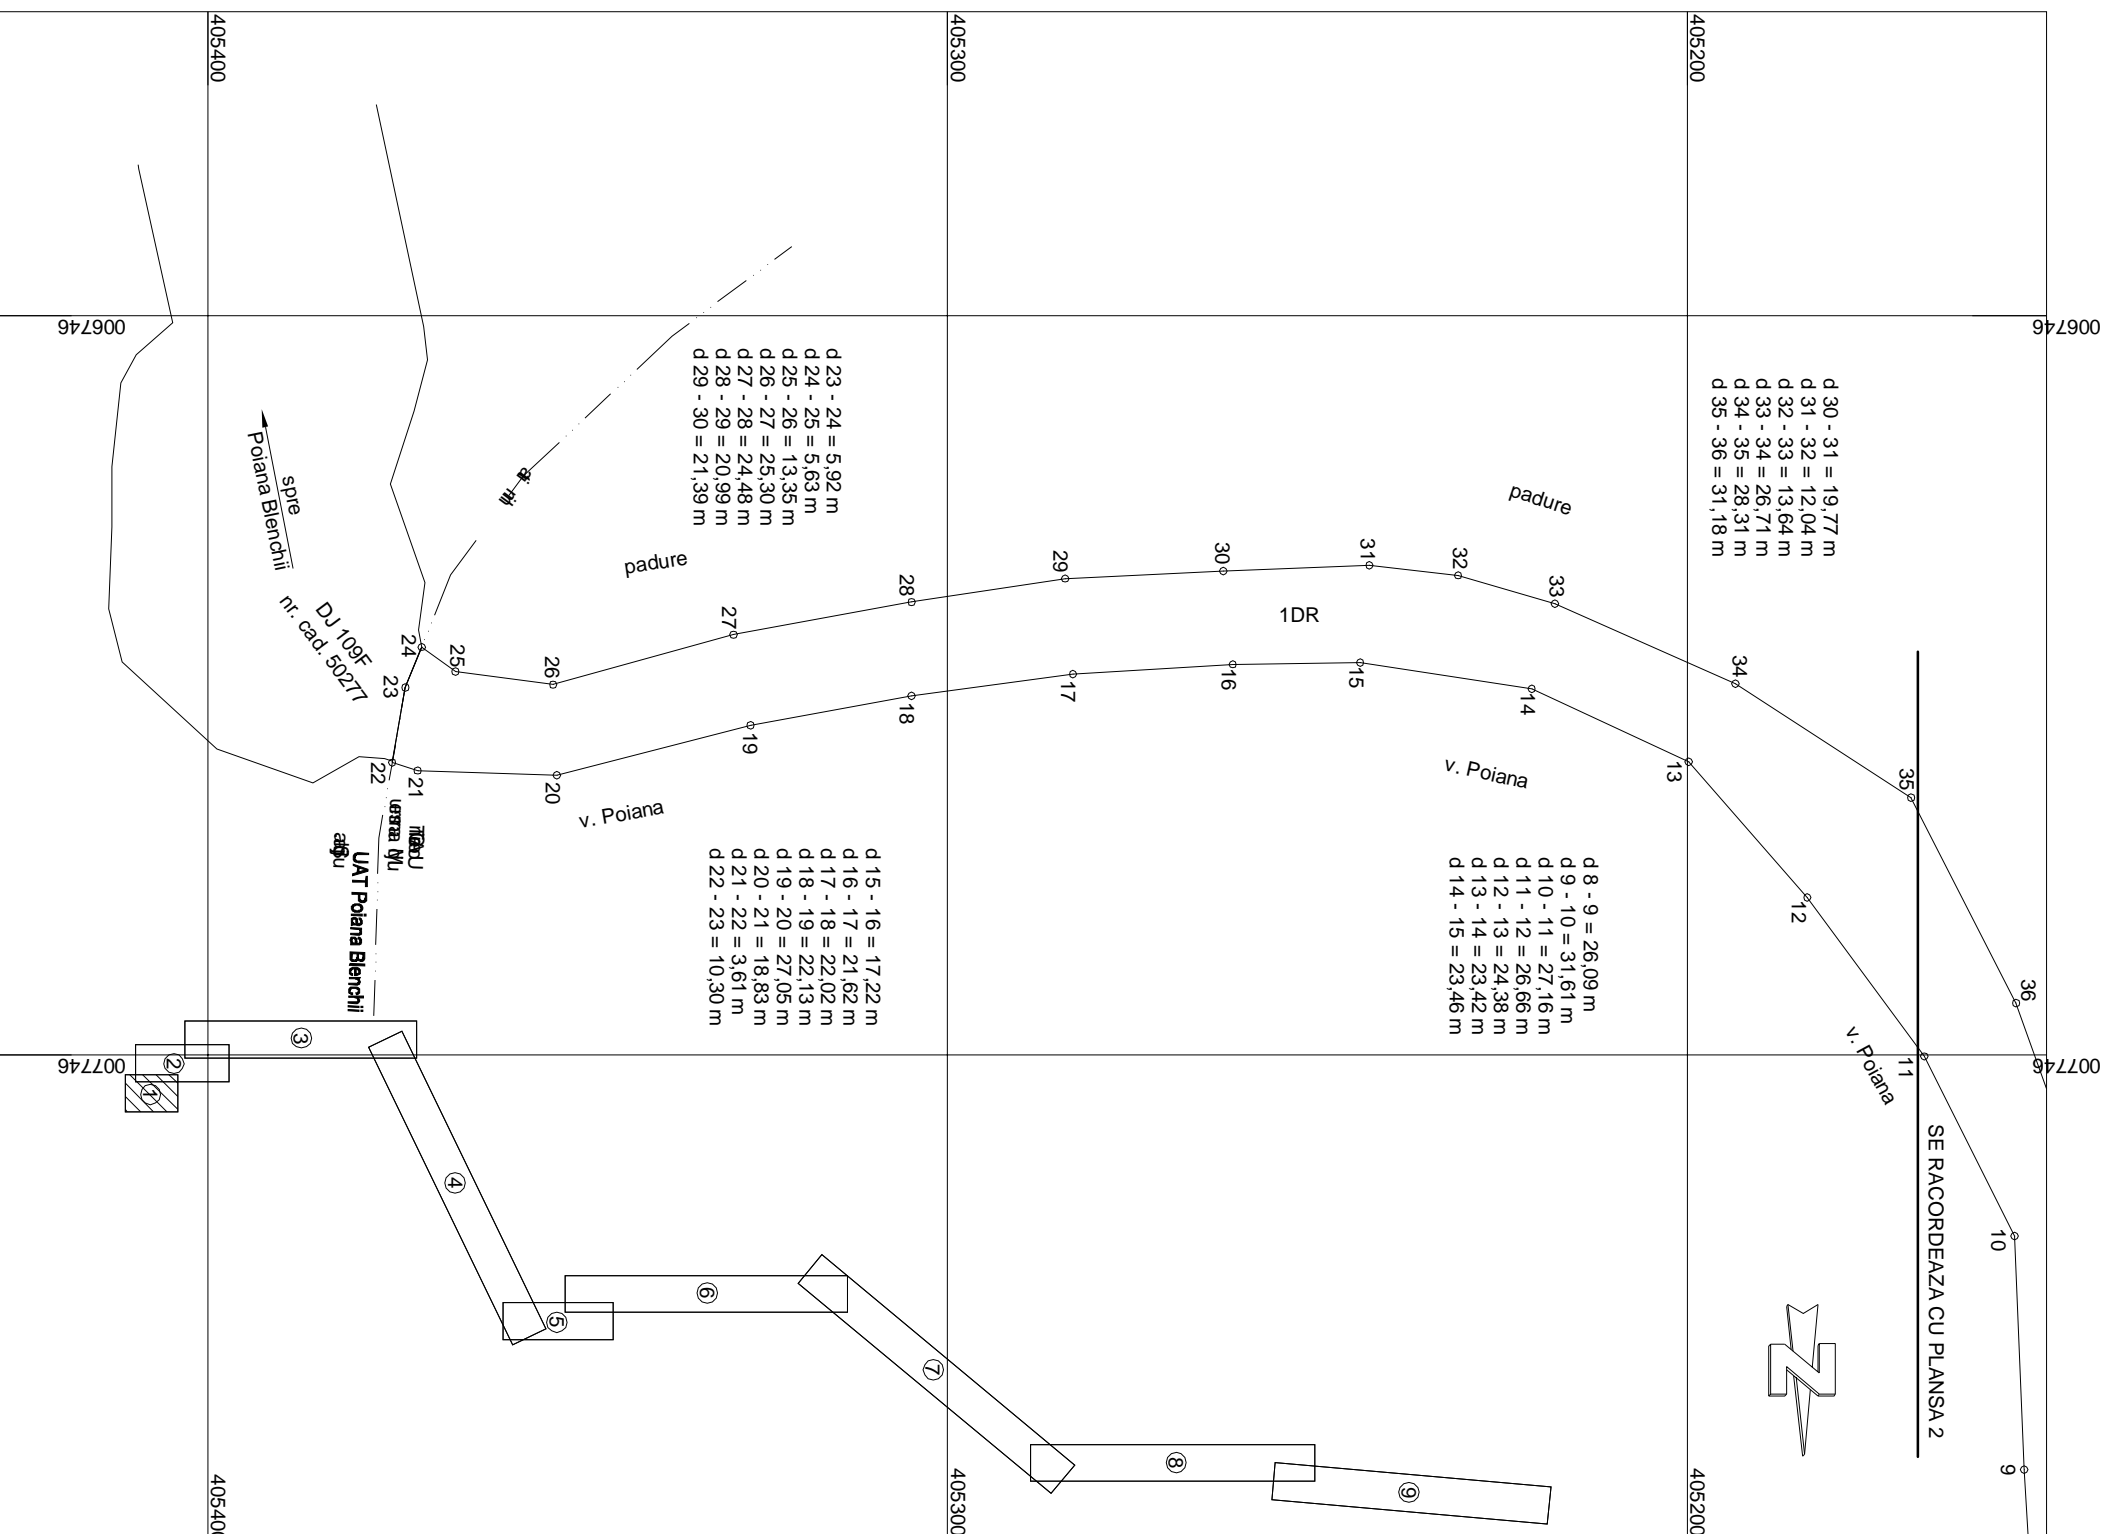

Nr. parcela	Categorie de folosinta	Suprafata [mp]	Mentuni
1	DR	23215	DJ 109 F, km6+370 - km7+865, extravilan
2	DR	35333	DJ 109 F, km7+865 - km10+438, Intravilan sat Baba
3	DR	16066	DJ 109 F, km10+438 - km11+300, extravilan
4	DR	11539	DJ 109 F, km11+300 - km12+080, Intravilan sat Draghia
5	DR	20378	DJ 109 F, km12+080 - km13+127, extravilan
6	DR	32751	DJ 109 F, km13+127 - km15+208, Intravilan sat Coroieni
7	DR	33073	DJ 109 F, km15+208 - km17+128, extravilan
8	DR	51359	DJ 109 F, km17+128 - km20+561, Intravilan sat Valenii Lapusului
TOTAL		223714	-

Cod constructie	Destinatia	Supraf. constr. la sol, [mp]	Mentuni
C1	CIE	55	POD DJ 109 F km 8+567 - km 8+573 pr. Baba, Suprafata construita desfasurata = 55 mp
C2	CIE	114	POD DJ 109 F km 10+127 - km 10+142 v. Lacului, Suprafata construita desfasurata = 114 mp
C3	CIE	123	POD DJ 109 F km 12+086 - km 12+100 v. Poiana, Suprafata construita desfasurata = 123 mp
TOTAL		292	-

Suprafata totala masurata a imobilului = 223714 mp  
 Suprafata din act = 223714 mp

Executant ..... ing. Ardelean Vasile Alexandru Confirm executarea masuratorilor la teren, corectitudinea intocmirii documentatiei cadastrale si corespundenta acesteia cu realitatea din teren Semnatura si stampila	Inspector Confirm introducerea imobilului in baza de date integrata si atribuirea numarului cadastral Semnatura si parafa
Data: 15.04.2019	Stampila BCP Data: .....