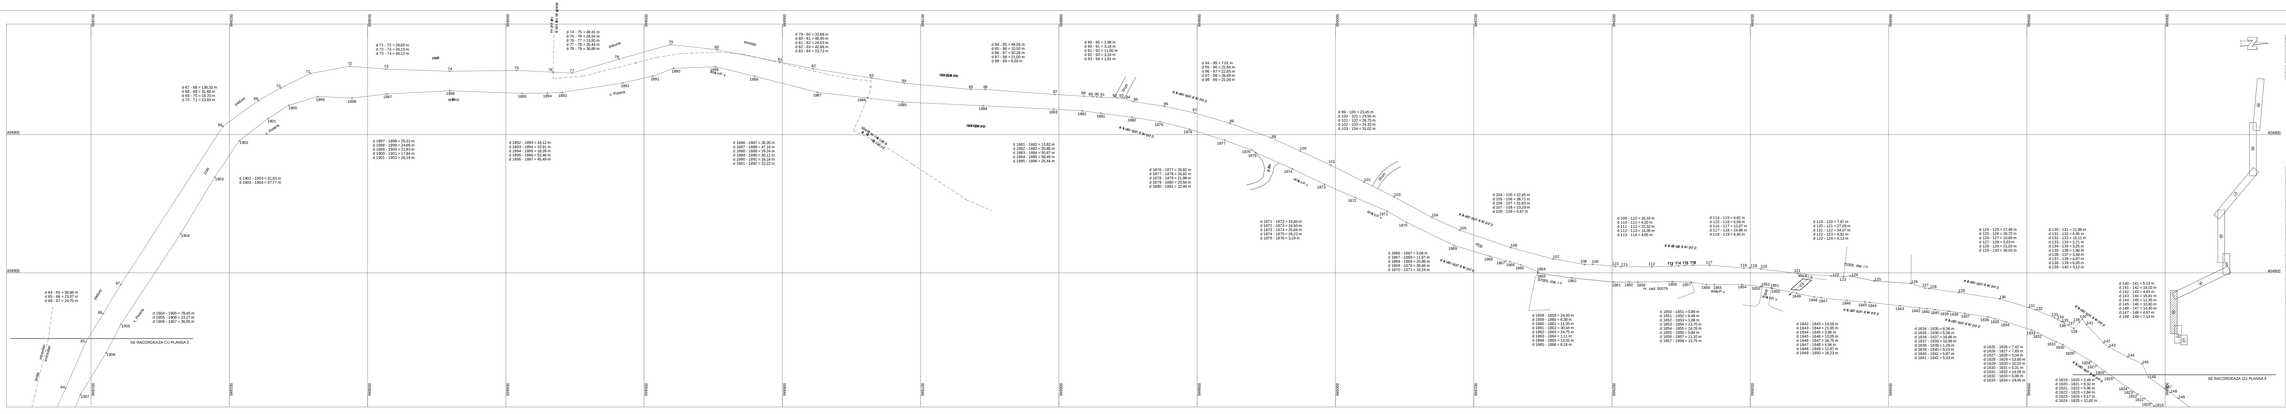
SE RACORDEAZĂ CU PLANSA 2
SE RACORDEAZĂ CU PLANSA 4
drum de acces
drum de acces
drum de acces