Anexa nr. 1 la Hotărârea Consiliului Județean Maramureș nr. 314 din 18 decembrie 2019

Plan de amplasament si delimitare a imobilului
Scara 1:500

Nr. cadastral	Suprafata masurata, [mp]	Adresa imobilului
	149	Com. Ruscova, jud. Maramures

Nr. Cartea Funciara	Unitatea Administrativ Teritoriala (UAT)
	Ruscova

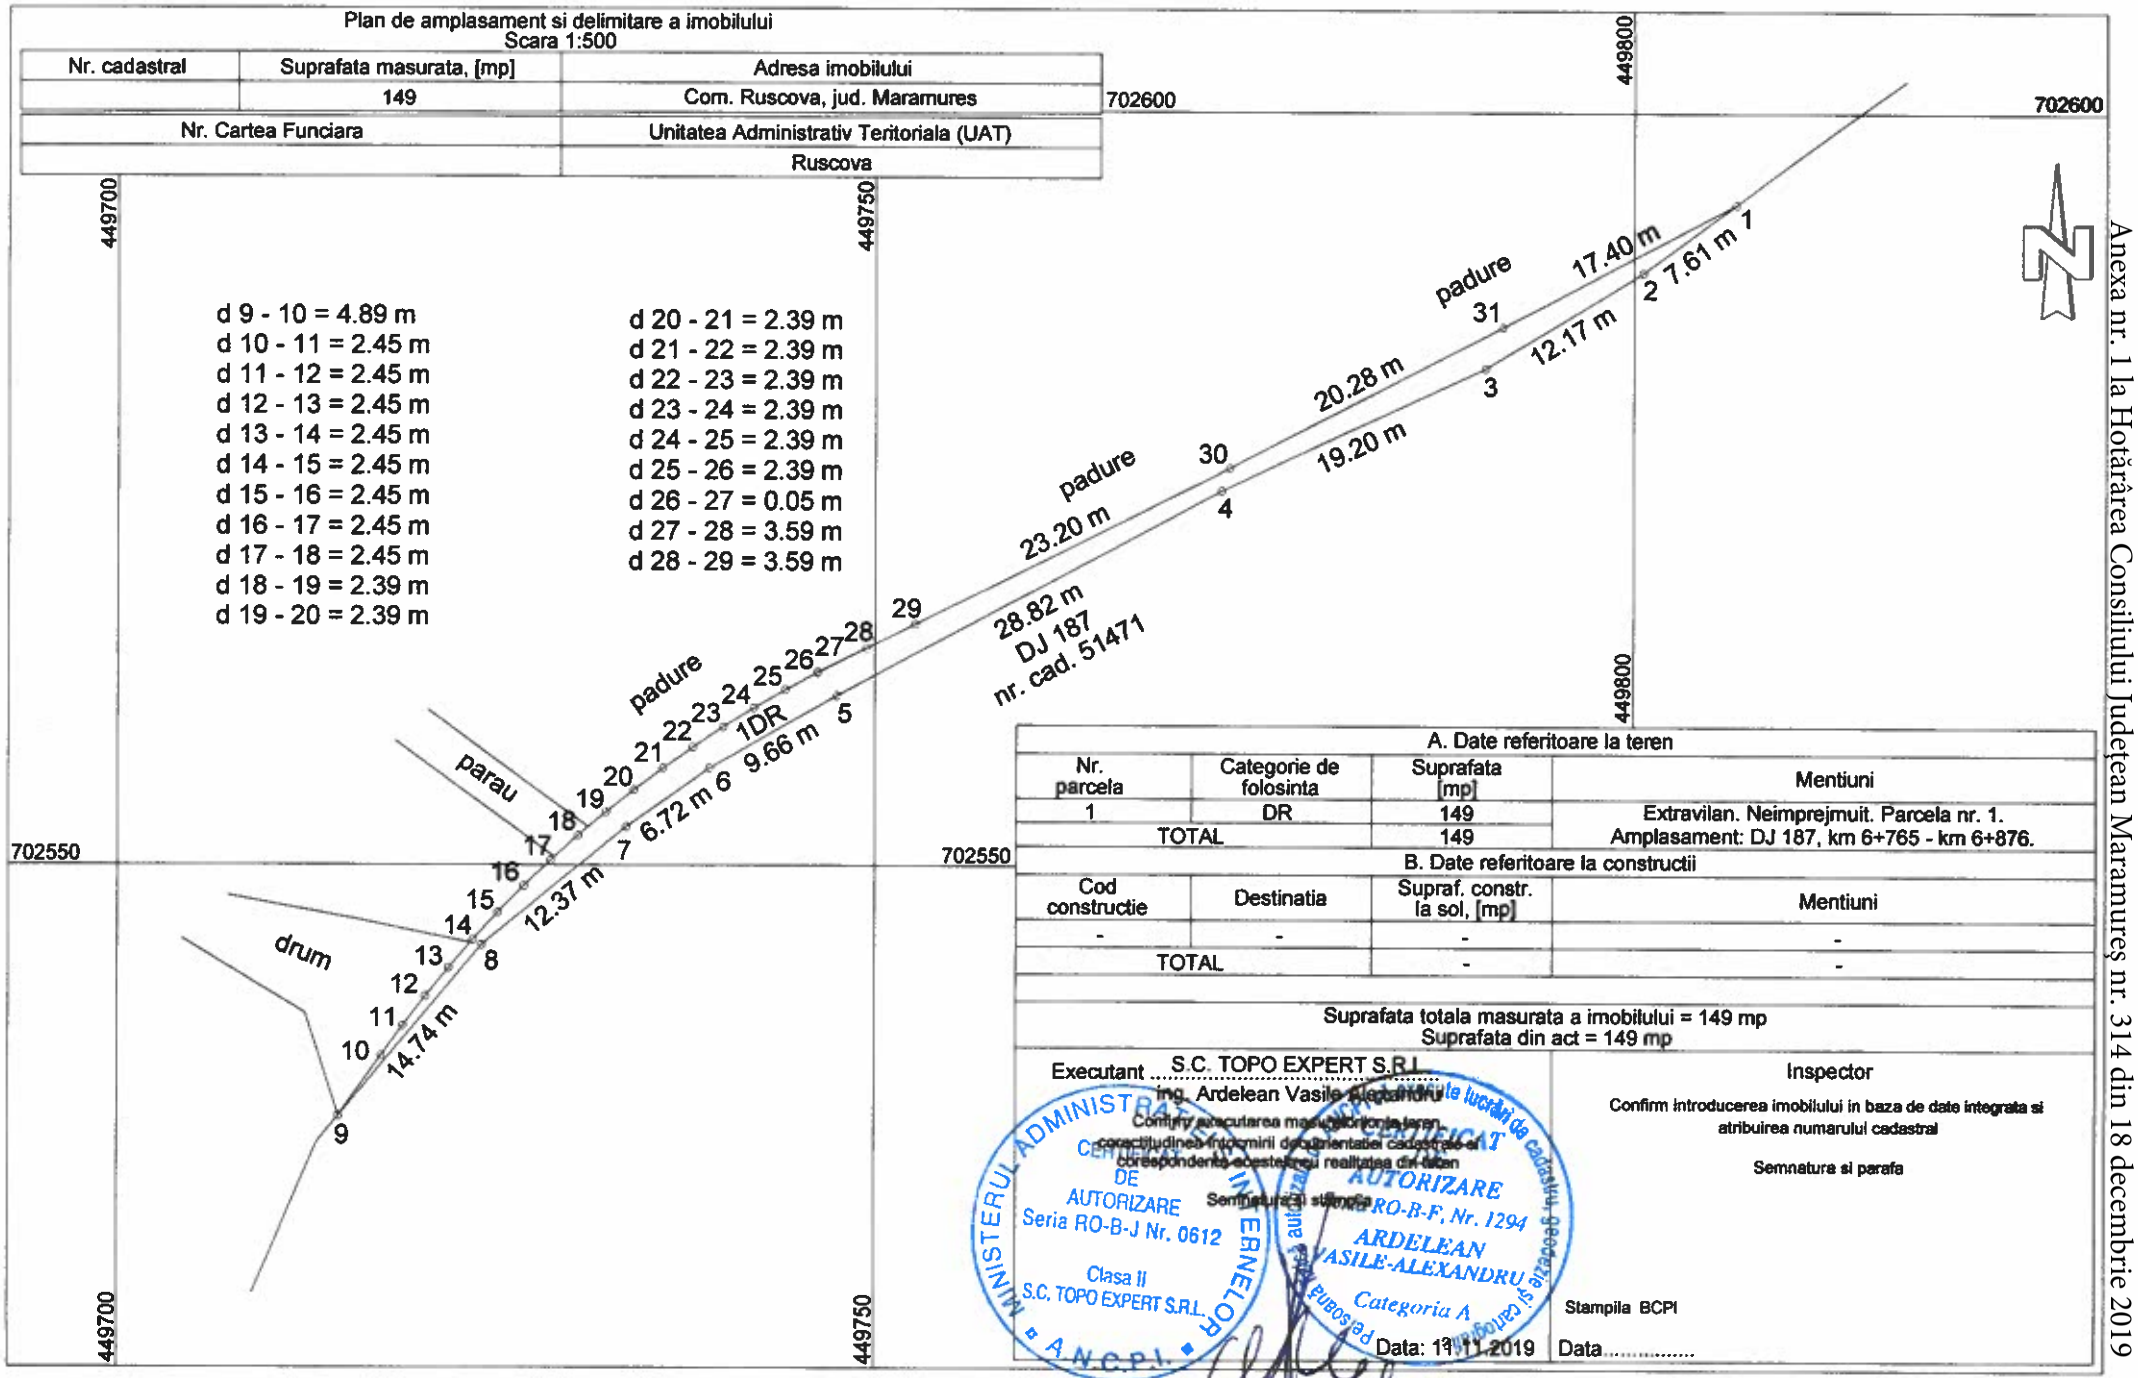

A. Date referitoare la teren			
Nr. parcela	Categorie de folosinta	Suprafata [mp]	Mentiuni
1	DR	149	Extravilan. Neimprejmuit. Parcela nr. 1. Amplasament: DJ 187, km 6+765 - km 6+876.
TOTAL		149	

B. Date referitoare la constructii			
Cod constructie	Destinatia	Supraf. constr. la sol, [mp]	Mentiuni
-	-	-	-
TOTAL		-	-

Suprafata totala masurata a imobilului = 149 mp
Suprafata din act = 149 mp

Executant S.C. TOPO EXPERT S.R.L.
ing. Ardelean Vasile Alexandru

Confirm efectuarea masuratorilor la teren, corectitudinea întocmirii documentatiei cadastrale si corespondenta acesteia cu realitatea din teren

Semnatura si stampila

Inspector

Confirm introducerea imobilului in baza de date integrata si atribuirea numarului cadastral

Semnatura si parafa

Stampila BCPI

Data: 11.11.2019

Data.....