


Situatia viitoare  
(dupa alipire)  
Scara 1:1000

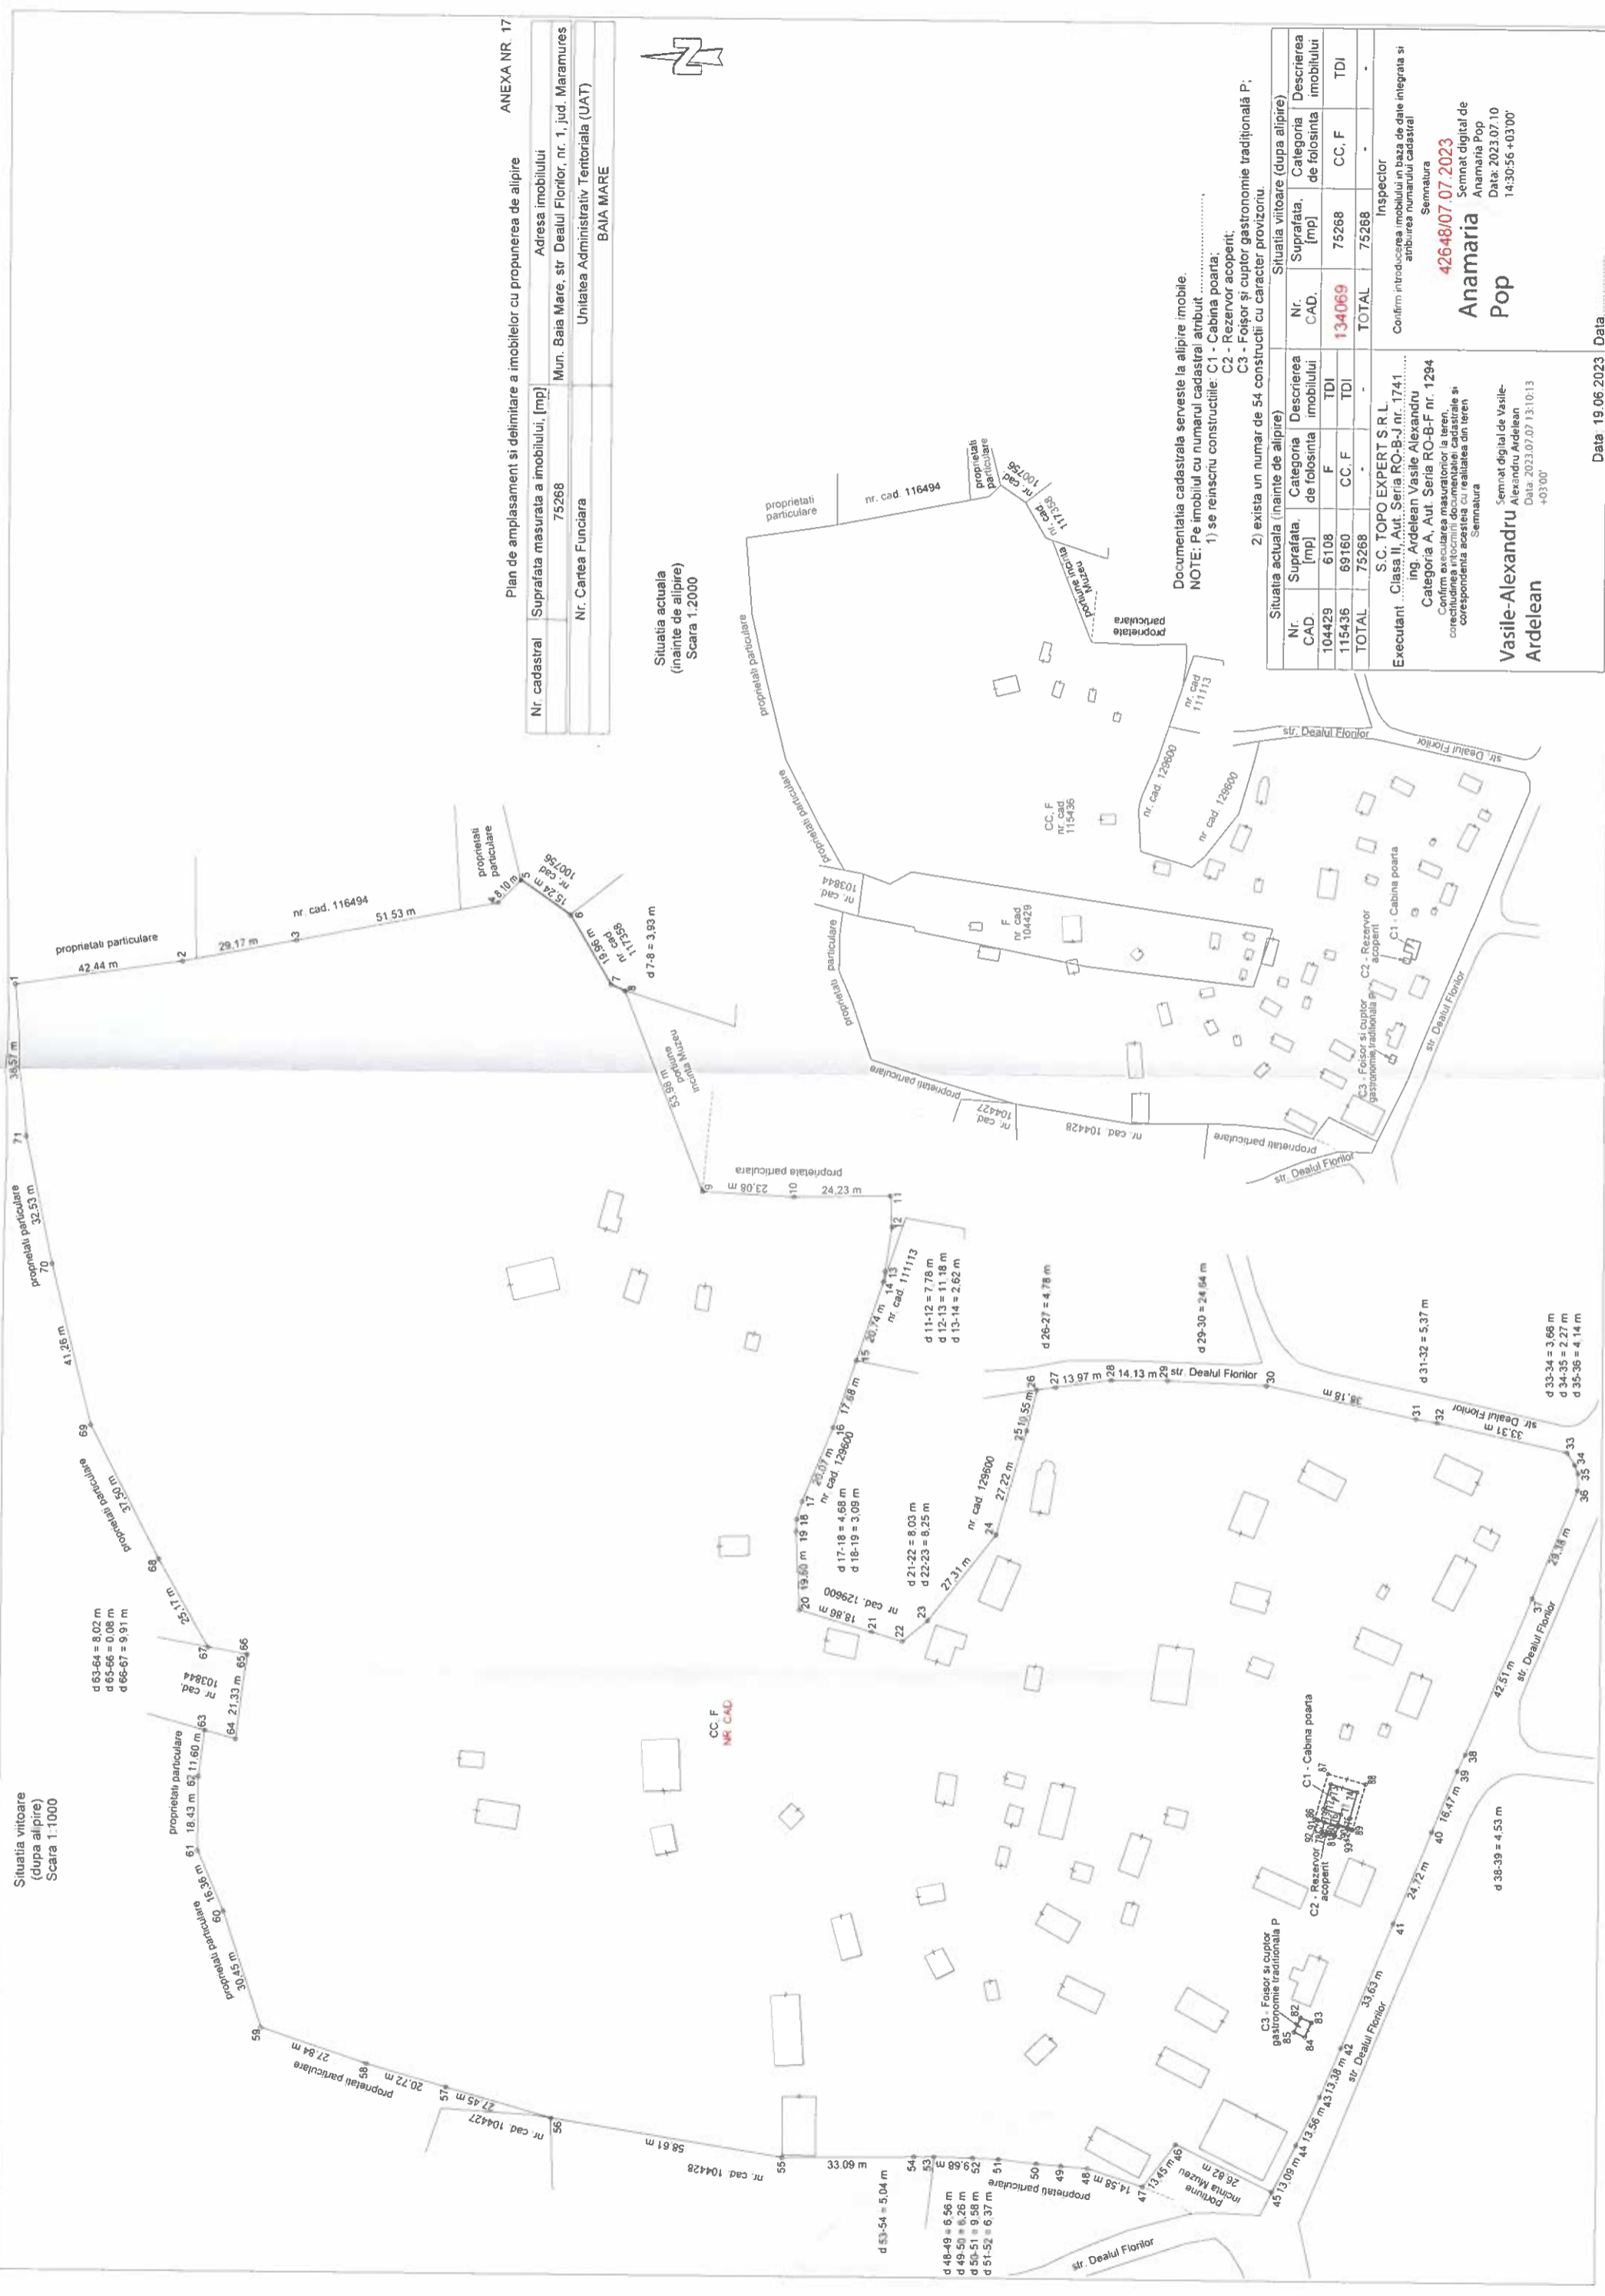

ANEXA NR. 17  
Plan de amplasament și delimitare a imobilelor cu propunerea de alipire

Nr. cadastral	Suprafata masurata a imobilului, [mp]	Adresa imobilului
	75268	Mun. Baia Mare, str. Dealul Florilor, nr. 1, jud. Maramures
Nr. Cartea Funciara		Unitatea Administrativ-Teritoriala (UAT)
		BAIA MARE



Situatia actuala  
(inainte de alipire)  
Scara 1:2000

Documentatia cadastrala serveste la alipire imobile.  
NOTE: Pe imobilul cu numarul cadastral atribuit  
1) se reinscriu constructiile: C1 - Cabina poarta;  
C2 - Rezervor acoperit;  
C3 - Foișor și cuptor gastronomie tradițională P;  
2) exista un numar de 54 constructii cu caracter provizoriu.

Situatia actuala (inainte de alipire)		Situatia viitoare (dupa alipire)	
Nr. CAD.	Descrierea imobilului	Nr. CAD.	Descrierea imobilului
104429	F	134069	CC, F
115436	CC, F	75268	CC, F
TOTAL	75268	TOTAL	75268

Inspector  
Confirm introducerea imobilului in baza de date integrata si atribuirea numarului cadastral

Semnatura  
**42648/07.07.2023**  
**Anamaria Pop**  
Semnat digital de Anamaria Pop  
Data: 2023.07.10 14:30:56 +03'00'

Executanti: S.C. TOPO EXPERT SRL  
Clasa II, Aut. Seria RO-B-J, nr. 1741  
Ing. Vasile Alexandru  
Ing. Ardelean Vasile Alexandru nr. 1294  
Confirm executarea masuratorilor la teren.  
Corectitudinea intocmirii documentelor cadastrale si corespondenta acestora cu realitatea din teren

Semnatura  
**Vasile-Alexandru Ardelean**  
Semnat digital de Vasile-Alexandru Ardelean  
Data: 2023.07.07 13:10:13 +03'00'

Data: 19.06.2023