Anexa la H.C.J. MM nr. _____/2022

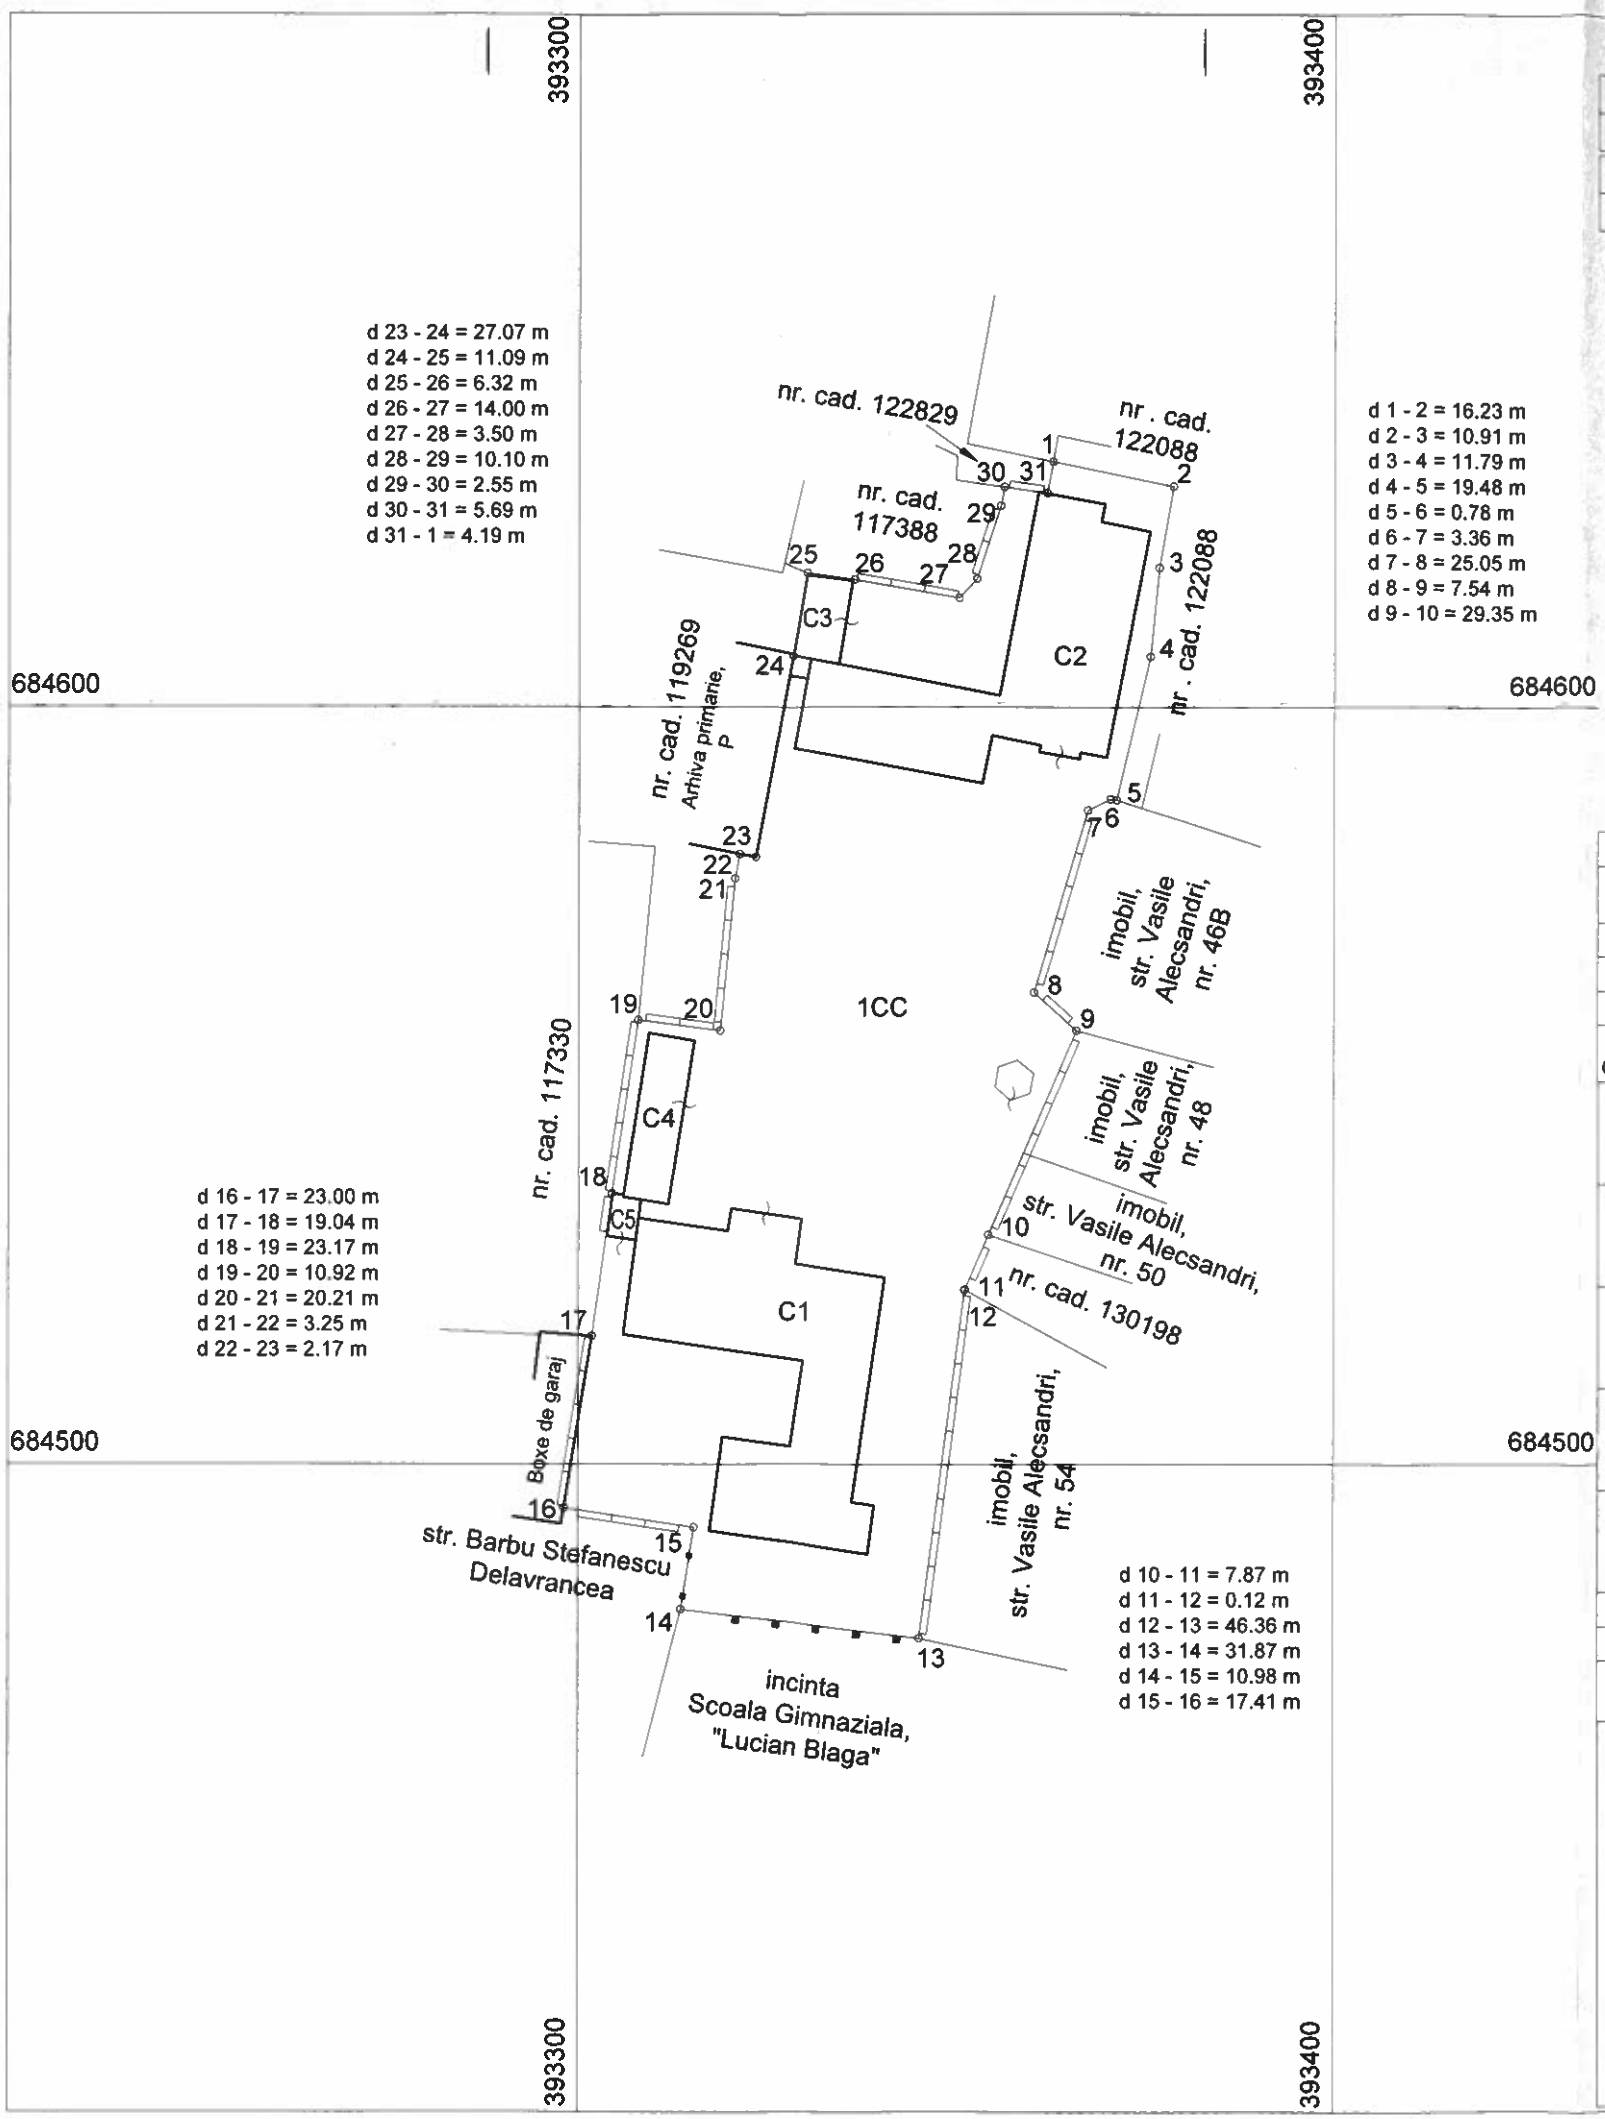

Plan de amplasament si delimitare a imobilului
Scara 1:1000

Nr. cadastral	Suprafata masurata a imobilului, [mp]	Adresa imobilului
122089	6722	Mun. Baia Mare, str. Barbu Delavrancea, nr. 25/A, jud. Maramures

Nr. Cartea Funciara	Unitatea Administrativ Teritoriala (UAT)
122089	BAIA MARE

A. Date referitoare la teren

Nr. parcela	Categorie de folosinta	Suprafata [mp]	Mentiuni
1	CC	6722	Intravilan. Teren imprejmuit partial cu gard si marginit partial de peretii constructiilor.
TOTAL		6722	

B. Date referitoare la constructii

Cod constructie	Destinatia	Supraf. constr. la sol, [mp]	Mentiuni
C1	CAS	864	Constructie P+1 - Scoala Gimnaziala Speciala - Baia Mare: - edificata in anul 1974. - suprafata construita desfasurata= 1728 mp.
C2	CAS	797	Constructie Sp+P+1E - Cladire internat: - edificata in anul 1974. - suprafata construita desfasurata= 1288 mp.
C3	CA	67	Constructie P - Magazie si garaj: - edificata in anul 1974. - suprafata construita desfasurata= 67 mp.
C4	CA	133	Constructie P - Cladire anexa: - edificata in anul 1974. - suprafata construita desfasurata= 133 mp.
C5	CA	21	Constructie P - Centrala termica: - edificata in anul 1974. - suprafata construita desfasurata= 21 mp.
TOTAL		1882	-

Suprafata totala masurata a imobilului = 6722 mp
Suprafata din act = 6722 mp

S.C. TOPO EXPERT S.R.L.
Executant ..... Clasa II, Seria RO-B-J nr. 1741
ing. Ardelean Vasile Alexandru
Categoria A, Seria RO-B-F nr. 1294
Confirm executarea masuratorilor la teren, corectitudinea intocmirii documentatiei cadastrale si corespondenta acesteia cu realitatea din teren
Semnatura si stampila

Vasile-Alexandru Ardelean

ANCPI
Seria RO-B-F, nr. 1294,
Categoria A
2022.11.02 11:44:04
+02'00'

Data: 28.10.2022

Inspector

Confirm introducerea imobilului in baza de date integrata si atribuirea numarului cadastral

Semnatura si parafa

Stampila BCPI

Data.....