


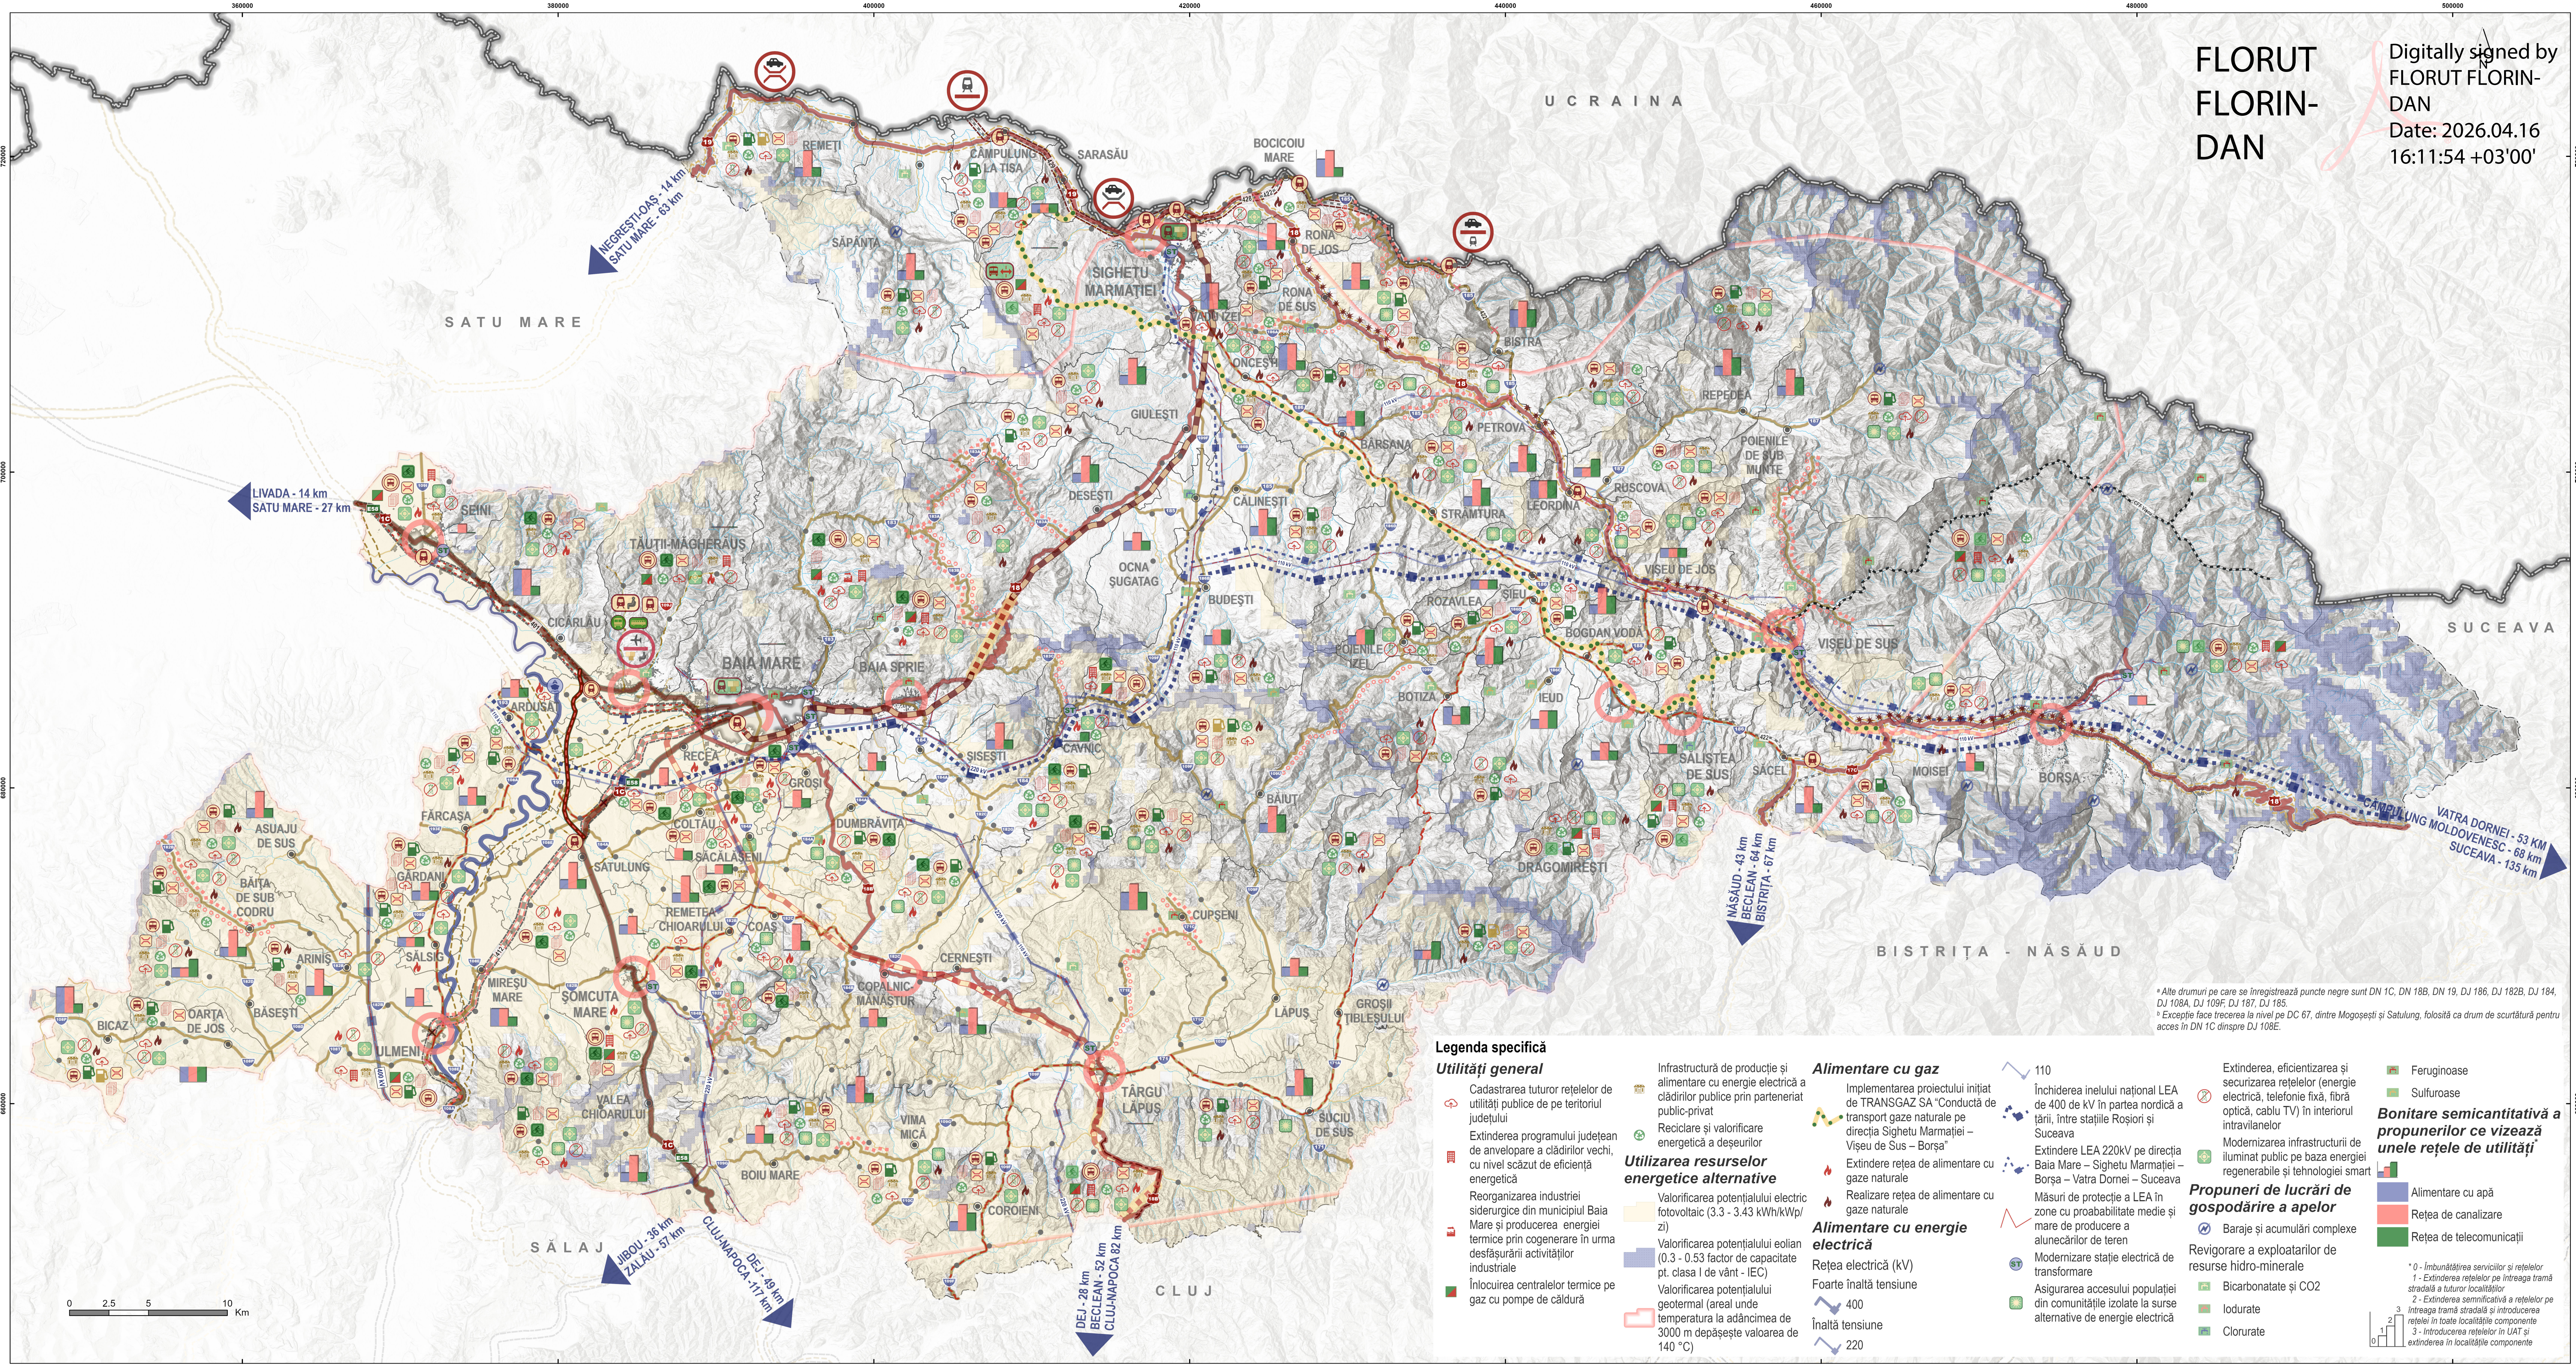

FLORUT
FLORIN-
DAN

Digitally signed by
FLORUT FLORIN-
DAN
Date: 2026.04.16
16:11:54 +03'00'

Legenda specifică

Utilități general

Cadastrarea tuturor rețelelor de utilități publice de pe teritoriul județului

Extinderea programului județean de anvelopare a clădirilor vechi, cu nivel scăzut de eficiență energetică

Reorganizarea industriei siderurgice din municipiul Baia Mare și producerea energiei termice prin cogenerare în urma desființării activităților industriale

Înlocuirea centralelor termice pe gaz cu pompe de căldură

Utilizarea resurselor energetice alternative

Valorificarea potențialului electric fotovoltaic (3.3 - 3.43 kWh/kWp/zi)

Valorificarea potențialului eolian (0.3 - 0.53 factor de capacitate pt. clasa I de vânt - IEC)

Valorificarea potențialului geotermal (areal unde temperatura la adâncimea de 3000 m depășește valoarea de 140 °C)

Alimentare cu gaz

Implementarea proiectului inițiat de TRANSGAZ SA 'Conductă de transport gaze naturale pe direcția Sighetu Marmatiei - Vișeu de Sus - Borșa'

Extindere rețea de alimentare cu gaze naturale

Realizare rețea de alimentare cu gaze naturale

Alimentare cu energie electrică

Rețea electrică (kV)

Foarte înaltă tensiune

400

Înaltă tensiune

220

Alimentare cu apă

Extinderea, eficientizarea și securizarea rețelelor (energie electrică, telefonie fixă, fibră optică, cablu TV) în interiorul intravilanului

Modernizarea infrastructurii de iluminat public pe baza energiei regenerabile și tehnologiei smart

Propuneri de lucrări de gospodărie a apelor

Baraje și acumulări complexe

Revigorare a exploatareilor de resurse hidro-minerale

Bicarbonatare și CO2

Iodurate

Clorurate

Bonitare semicantitativă a propunerilor ce vizează unele rețele de utilități

0 - Îmbunătățirea serviciilor și rețelor

1 - Extinderea rețelor pe întreaga rețea

2 - Extinderea semnificativă a rețelor pe întreaga rețea

3 - Introducerea rețelor în UAT și extinderea în localitățile componente

P.A.T.J. MARAMUREȘ

Legendă generală

Frontiera de stat, culoarul de frontieră (5 m) și fâșia de protecție a frontierei de stat (20 m)

Limită de județ

Limită UATB

Localități urbane

Sat reședință de comună

Altă localități componente

Rețea hidrografică

Legenda specifică

Infrastructura rutieră

Modernizare DN la profil de DN

Reclasificare DJ în DN și modernizarea la profil de DN

Reclasificare DC în DN și modernizarea la profil de DN

Reclasificare DC în DJ și modernizare la profil de DJ

Drum expres în proiect

Drum TransRegio în proiect

Traseu regional Transilvania Nord

Coridor rutier TEN-T Core

Coridor rutier TEN-T Comprehensive

Rețea rutieră

Drum național de importanță europeană

Drum național și centură ocolitoare

Drum județean

Drum comun

Organizarea unui sistem de transport public local și/sau modernizarea autogărilor, a depourilor și a stațiilor de transport public (inclusiv modernizarea parcului auto)

Modernizarea stațiilor de transport public

Infrastructură velo pentru ZMBM

Infrastructură velo pentru alte localități urbane

Reabilitarea și modernizarea drumurilor județene pietruite și de pământ

Reabilitarea și modernizarea drumurilor județene cu stare rea și foarte a înbrăcăniții

Realizare centură ocolitoare

Completare centură ocolitoare

Centură ocolitoare metropolitană

Construire tunel rutier și feroviar

Construire / reabilitare pod rutier

Construire pasaj rutier / feroviar

Susținerea administrației locale în vederea înțreținerii și/sau modernizării străzilor, drumurilor comunale și forestiere

Program județean de gestionare a punctelor negre pe sectoarele de drum pe care se înregistrează un număr ridicat de accidente*

Încurajarea amplasării stațiilor de alimentare cu carburant a vehiculelor (se vizează crearea unei rețele în care distanța dintre puncte să nu depășească 20 km)

Încurajarea amplasării stațiilor de alimentare a vehiculelor electrice (se vizează crearea unei rețele în care distanța dintre puncte să nu depășească 10 km)

Inițiere transport public transfrontalier de persoane

Treceri la nivel cu calea ferată pe DN și DJ*

Transformarea din trecere la nivel în trecere denivelată prin pasaj rutier supratran

Întreținere sau modernizare treceri la nivel cu calea ferată

Infrastructura feroviară

Reabilitarea, modernizarea și electrificarea rețelei, a parcului de locomotive și a materialului rulant pe rețeaua existentă

Linie magistrală

Linie magistrală + principală

Linie secundară

Reabilitate și modernizare stație feroviară în vederea prelucrării traficului de pasageri cu destinația aeroport și declararea acesteia ca stație strategică pentru dezvoltarea transportului intermodal

Reabilitare și modernizare stație feroviară

Construcție linie feroviară directă între Baia Mare și Sighetu Marmatiei

Modernizarea și redeschiderea circulației feroviare între Vișeu de Jos și Borșa

Construcție linie feroviară directă între Baia Mare, Târgu Lăpuș și Dej

Construcție tunel feroviar

Interconectare transfrontalieră RO - UA și dezvoltare a transportului feroviar prin reabilitarea și reintroducerea în regim permanent de funcționare a căii ferate cu ecartament mixt (normal și larg)

Traseu feroviar expres Baia Mare - Satu Mare

Tren metropolitan Baia Mare - Ulmeni

Reabilitare, modernizare și repunere în funcțiune terminal multimodal de marfă CF

Construcție terminal multimodal de marfă CF

Reabilitare CFF

Reabilitare și redeschidere CFF

Coridor feroviar TEN-T Core

Coridor feroviar TEN-T Comprehensive

Transport aerian

Dotarea AIMM cu mijloace auto proprii pentru a asigura transportul/transferea pasagerilor

Traseu de transport public persoane între aeroport și Gara/Autogara Baia Mare

Introducere garniturilor feroviare între stațiile Bușag și Baia Mare în vederea asigurării accesului la AIMM pe calea ferată

Reconstrucția stației feroviare Bușag cu terminalul de pasageri (sosit/plecări) și terminalul cargo al AIMM

Reclasicarea DJ 109J în variantă ocolitoare și extinderea acestuia până în DN 1C pentru facilitarea accesului la aeroport

Strămutare aerodrom

Transport naval

Râul Someș navigabil - elaborare documentații tehnico-economice, respectiv promovare și susținere inițiative de amenajare

Port fluvial - elaborare documentații tehnico-economice

Puncte de trecere a frontierei

Reabilitarea și modernizarea PTF Sighetu Marmatiei prin reînnoirea și creșterea capacității de tranzit a podului peste Tisa

EDILIS		
Beneficiar Consiliul Județean MARAMUREȘ	Contract 6959	Data 15.03.2022
Coordonator principal al proiectului Conf. univ. dr. geogr. urb. Iuliu VESCAN		
Coordonator secundar Arh. urb. Dr. Florin FLORUT		
Experți Conf. univ. dr. geogr. urb. Vasile ZOTIC Conf. univ. dr. geogr. urb. Raularian RUSU Șef lucr. dr. Diana-Elena ALEXANDRU		
Întocmit / redactat planșă Șef lucr. dr. Gheorghe-Gavrilă HOGNOGI		
Titlu planșă Infrastructurile tehnice ale teritoriului - propuneri.	Etapa A II-a 07.2022	Planșă Nr. 3.1. Scara 1:140 000