


PLAN TOPOGRAFIC

scara 1:1000

CONSTRUIRE PASAJ "CLUBUL VĂCARILOR (BAIA MARE - RECEA)


amplasament: Comuna RECEA , INTRAVILAN; Nr. cad. 51803, Cf 51803; nr. cad. 52375, Cf 52375; nr. cad. 52456, Cf 52456; nr. cad. 6717, Cf 53133; nr. cad. 59767, Cf 59767; nr. cad. 55421, Cf 55421; nr. cad. 131016, Cf 131016 Baia Mare

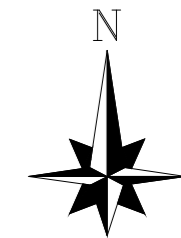

44146/06.06.2025  
PV 689/06.06.2025

Legenda	
	detalii
	hidrant
	canal apa
	gaz
	finia
	rigola
	borna topo
	borna hachometrica
	stalp metal
	stalp lemn
	stalp beton
	pom
	indicator
	GAZ
	conducta gaz
	troliuz
	platforma
	ax drum
	suprafata investitiei
	marginile carosabil
	contur numar cadastral
	ax rigola
	nr. cadastral
	punct suprafata
	cota punct
	370.29
	construcție
	acces
	gard
	limita proprietate
	limita intravilan
	marcaș ruler
	zid
	pista biciclete
	taluz
	cale ferata
	nr. administrativ
	suprafata supusa investitiei

Certific amplasamentul

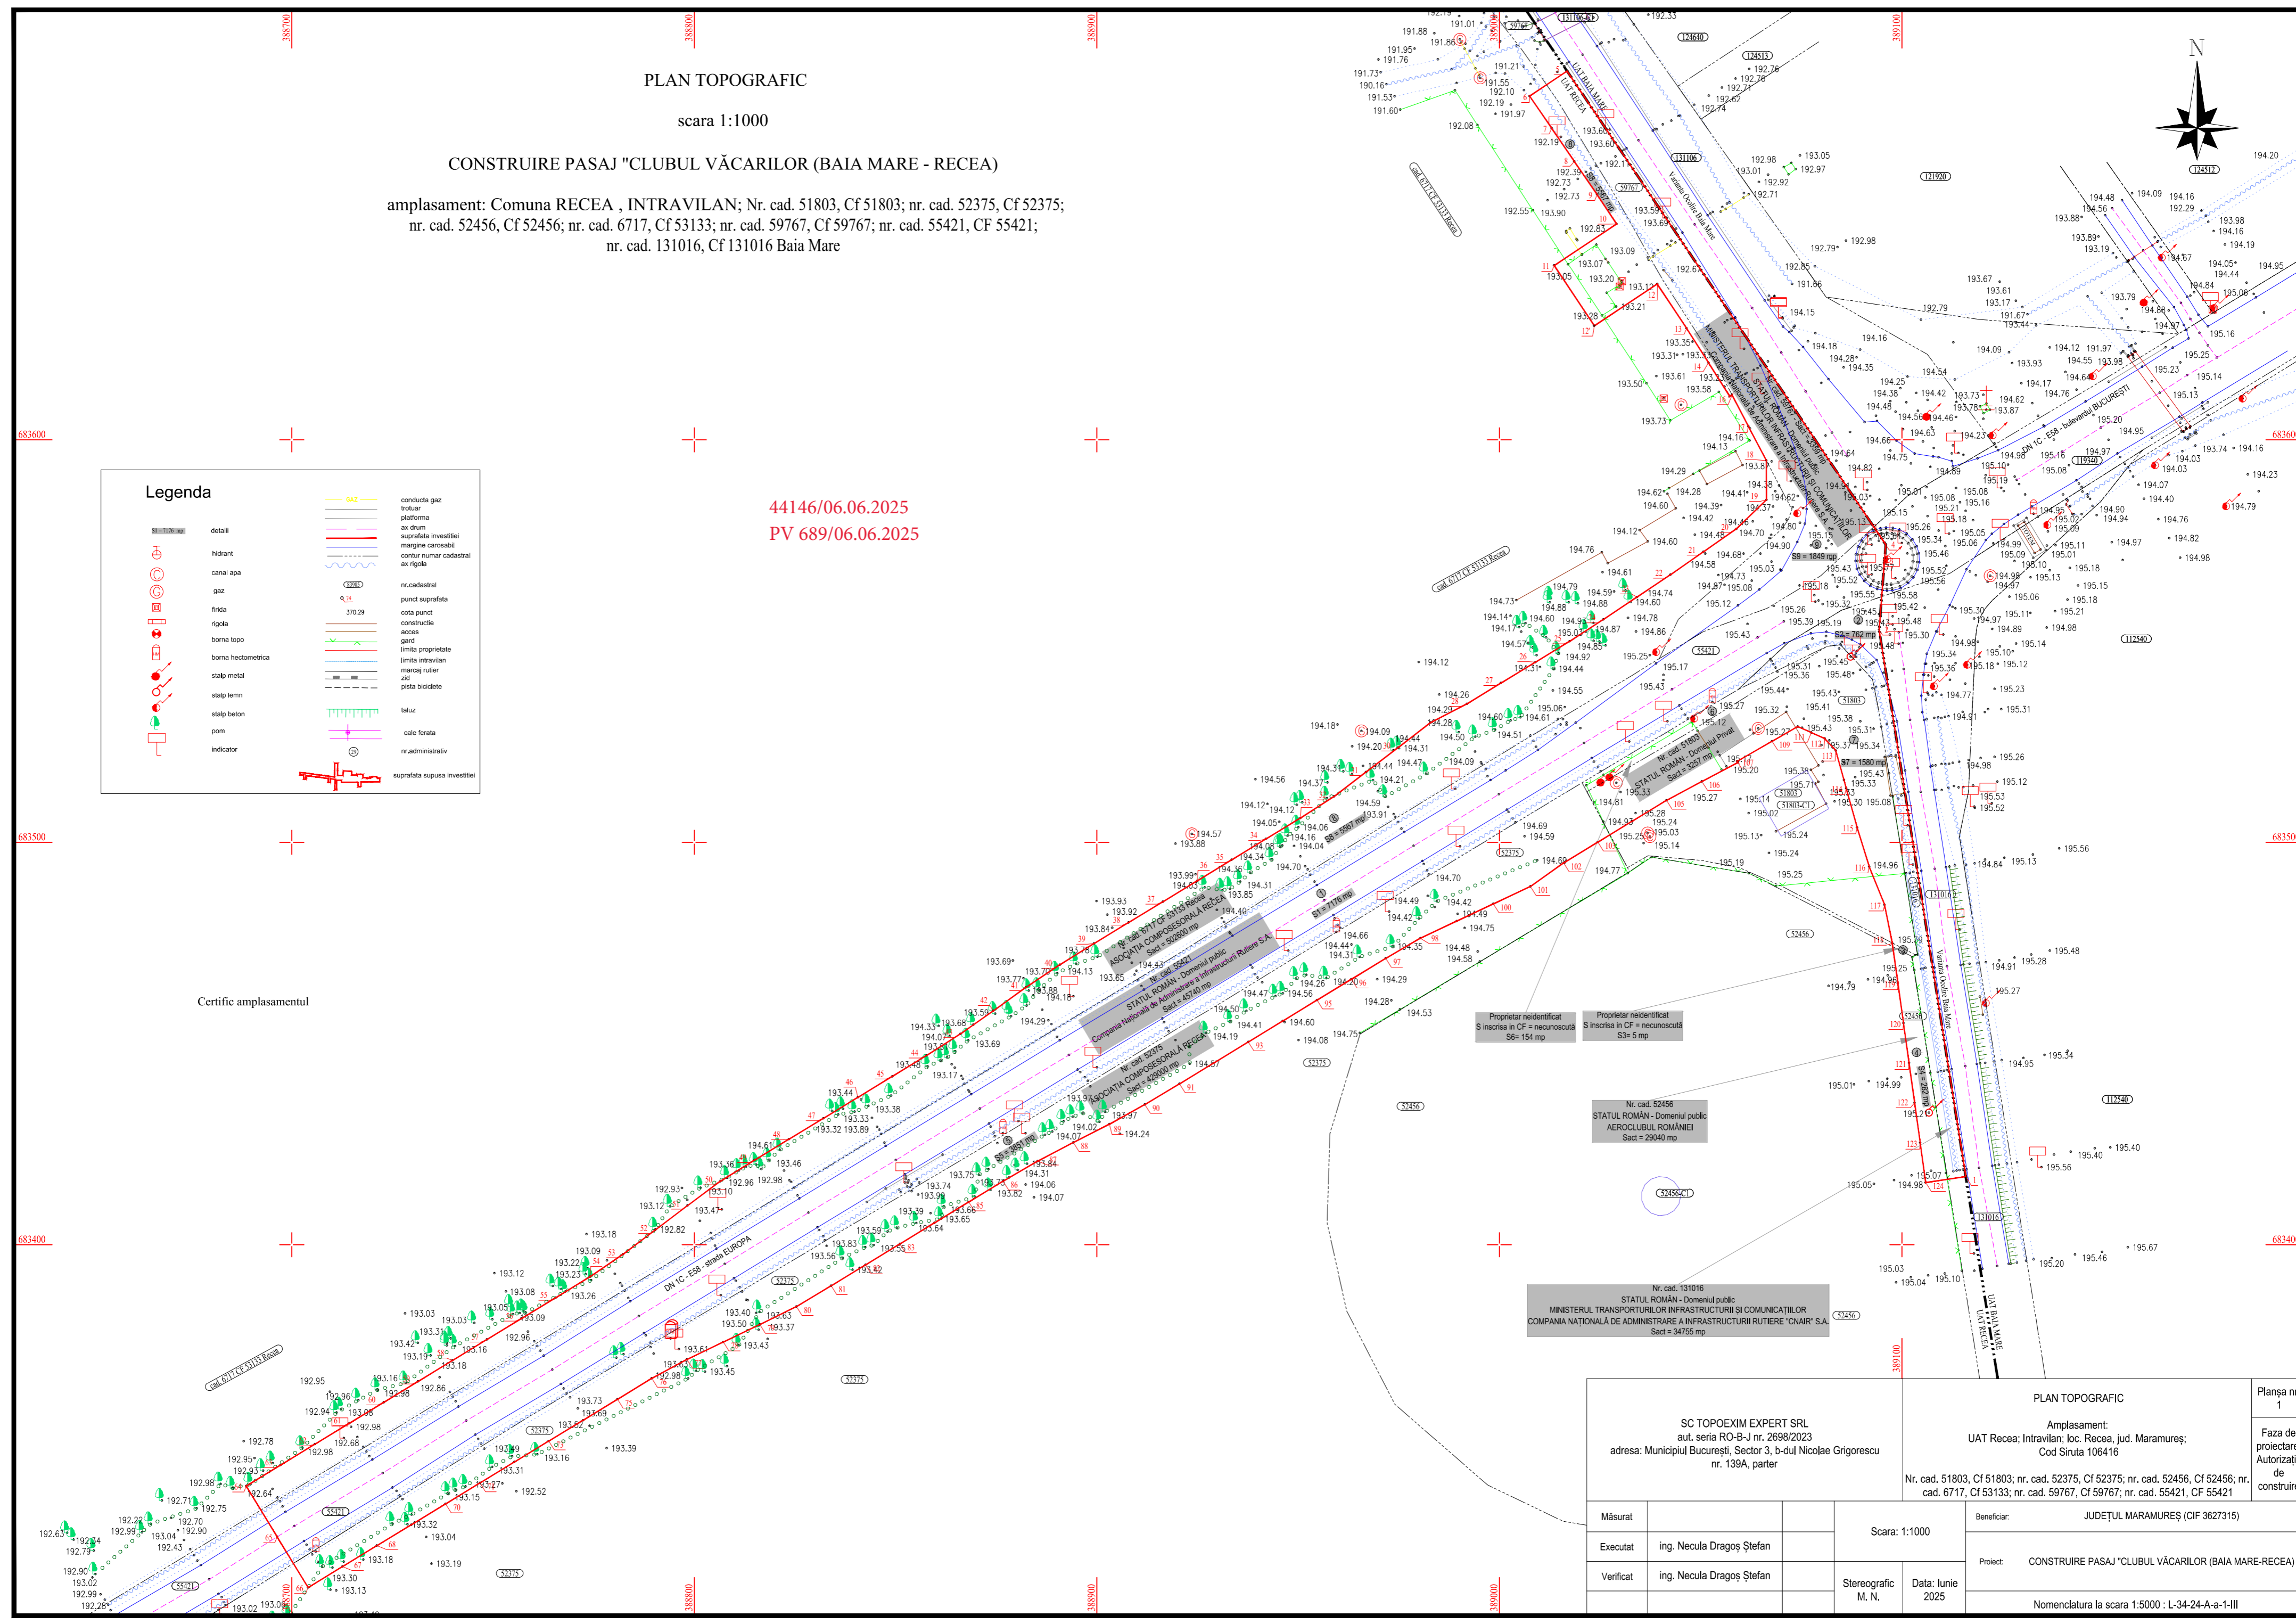

Proprietar neidentificat  
S inscisa in CF = necunoscută  
S= 154 mp

Proprietar neidentificat  
S inscisa in CF = necunoscută  
S= 5 mp

Nr. cad. 52456  
STATUL ROMÂN - Domeniul public  
AEROCULUBUL ROMÂNIEI  
Sact = 29040 mp

Nr. cad. 131016  
STATUL ROMÂN - Domeniul public  
MINISTERUL TRANSPORTURILOR INFRASTRUCTURII SI COMUNICAȚIILOR  
COMPANIA NAȚIONALĂ DE ADMINISTRARE A INFRASTRUCTURII RUTIERE "CNAR" S.A  
Sact = 34785 mp

SC TOPOEXIM EXPERT SRL aut. seria RO-B-J nr. 2698/2023 adresa: Municipiul București, Sector 3, b-dul Nicolae Grigorescu nr. 139A, parter		PLAN TOPOGRAFIC Amplasament: UAT Recea; Intravilan; loc. Recea, jud. Maramureș; Cod Sritua 106416	Planșa nr. 1
Măsurat		Beneficiar:	JUDEȚUL MARAMUREȘ (CIF 3627315)
Executat	ing. Necula Dragoș Ștefan	Proiect:	CONSTRUIRE PASAJ "CLUBUL VĂCARILOR (BAIA MARE-RECEA)
Verificat	ing. Necula Dragoș Ștefan	Nomenclatura la scara 1:5000	L-34-24-A-a-1-III
		Scara: 1:1000	
		Stereografic M. N.	
		Data: Iunie 2025	
		Nr. cad. 51803, Cf 51803; nr. cad. 52375, Cf 52375; nr. cad. 52456, Cf 52456; nr. cad. 6717, Cf 53133; nr. cad. 59767, Cf 59767; nr. cad. 55421, Cf 55421	Faza de proiectare: Autorizație de construire