


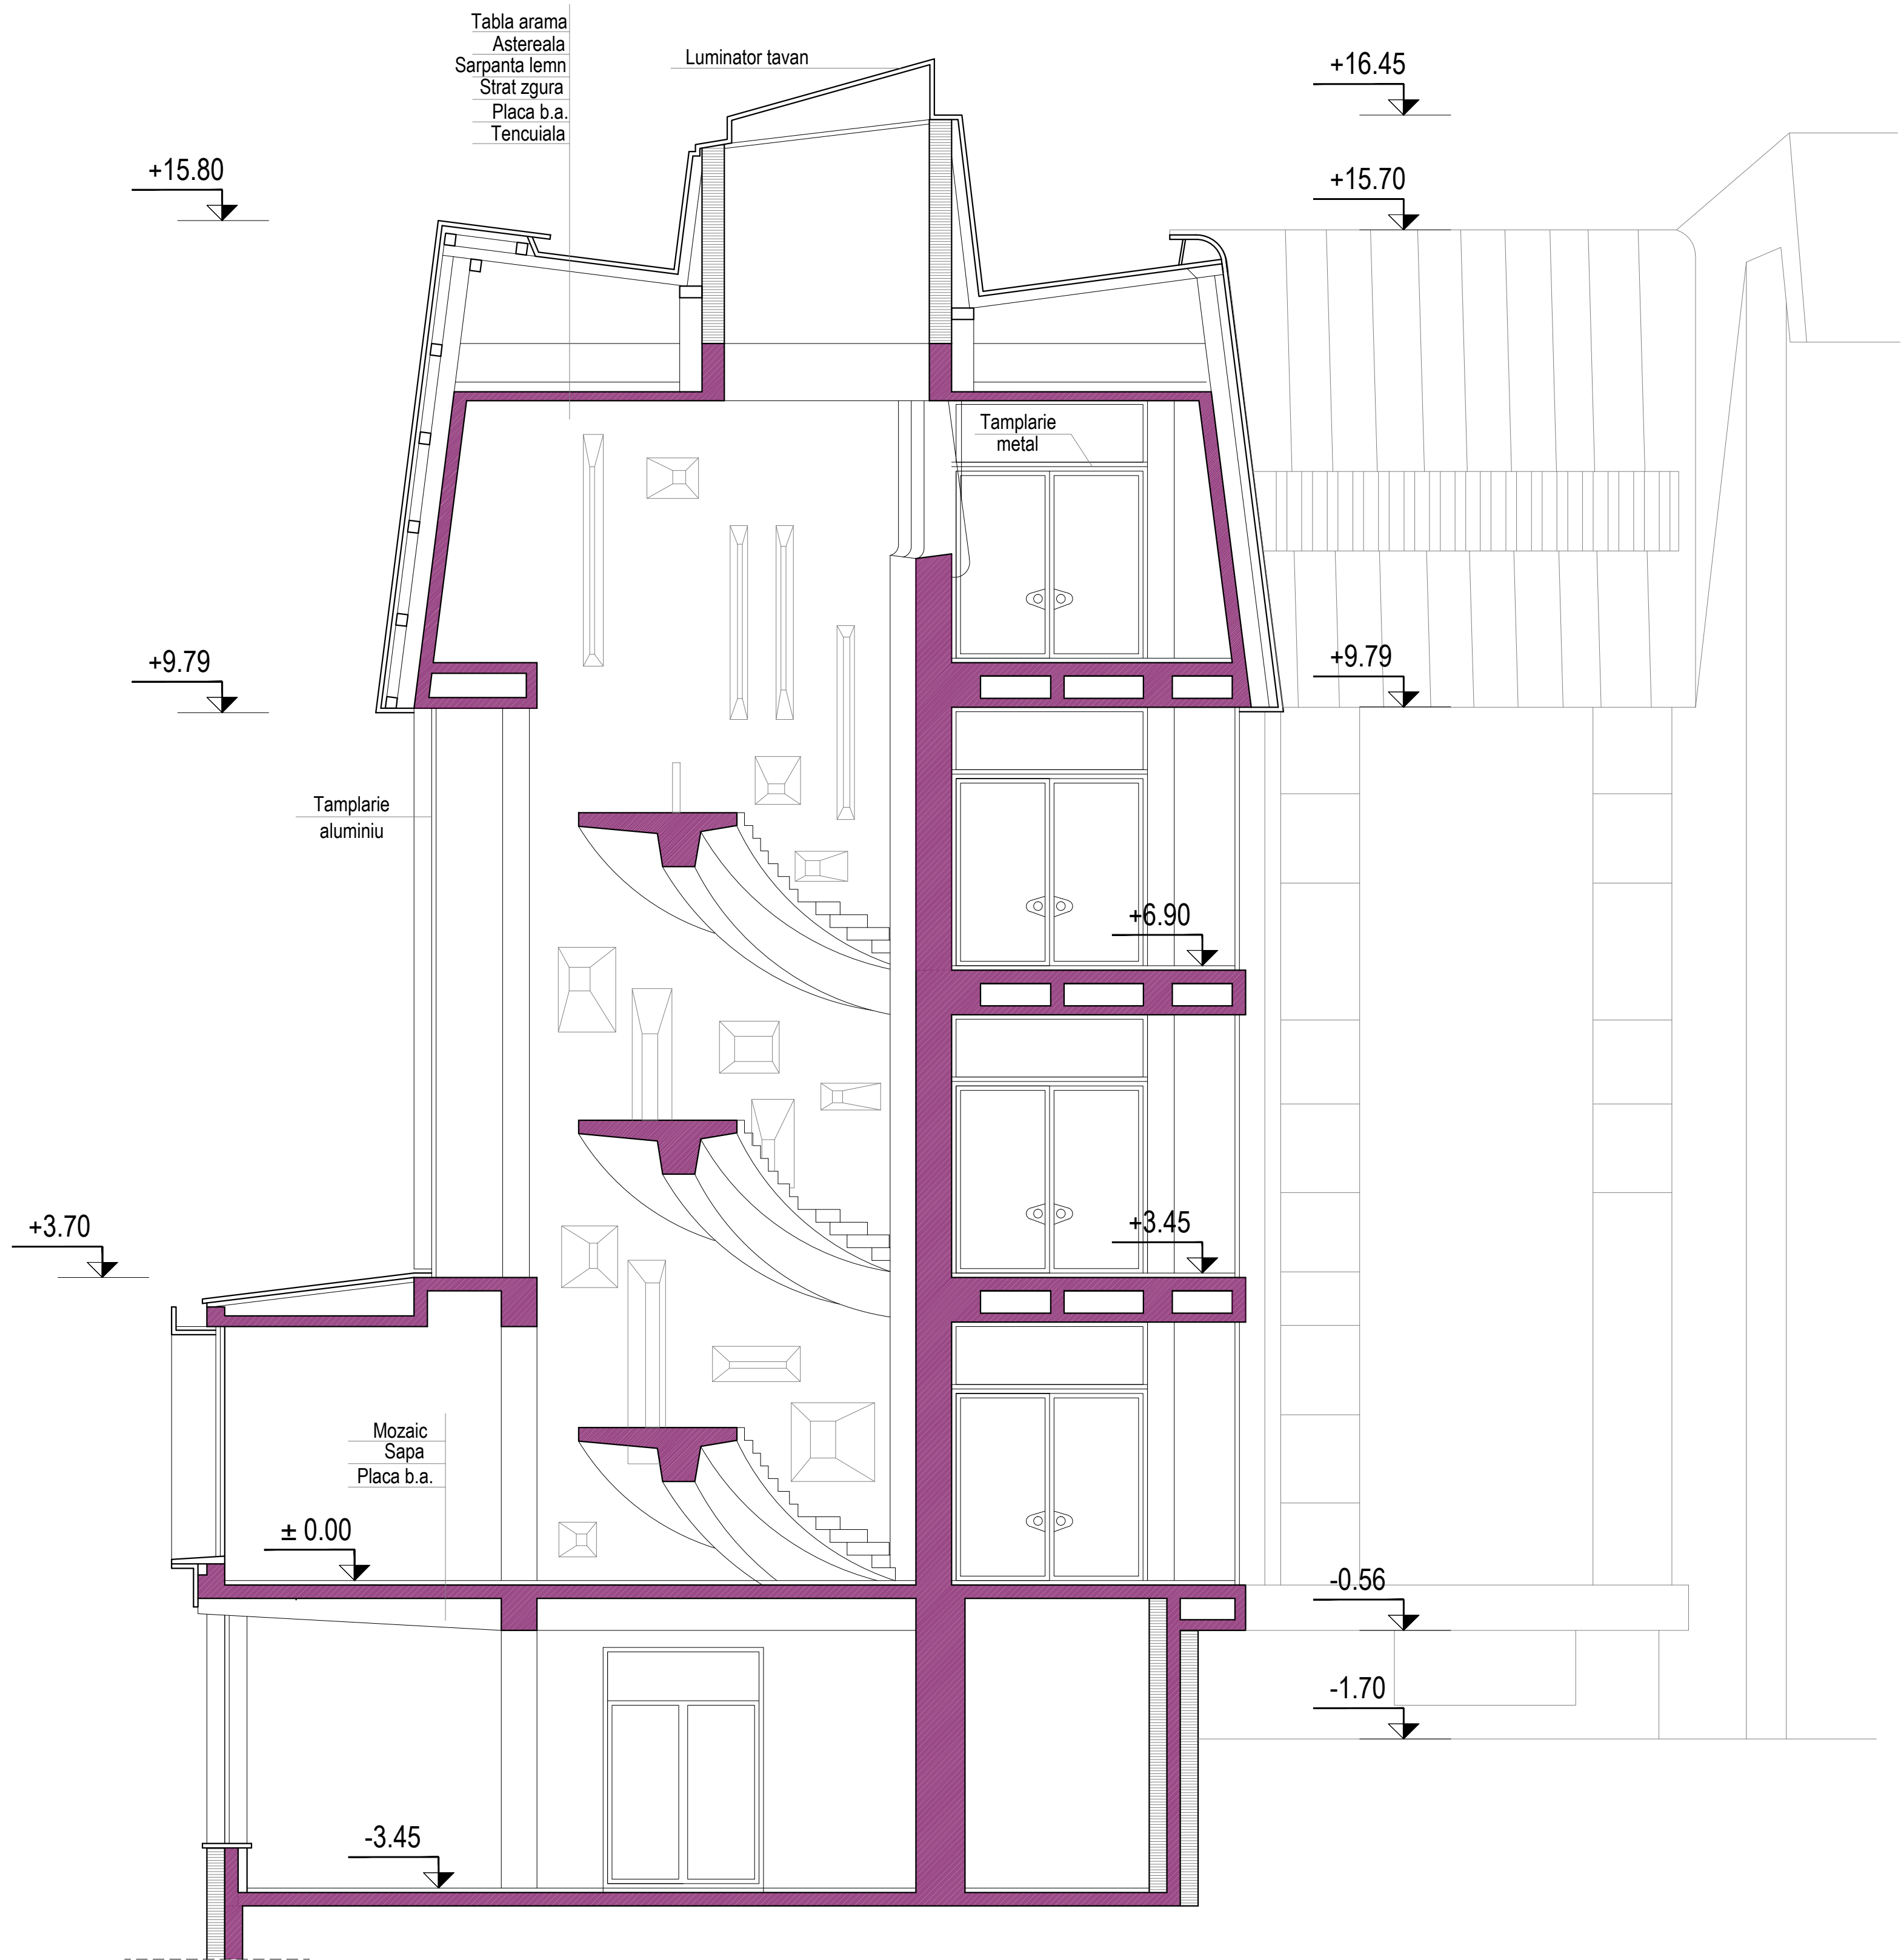

Dreptul de publicare sau multiplicare a acestui document apartine in exclusivitate societatii **AEDILIS PROIECT** Baia Mare. Reproducerea continutului este posibila numai cu acordul prealabil scris al autorului.

**Aedilis**  
project

Proiectant constructii - proiectii - desene  
S.C. **AEDILIS PROIECT** S.R.L.  
BAIA MARE, str. I. L. CARA, nr. 23, telefon 0362 404 917  
NR. INREG. 24 / 1705 / 2004 - CUI 16927071  
CONT. ROSE - BACIA - 0000 - 0030 - 2101  
UNICREDIT - FRAG - BACIA - BAIA MARE  
[www.aedilisproiect.ro](http://www.aedilisproiect.ro) e-mail : [office@aedilisproiect.ro](mailto:office@aedilisproiect.ro)

|                                                              |                        |           |                |   |                                         |
|--------------------------------------------------------------|------------------------|-----------|----------------|---|-----------------------------------------|
|                                                              |                        |           |                | REFERAT/EXPERTIZA NR./DATA   |                                         |
| VERIFICATOR                                                  | NUME                   | SEMNATURA | CERINTA        |   |                                         |
| S.C. AEDILIS PROIECT S.R.L.<br>J24/1705/2004 C.U.I. 16927071 |                        |           |                | Beneficiar:<br>CONSILIUL JUDETEAN MARAMURES   | Proiect nr.:<br>AED-SALI-A<br>27 - 2013 |
| SPECIFICATIE                                                 | NUME                   | SEMNATURA | Scara:<br>1:50 | Titlu proiectului:<br>REABILITARE CLADIRE<br>PALAT ADMINISTRATIV BAIA MARE<br>Amplasament: jud. Maramures, mun. Baia Mare, str. Gh. Sincai nr. 46 | Faza:<br>S.F.                           |
| SEF PROIECT                                                  | arh. Florin Florin Dan |           | Data:<br>2013  | Titlu plansa:<br>SITUATIA EXISTENTA<br>SECTIUNE C - C CORP C                                                                                      | Plansa nr.:<br>A12                      |
| PR. ARHITECTURA                                              | arh. Florin Florin Dan |           |                |   |                                         |
| DESENAT                                                      | ing. Cristi Poran      |           |                |   |                                         |