


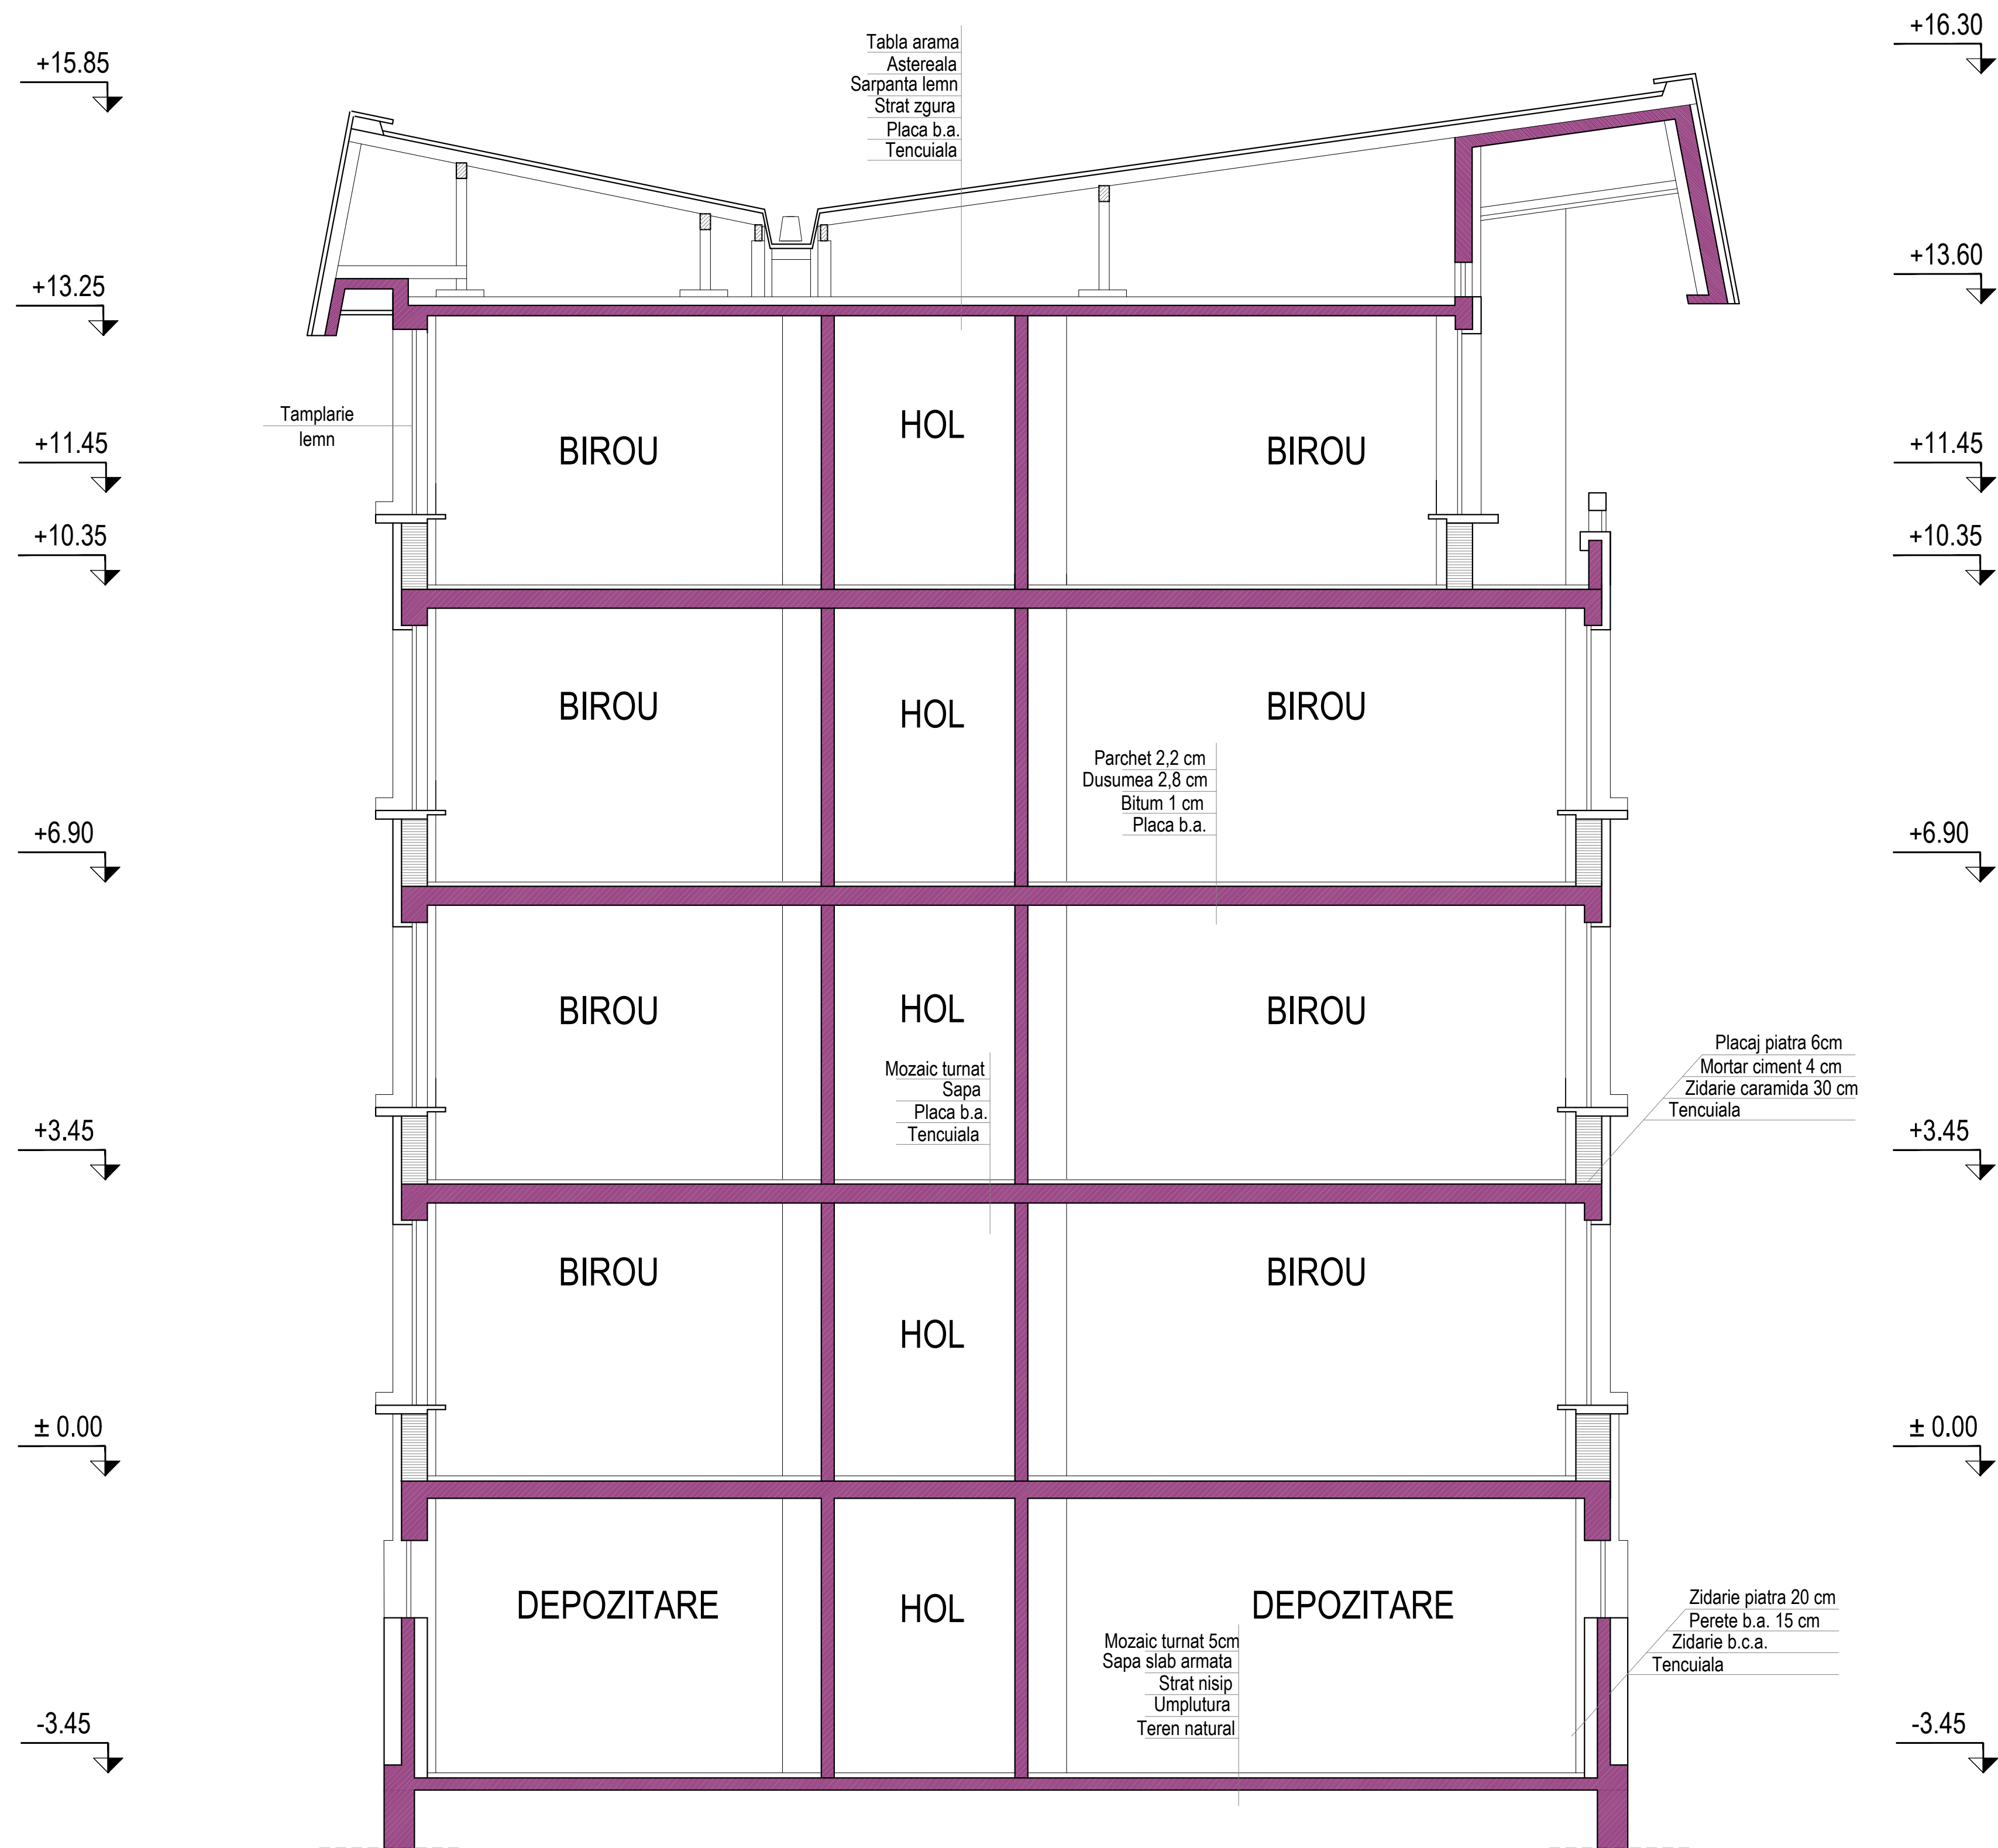

Dreptul de publicare sau multiplicare a acestui document apartine in exclusivitate societati **AEDILIS PROIECT** Baia Mare. Reproducerea continutului este posibila numai cu acordul prealabil scris al autorului.

Aedilis
project

Proiectant constructii - proiectii - studii
S.C. **AEDILIS PROIECT** S.R.L.
BAIA MARE, str. 1 IULIU, nr. 23, telefon 0362 404 917
NR. INREG. 224 / 1705 / 2004 - CUI 16927071
CONT. ROSE - BACIA - 0000 - 0080 - 2101
UNICREDIT - FRAG - BAIA MARE
www.aedilisproiect.ro e-mail: office@aedilisproiect.ro

ISO 9001

ISO 14001

OHSAS 18001

				REFERAT/EXPERTIZA NR./DATA	
VERIFICATOR	NUME	SEMNATURA	CERINTA		
S.C. AEDILIS PROIECT S.R.L. J24/1705/2004 C.U.I. 16927071				Beneficiar: CONSILIUL JUDETEAN MARAMURES	Proiect nr.: A.E.D.-D.A.L.I.-A 27 - 2013
SPECIFICATIE	NUME	SEMNATURA	Scara: 1:50	Titlul proiectului: REABILITARE CLADIRE PALAT ADMINISTRATIV BAIA MARE Amplasament: jud. Maramures, mun. Baia Mare, str. Gh. Sincai nr. 46	Faza: S.F.
SEF PROIECT	arh. Florin Florin Dan		Data: 2013	Titlu plansa: SITUATIA EXISTENTA SECTIUNE D - D CORP D	Plansa nr. A13
PR. ARHITECTURA	arh. Florin Florin Dan				
DESENAT	ing. Cristi Poran				