


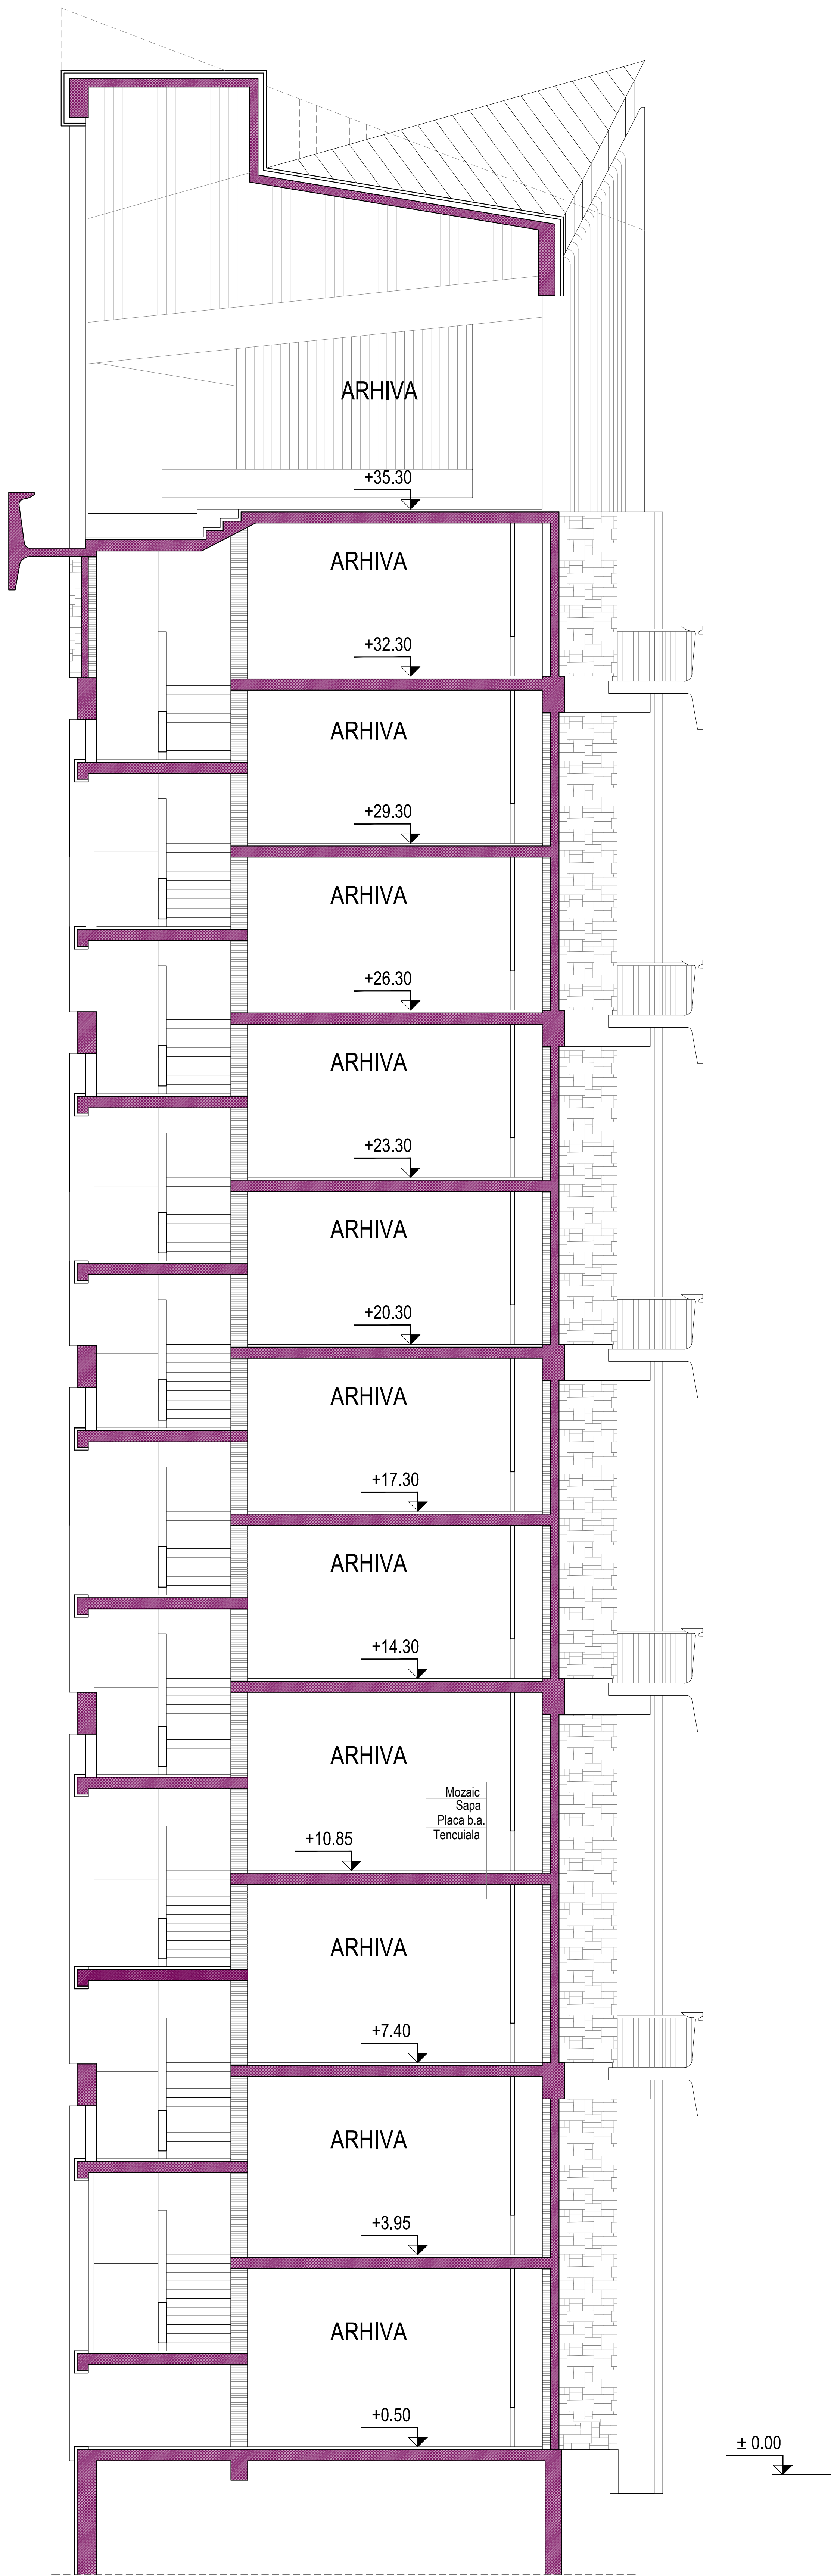

Dreptul de publicare sau multiplicare a acestui document apartine in exclusivitate societatii **AEDILIS PROIECT** Baia Mare
Reproducerea continutului este posibila numai cu acordul prealabil scris al autorului.



VERIFICATOR			REPERAT/EXPERTIZA NR./DATA		
S.C. AEDILIS PROIECT S.R.L.			Beneficiar: CONSILIUL JUDETEAN MARAMURES		
J2413705/2004 C.U.I. 10927071			Proiect nr.: AEDILIS 14		
S.C. AEDILIS PROIECT S.R.L.			Titlul proiectului: REABILITARE CLADIRE		
S.C. AEDILIS PROIECT S.R.L.			PALAT ADMINISTRATIV BAIU MARE		
S.C. AEDILIS PROIECT S.R.L.			Anexat: 1/2013		
S.C. AEDILIS PROIECT S.R.L.			Data: 2013		
S.C. AEDILIS PROIECT S.R.L.			Titlu planșă: SITUATIA EXISTENTA		
S.C. AEDILIS PROIECT S.R.L.			SECTIUNE E- E CORPE		
S.C. AEDILIS PROIECT S.R.L.			Planșă nr. A14		