


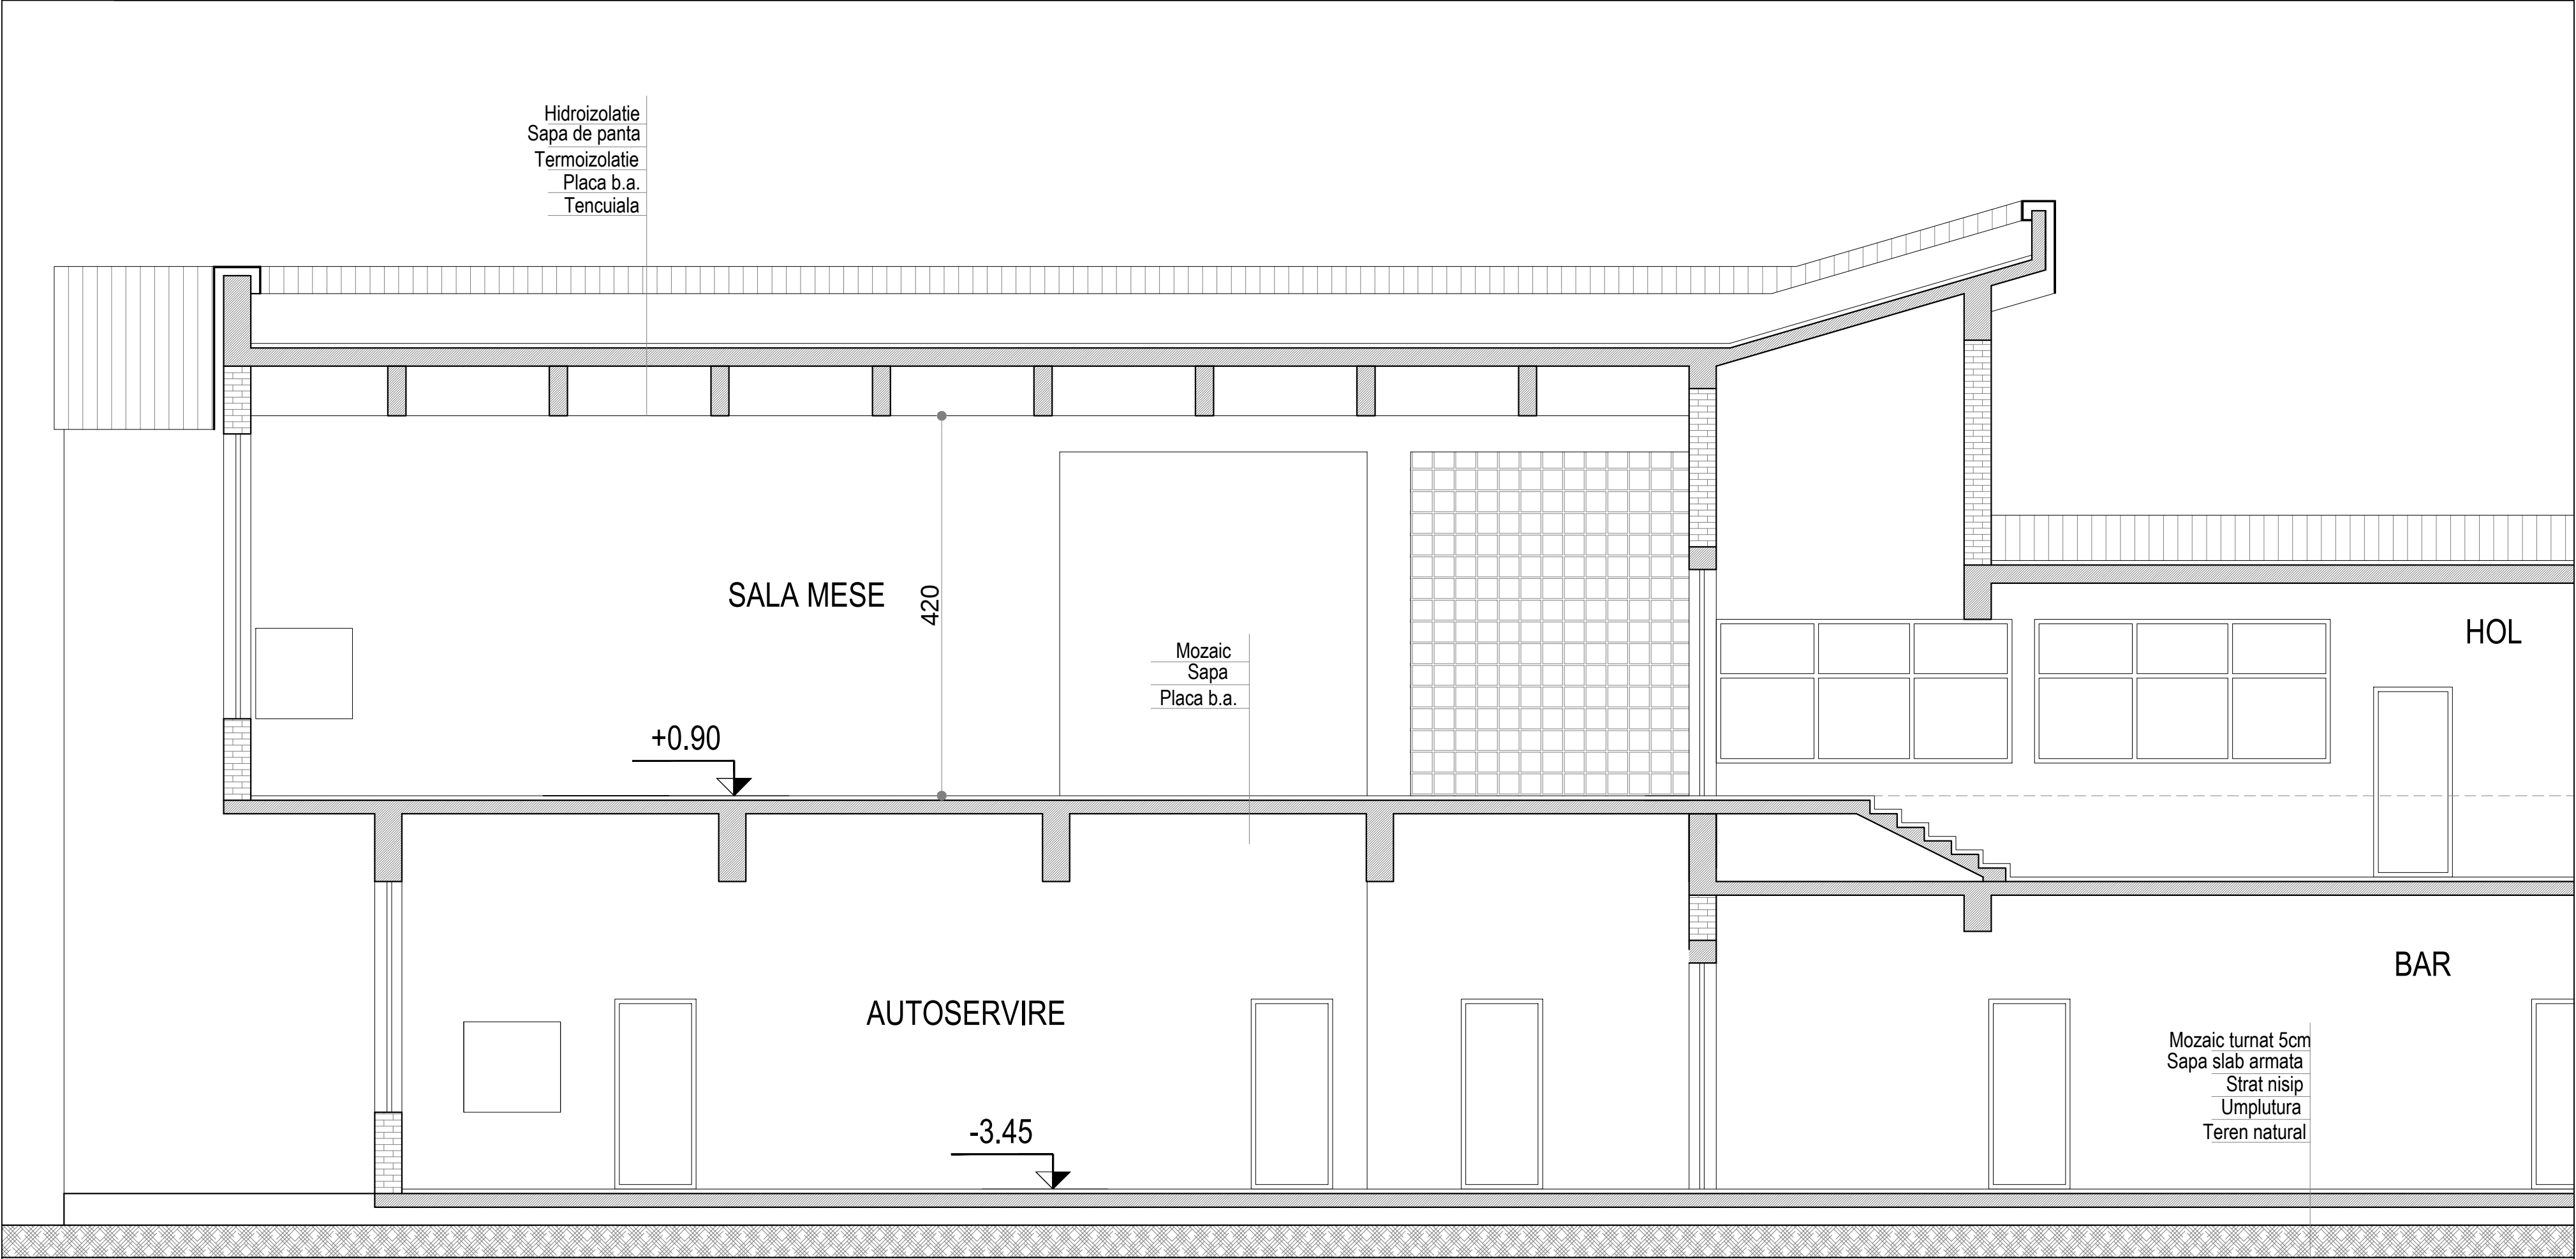

Dreptul de publicare sau multiplicare a acestui document apartine in exclusivitate societati **AEDILIS PROIECT** Baia Mare. Reproducerea continutului este posibila numai cu acordul prealabil scris al autorului.

Aedilis
proiect

Proiectare constructii - arhitectura - urbanism

S.C. AEDILIS PROIECT S.R.L.
BAIA MARE, str. I. MAI, nr. 25, tel/fax 0362 404 917
NR. INREG. J24 / 1705 / 2004; CUI: 16927071
CONT. RO50 BACX 0000 0030 2101
UNICREDIT TIRIAC BANK BAIA MARE
www.aediliproiect.ro; e-mail: office@aediliproiect.ro

VERIFICATOR		NUME	SEMNATURA	CERINTA	REFERAT/EXPERTIZA NR./DATA	
S.C. AEDILIS PROIECT S.R.L. J24/1705/2004 C.U.I. 16927071					Beneficiar: CONSILIUL JUDETEAN MARAMURES	Proiect nr.: A.E.D.-D.A.L.I.-A 27 - 2013
SPECIFICATIE	NUME	SEMNATURA	Scara: 1:50	Titlul proiectului: REABILITARE CLADIRE PALAT ADMINISTRATIV BAIA MARE Amplasament: jud. Maramureș, mun. Baia Mare, str. Gh. Sincai nr. 46		Faza: D.A.L.I.
PR. ARHITECTURA	arh. Florin Florin Dan		Data: 2013	Titlu plansa: SITUATIA EXISTENTA SECTIUNE F-F CORP F		Plansa nr. A15
DESENAT	ing. Cristi Poran					