



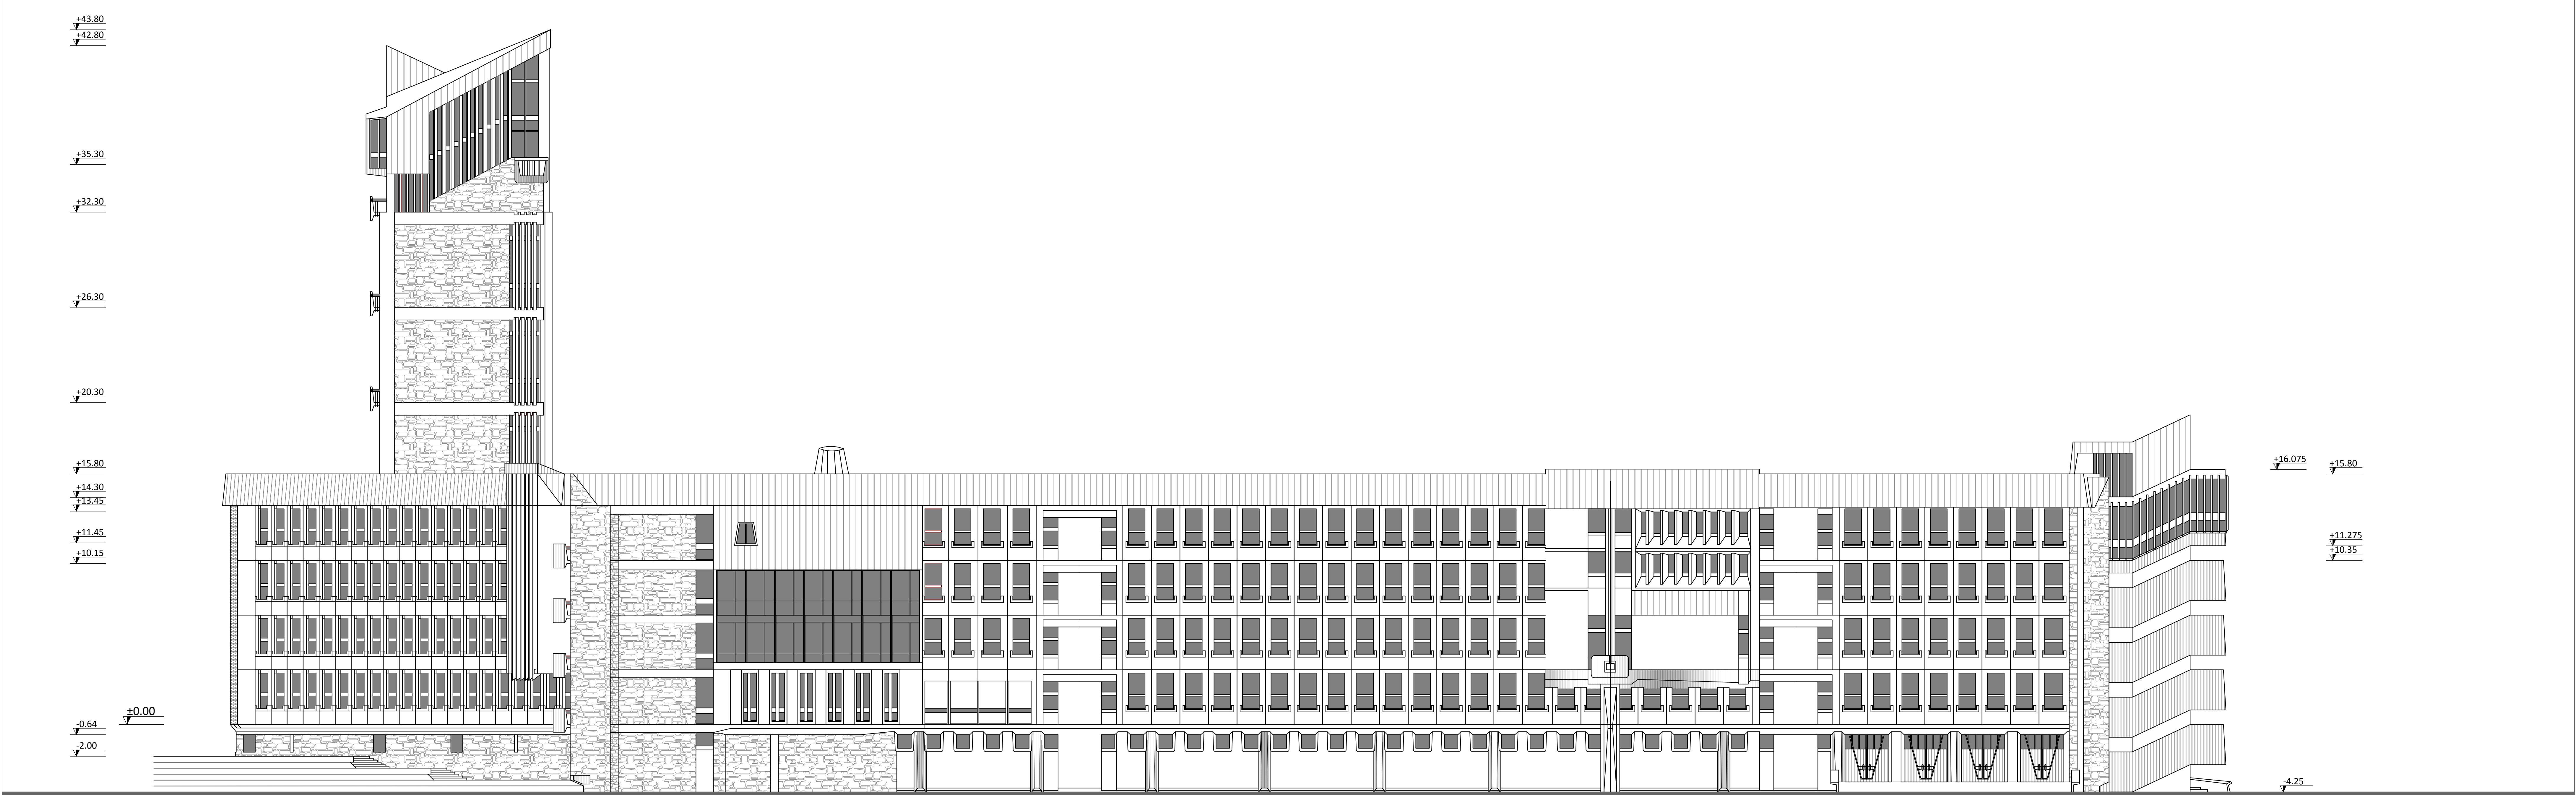

FATADA NORD

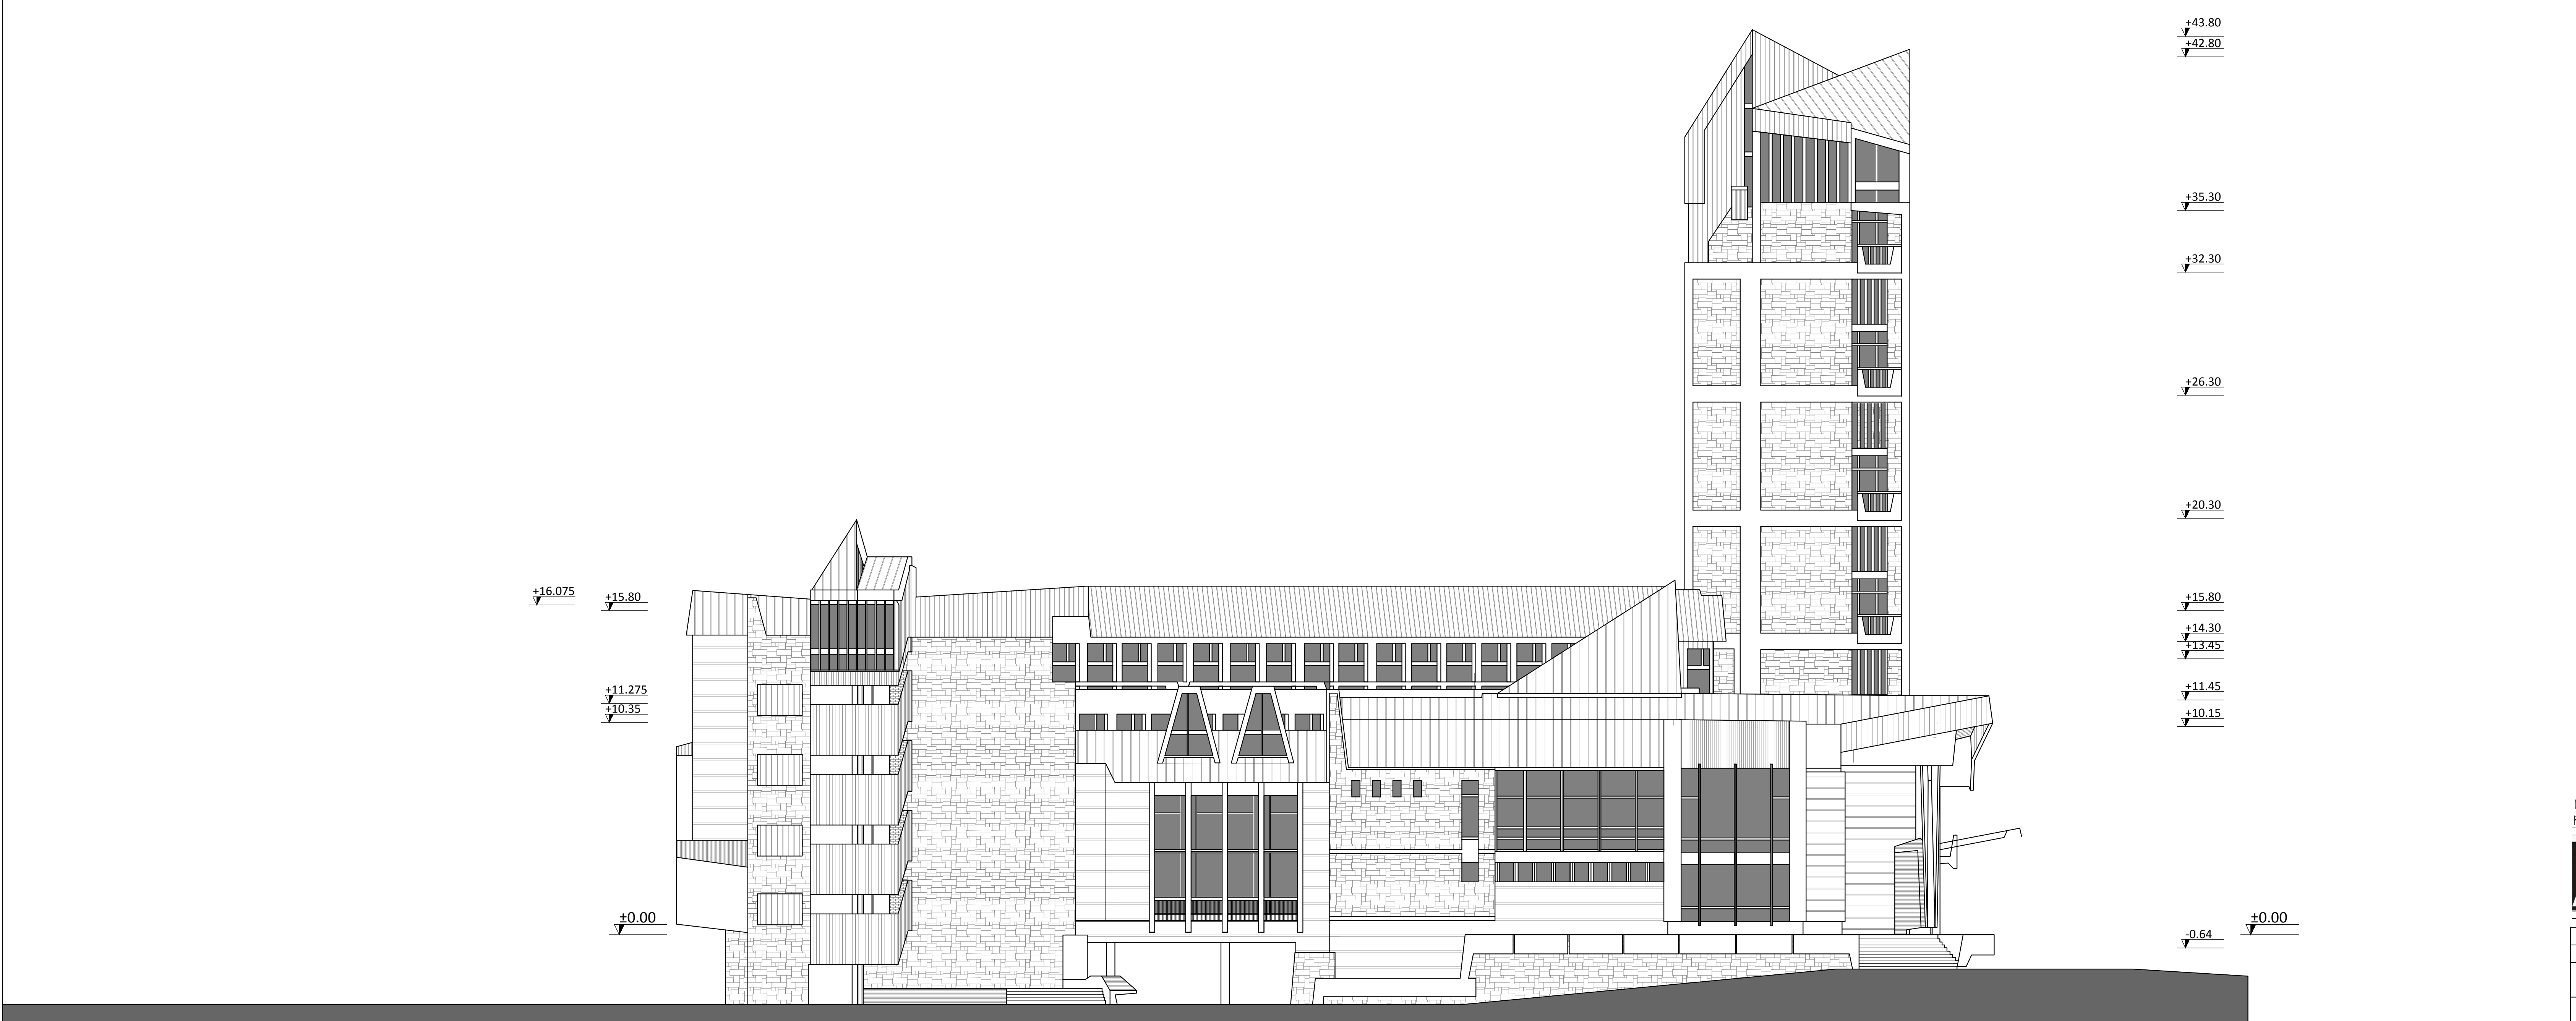

FATADA VEST

Dreptul de publicare sau multiplicare a acestui document apartine in exclusivitate societatii **AEDILUS PROIECT** Baia Mare. Reproducerea continutului este posibila numai cu acordul prealabil scris al autorului.

Aedilis
proiect

Proiectare constructii - arhitectura - inginerie
S.C. AEDILUS PROIECT S.R.L.
BAIA MARE, str. 1 MAI nr. 25, telefon 0362 404 91 77
NR. INREG. - J24 / 1705 / 2004 - CUI: 16927071
CONT. ROSU BAIA MARE J24/1705/2004
UNICREDIT TIRAC BANK BAIA MARE
www.aedilusproiect.ro e-mail: office@aedilusproiect.ro

ISO 9001 ISO 14001 OHSAS 18001

VERIFICATOR		NUME	SEMNTATURA	CERINTA	REFERAT/EXPERTIZA NR./DATA		
S.C. AEDILUS PROJECT S.R.L. J24/1705/2004 C.U.I. 16927071					Beneficiar: CONSILIUL JUDETEAN MARAMURES		Proiect nr.: A.E.D.-D.A.L.I.-A 7- 2013
SPECIFICATIE		NUME	SEMNTATURA	Scara: 1:200	Titlul proiectului: REABILITARE CLADIRE PALAT ADMINISTRATIV BAIA MARE Amplasament: jud. Maramures, mun. Baia Mare, str. Ch. Scaia nr. 46		Faza: S.F.
SEF PROIECT		arh. Florin Florin Dan		Data: 2013	Titlu planşa: SITUATIA EXISTENTA FATADA NORD SI VEST CORP A,B,C,D,E		Planşa nr.: A16
PR. ARHITECTURA		arh. Florin Florin Dan					
DESENAT		ing. Cristi Poran					