



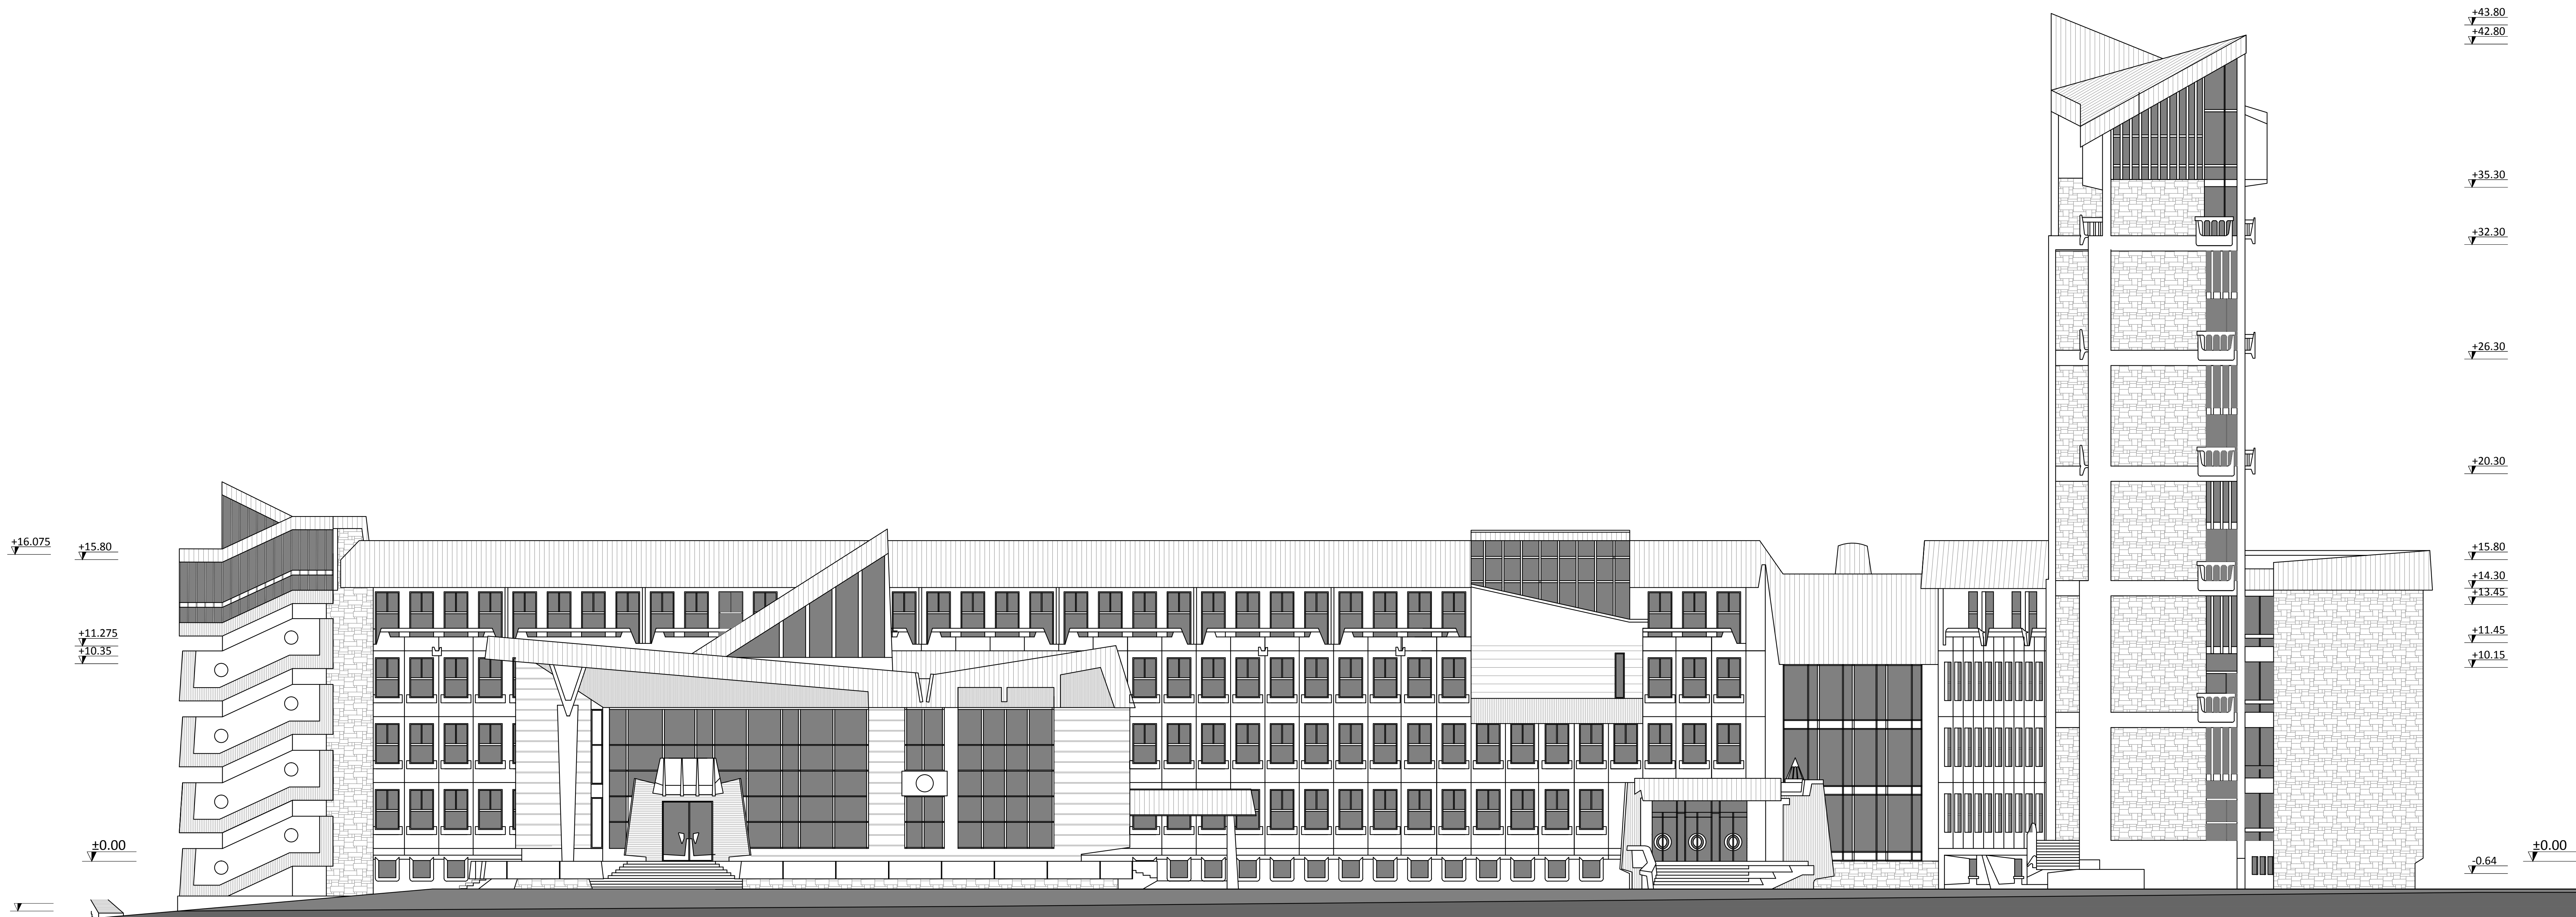

FATADA SUD

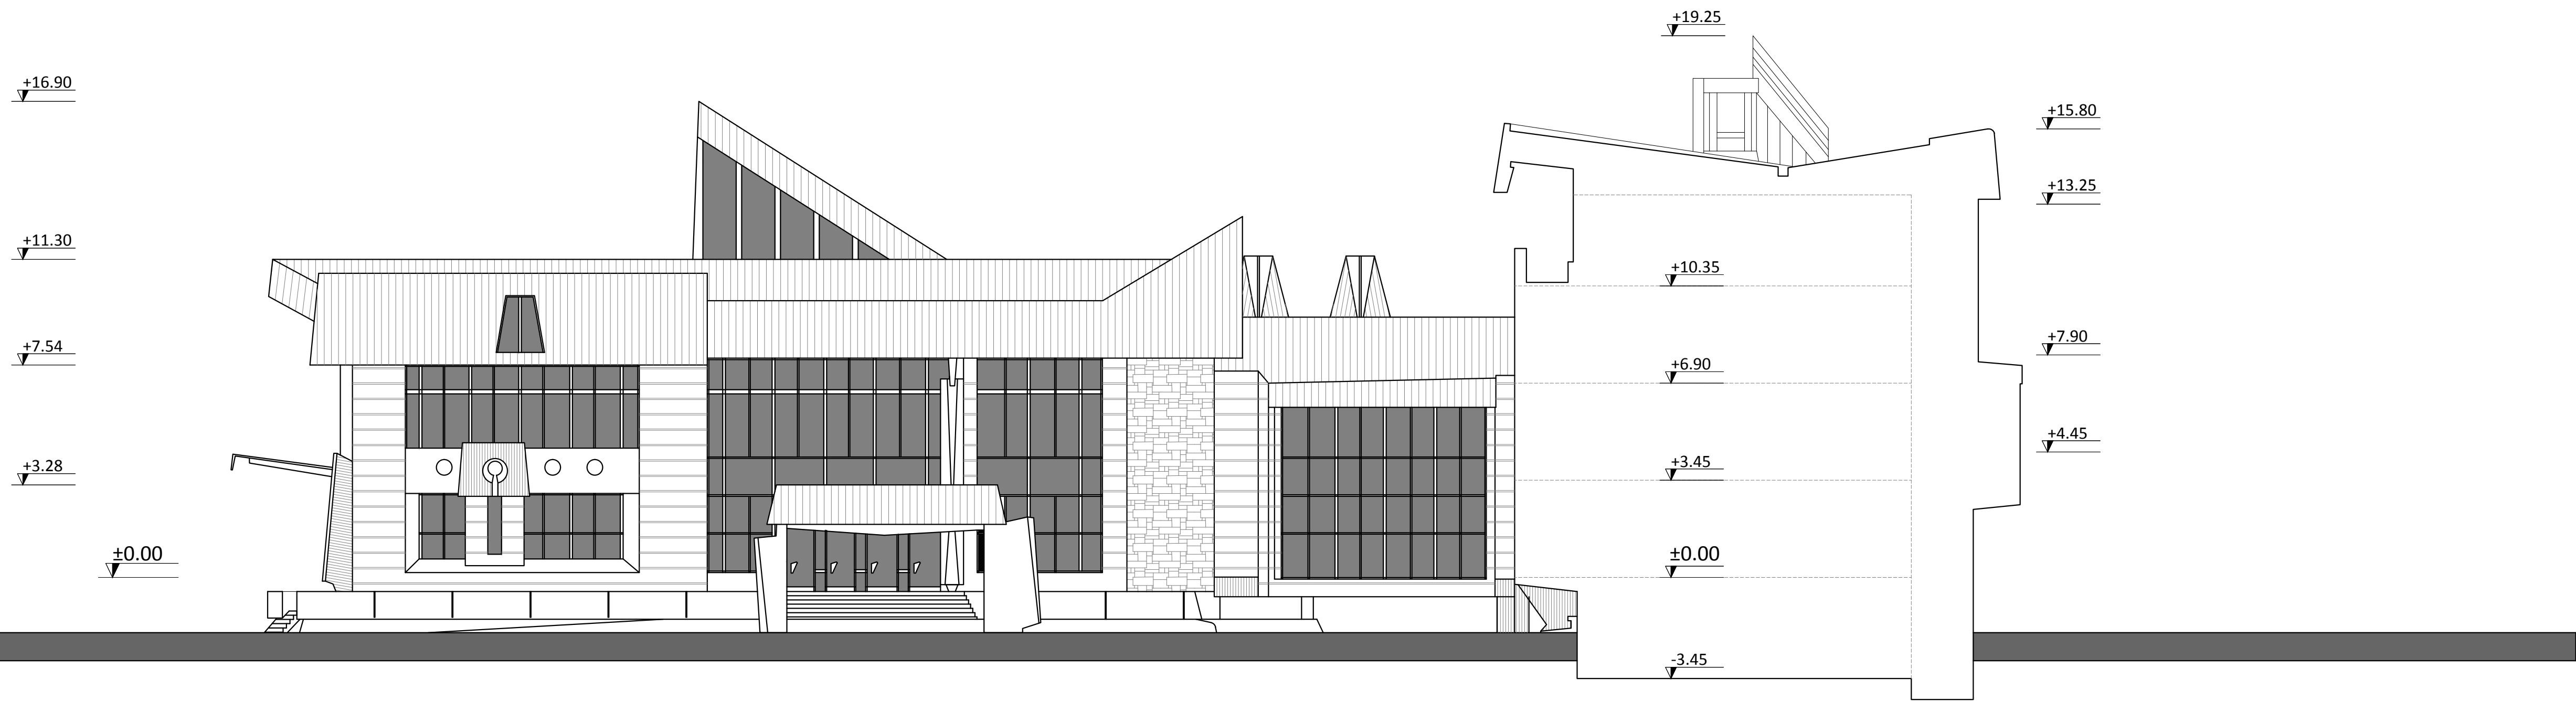

FATADA EST

Dreptul de publicare sau multiplicare a acestui document apartine in exclusivitate societatii **AEDILIS PROIECT** Baia Mare
Reproducerea continutului este posibila numai cu acordul prealabil scris al autorului.

Aedilis
proiect

Proiectare constructii - proiectare - proiectare
S.C. AEDILIS PROIECT S.R.L.
BAIA MARE, str. 1 MAI nr. 25, telefon 0362 404 91 77
NR. INREG. - J24 / 1705 / 2004 - CUI: 16927071
CONTI: ROSO BAGO 0000 0030 2101
UNICREDIT TIRAC BANK BAIA MARE
www.aediliproiect.ro e-mail: office@aediliproiect.ro

VERIFICATOR		NUME	SEMNTATURA	CERINTA	REFERAT/EXPERTIZA NR./DATA		
S.C. AEDILIS PROIECT S.R.L. J24/1705/2004 C.U.I. 16927071					Beneficiar: CONSILIUL JUDETEAN MARAMURES		Proiect nr.: A.E.D.-D.A.L.I.-A 27- 2013
SPECIFICATIE	NUME	SEMNTATURA	Scara: 1:200	Titlul proiectului: PALAT ADMINISTRATIV BAIA MARE			Faza: S.F.
SEF PROIECT	arh. Florin Florin Dan			Amplasament: jud. Maramureș, mun. Baia Mare, str. Gh. Sincai nr. 46			
PR. ARHITECTURA	arh. Florin Florin Dan		Data: 2013	Titlu plansa: SITUATIA EXISTENTA			Plansa nr. A17
DESENAT	ing. Cristi Poran			FATADA SUD SI EST CORP A,B,C,D,E			