


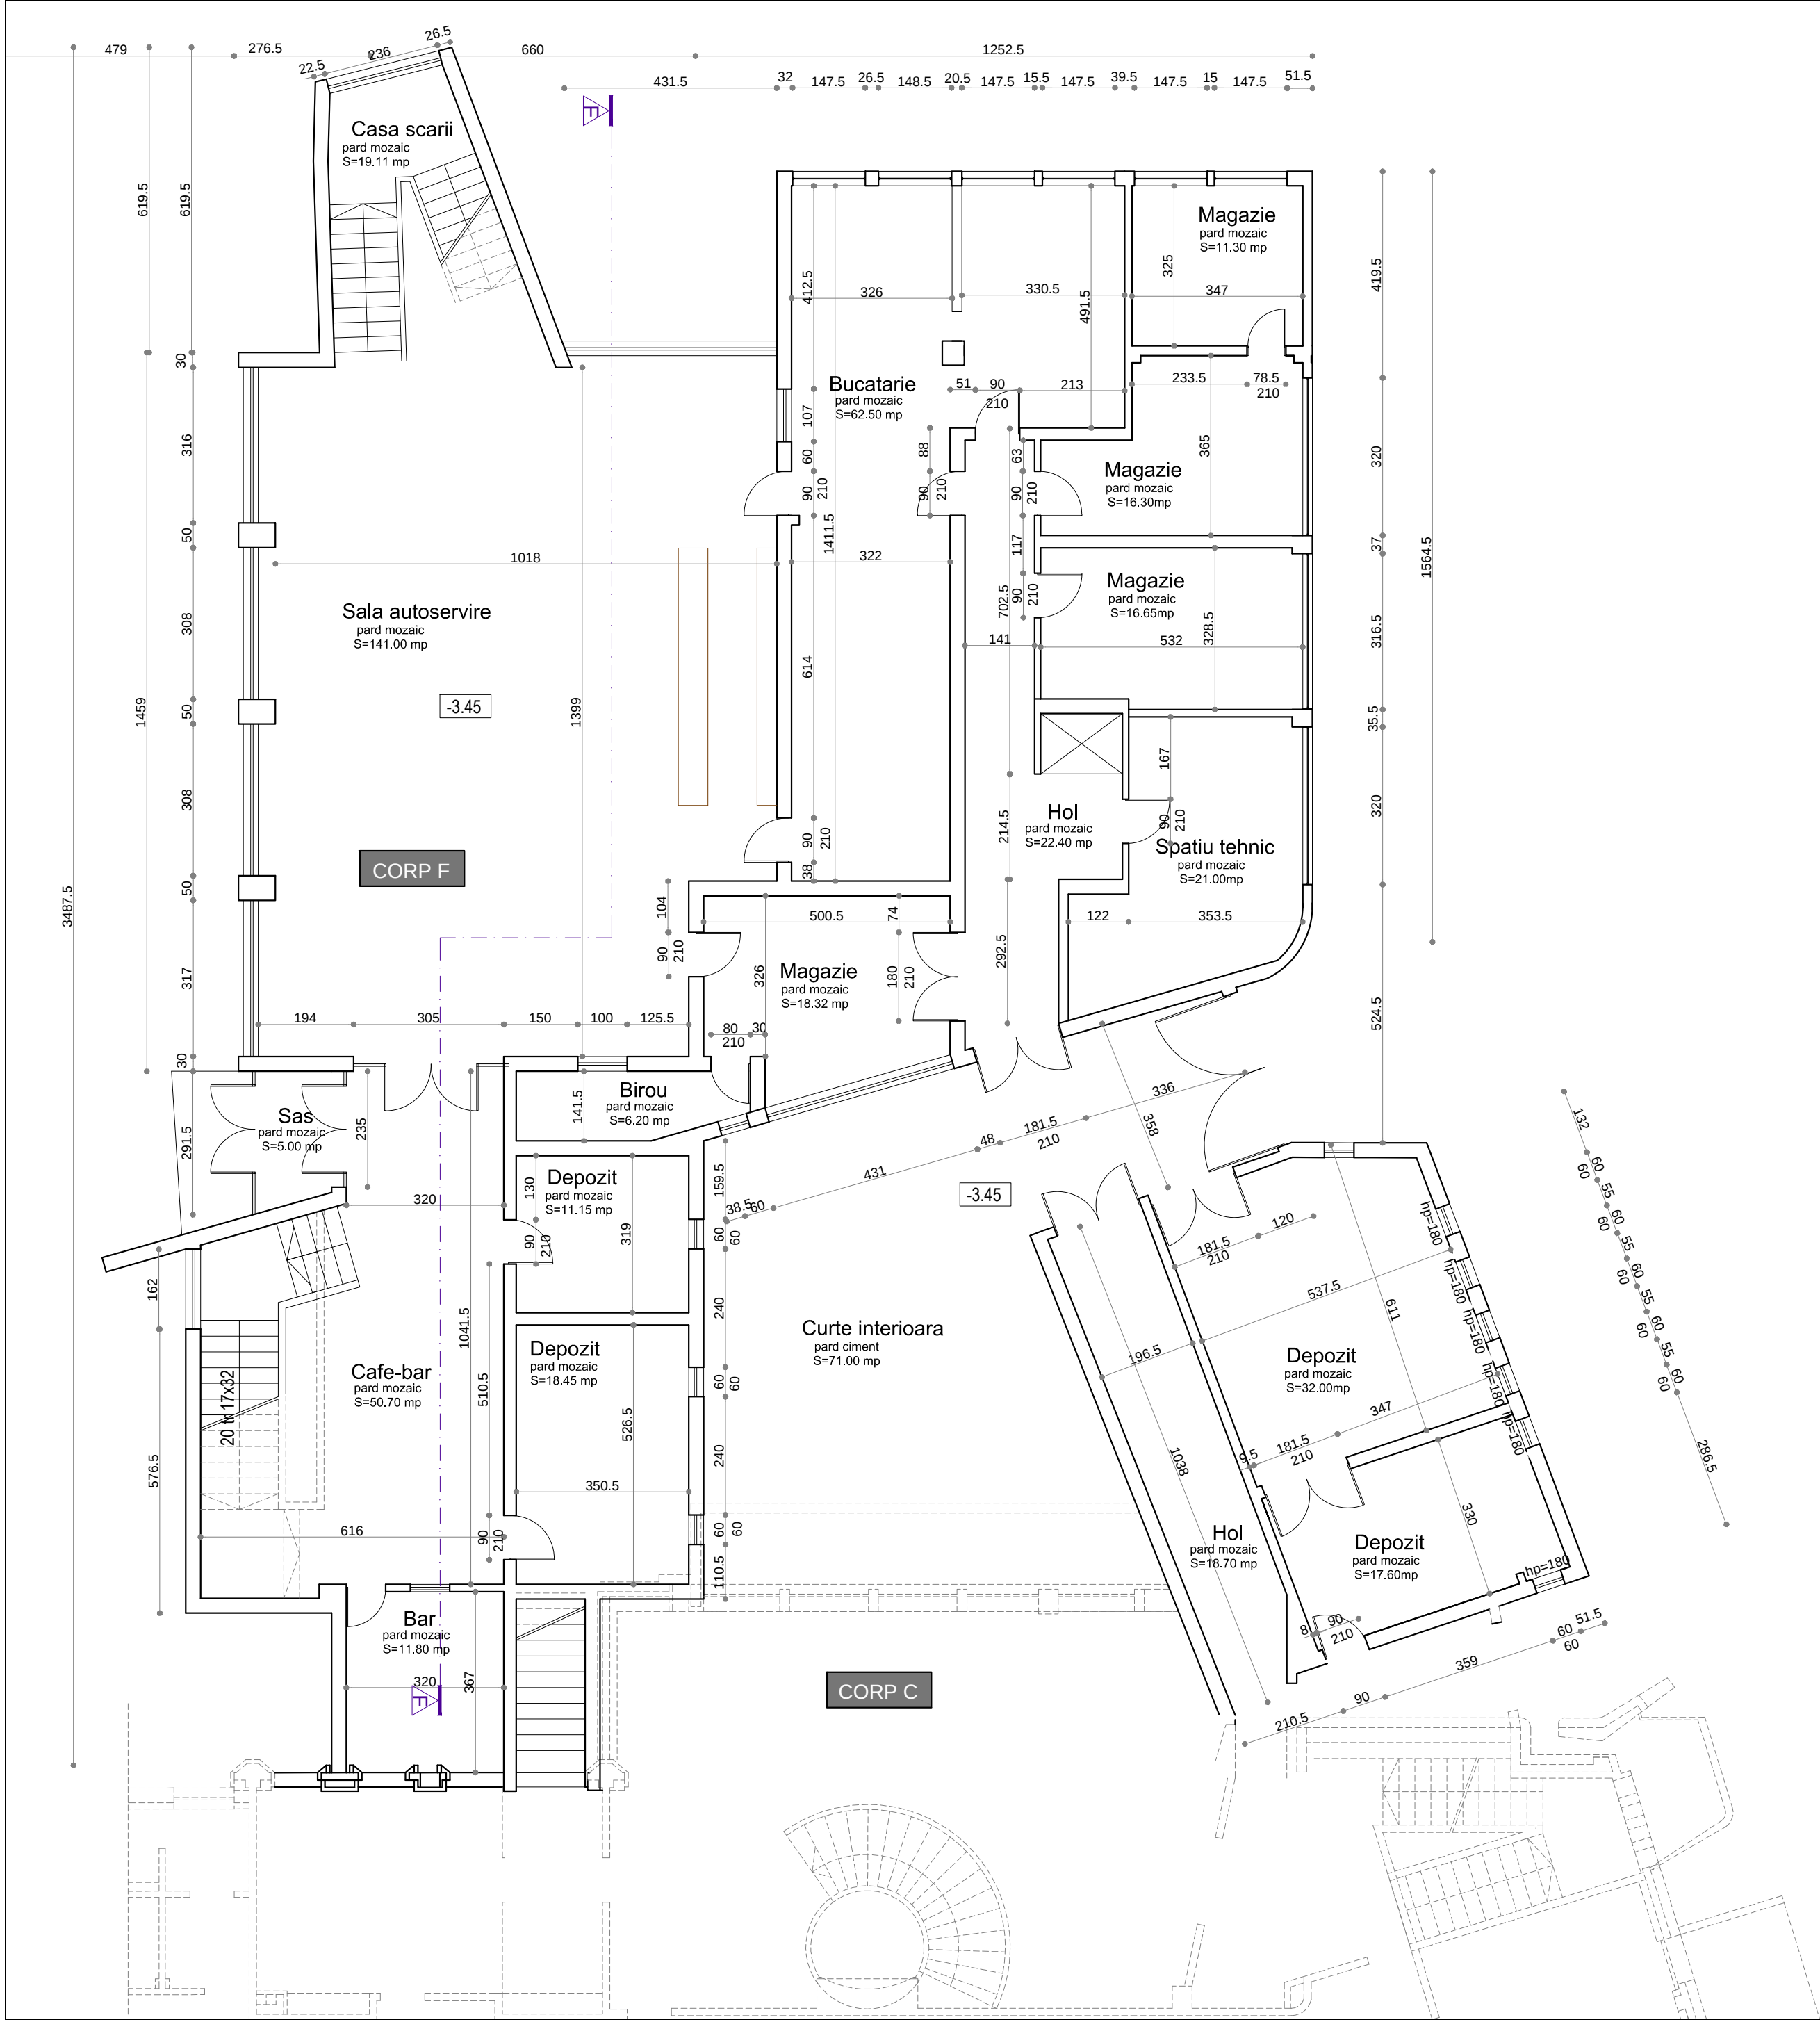

Dreptul de publicare sau multiplicare a acestui document apartine in exclusivitate societatii **AEDILIS PROIECT** Baia Mare
Reproducerea continutului este posibila numai cu acordul prealabil scris al autorului.



Proiectare constructii - arhitectura - urbanism

S.C. AEDILIS PROIECT S.R.L.

Baia Mare, str. I. Mihal, nr. 25, telefon 0362 404 917

Nr. inreg. J24 / 1705 / 2004; CUI: 16927071

CONT RO50 BACH 0000 0030 2101

UNICREDIT TIRAC BANK BAIA MARE

www.aediliproiect.ro; e-mail: office@aediliproiect.ro



VERIFICATOR	NUME	SEMNATURA	CERINTA	REFERAT/EXPERTIZA NR./DATA	
S.C. AEDILIS PROIECT S.R.L. J24/1705/2004 C.U.I. 16927071				Beneficiar: CONSILIUL JUDETEAN MARAMURES	Project nr.: A.E.D.-D.A.L.I.-A 27 - 2013
SPECIFICATIE	NUME	SEMNATURA	Scara: 1:100	Titlul proiectului: REABILITARE CLADIRE PALAT ADMINISTRATIV BAIA MARE	Faza: S.F.
SEF PROIECT	arh. Florut Florin Dan		Data: 2013	Amplasament: jud. Maramureș, mun. Baia Mare, str. Gh. Sincai nr. 46	
PR. ARHITECTURA	arh. Florut Florin Dan			Titlu plansa: SITUATIA EXISTENTA PLAN DEMISOL CORP F (CANTINA)	Plansa nr. A7
DESENAT	ing. Cristi Poran				