


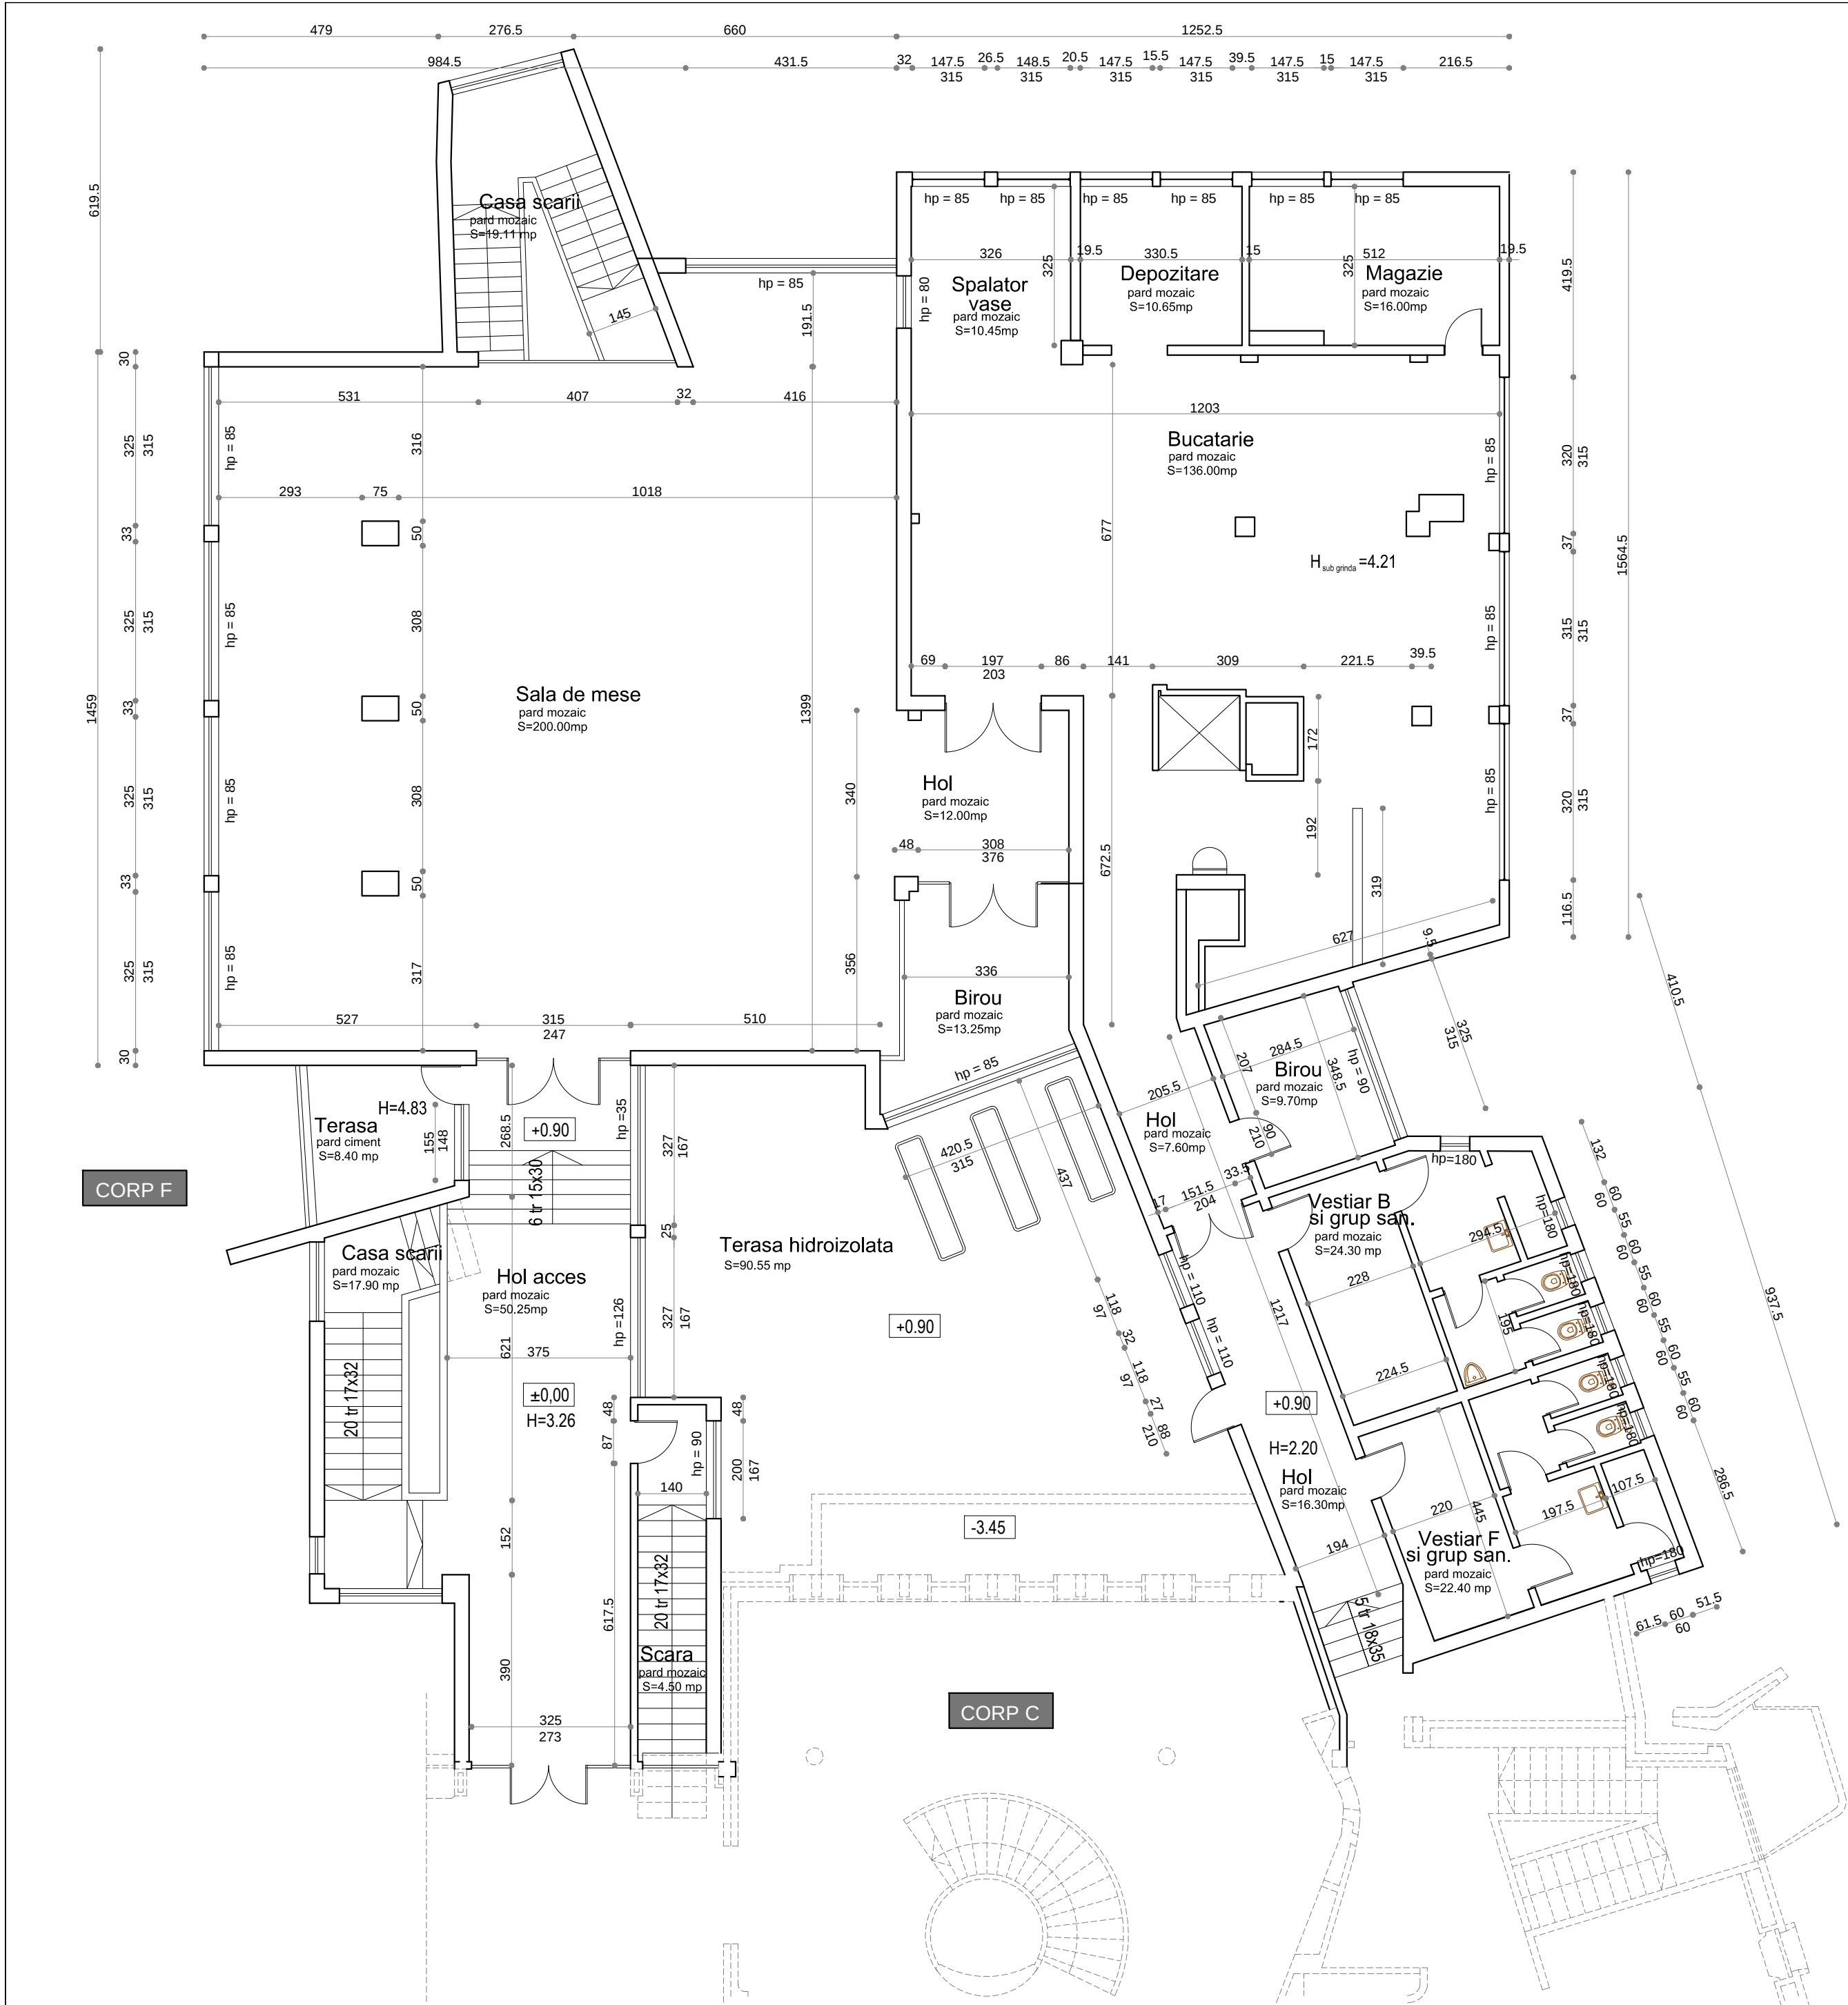

Dreptul de publicare sau multiplicare a acestui document apartine in exclusivitate societati **AEDILIS PROIECT** Baia Mare
Reproducerea continutului este posibila numai cu acordul prealabil scris al autorului.



S.C. AEDILIS PROIECT S.R.L.
BAIA MARE, str. I. Mihal, nr. 25, tel/fax 0362 404 917
NR. INREG. J24 / 1705 / 2004; CUI: 16927071
CONT. RO50 BACH 0000 0030 2101
UNICREDIT TIRIAC BANK BAIA MARE
www.aediliproiect.ro e-mail: office@aediliproiect.ro



VERIFICATOR	NUME	SEMNTATURA	CERINTA	REFERAT/EXPERTIZA NR./DATA	
S.C. AEDILIS PROIECT S.R.L. J24/1705/2004 C.U.I. 16927071				Beneficiar: CONSILIUL JUDETEAN MARAMURES	Proiect nr.: A.E.D.-D.A.L.I.-A 27 - 2013
SPECIFICATIE	NUME	SEMNTATURA	Scara: 1:100	Titlul proiectului: REABILITARE CLADIRE PALAT ADMINISTRATIV BAIA MARE Amplasament: jud. Maramurel ,mun. Baia Mare, str. Gh. Sincai nr. 46	Faza: D.A.L.I.
SEF PROIECT	arh. Florut Florin Dan		Data: 2013	Titlu plansa: SITUATIA EXISTENTA PLAN PARTER CORP F (CANTINA)	Plansa nr. A8
PR. ARHITECTURA	arh. Florut Florin Dan				
DESENAT	ing. Cristi Poran				