


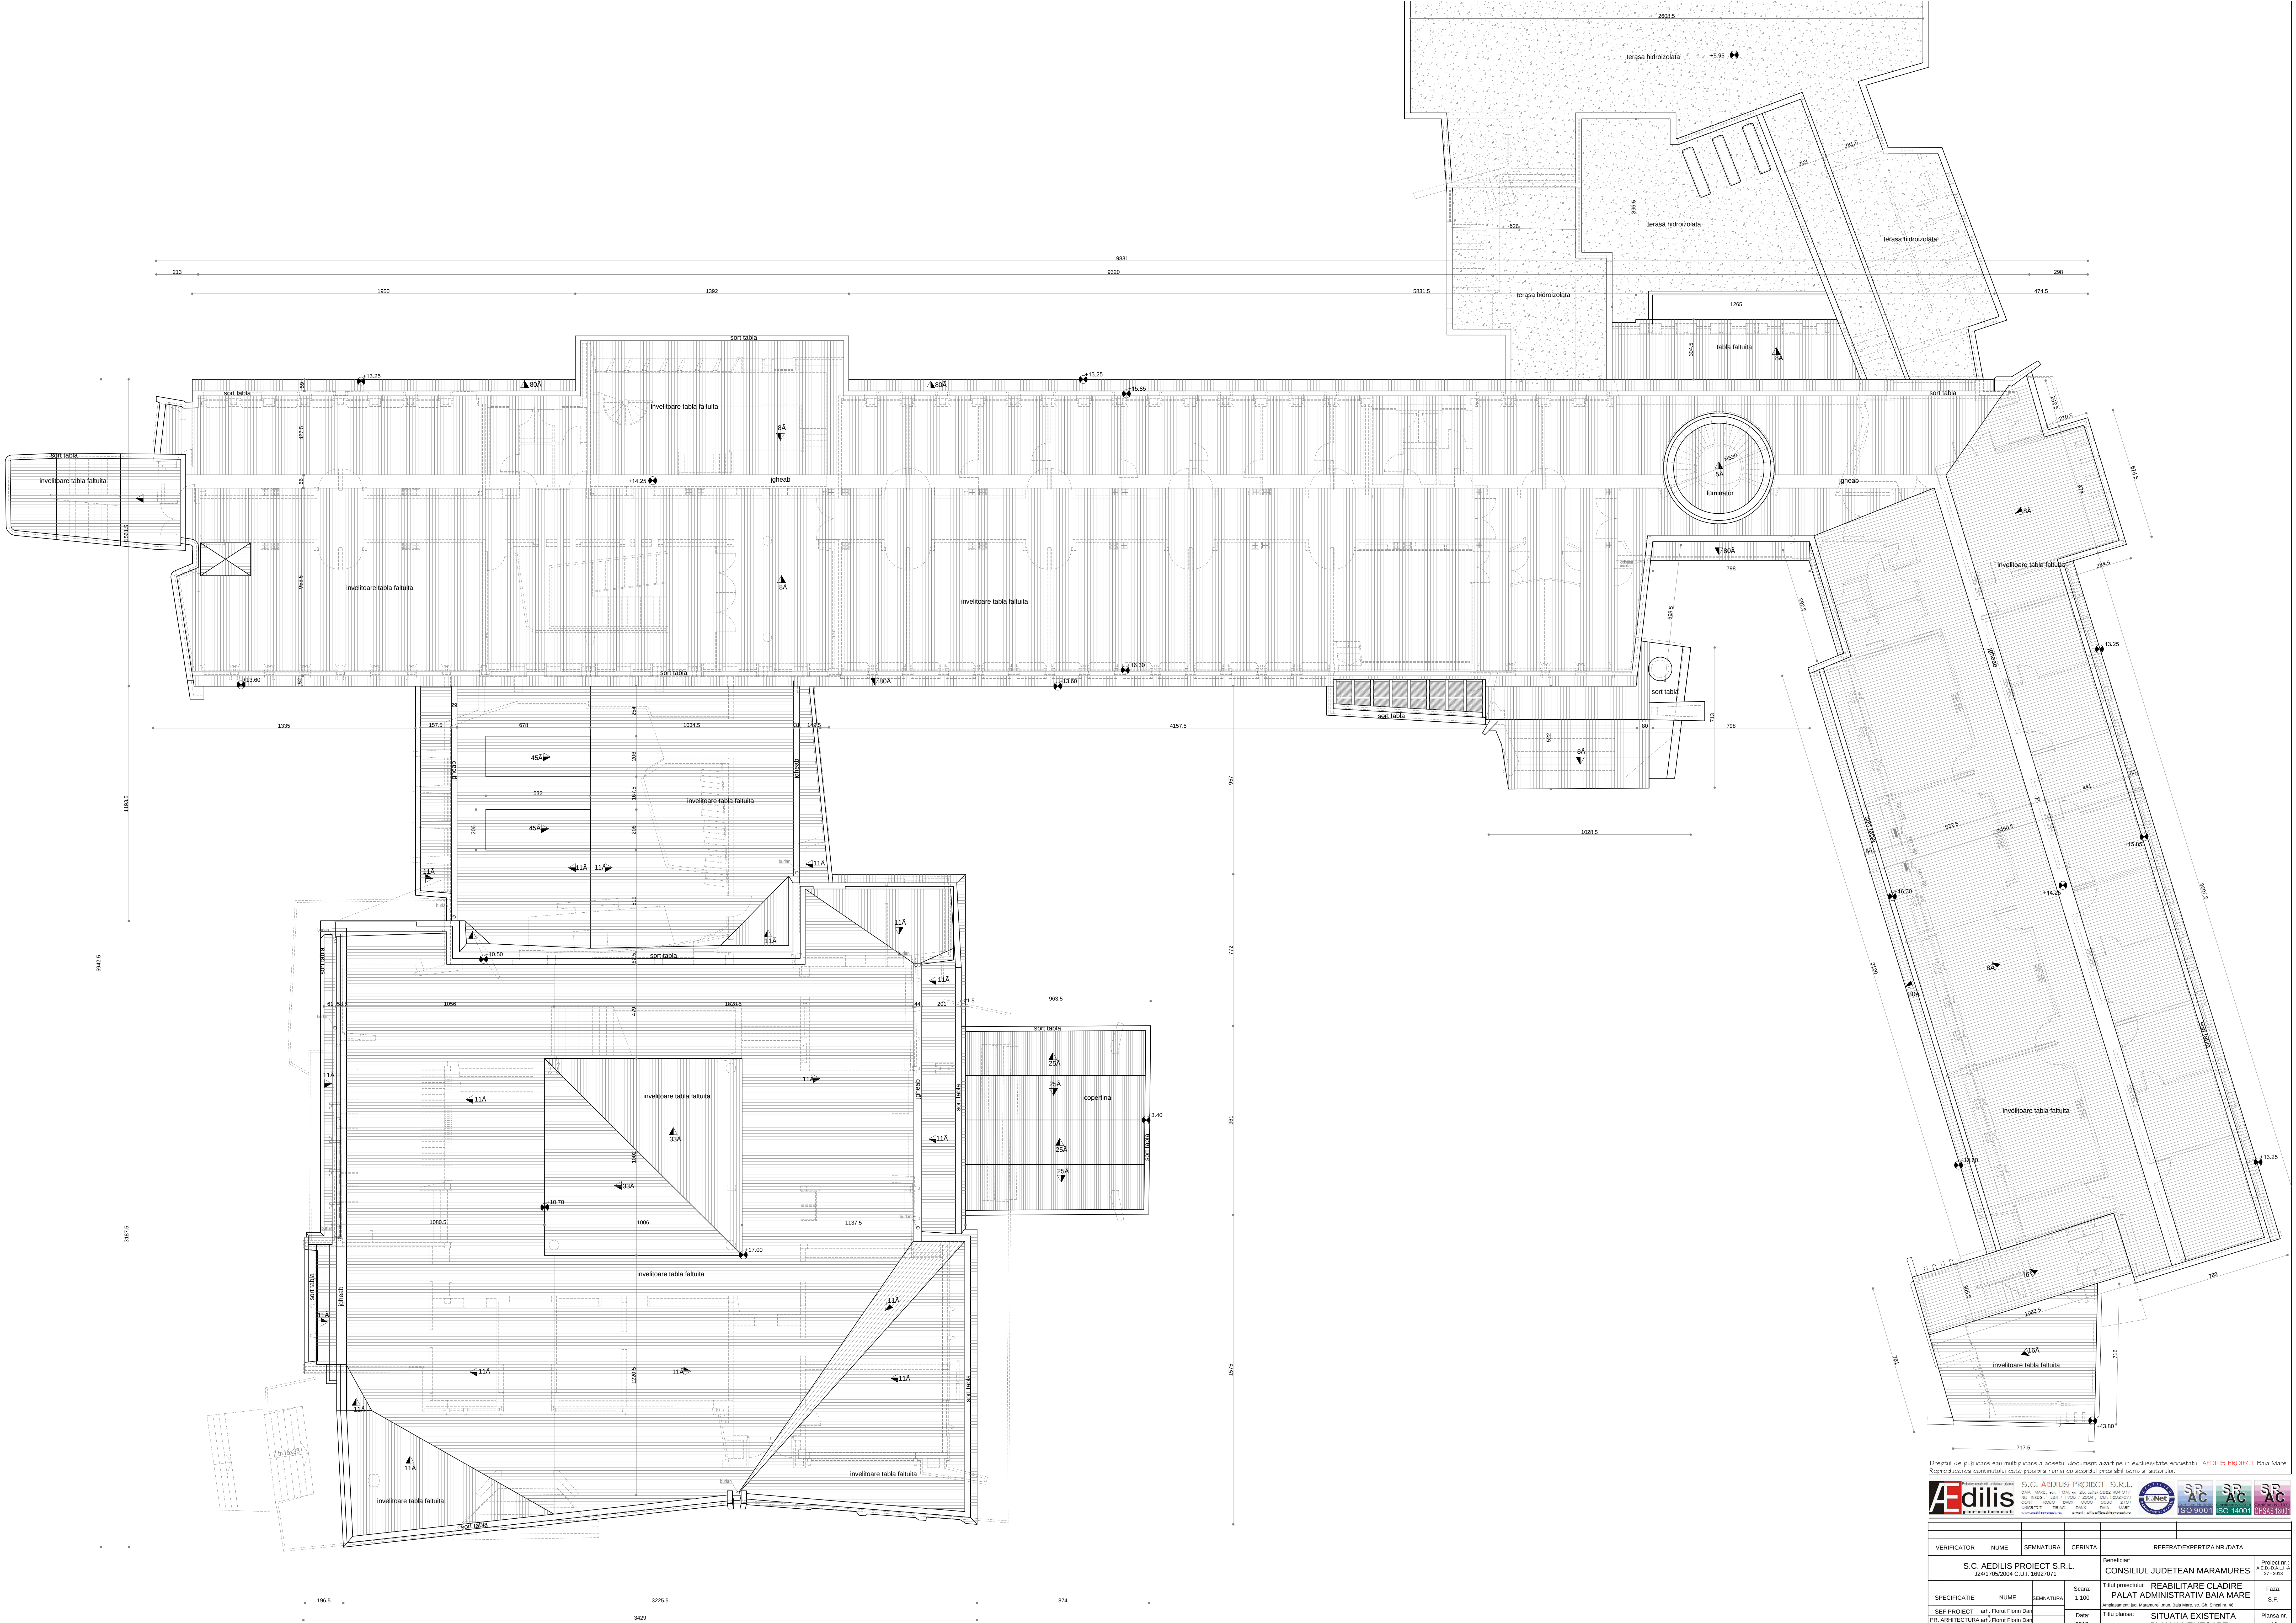

Dreptul de publicare sau multiplicare a acestui document aparține în exclusivitate societății **AEDILUS PROJECT** Baia Mare. Reproducerea conținutului este posibilă numai cu acordul prealabil scris al AEDILUS.



VERIFICATOR		NUME	SEMNATURA	CERINTA	REFERAT/EXPERTIZA NR./DATA	
S.C. AEDILUS PROJECT S.R.L.		Beneficiar:			CONSILIUL JUDETEAN MARAMURES	
S.C. AEDILUS PROJECT S.R.L.		Titol proiectului:			REABILITARE CLADIRE	
PR. ARHITECTURA		Palat Administrativ Baia Mare			PALAT ADMINISTRATIV BAI A MARE	
DESENAT		Situatia existenta			PLAN INVELITOARE	