


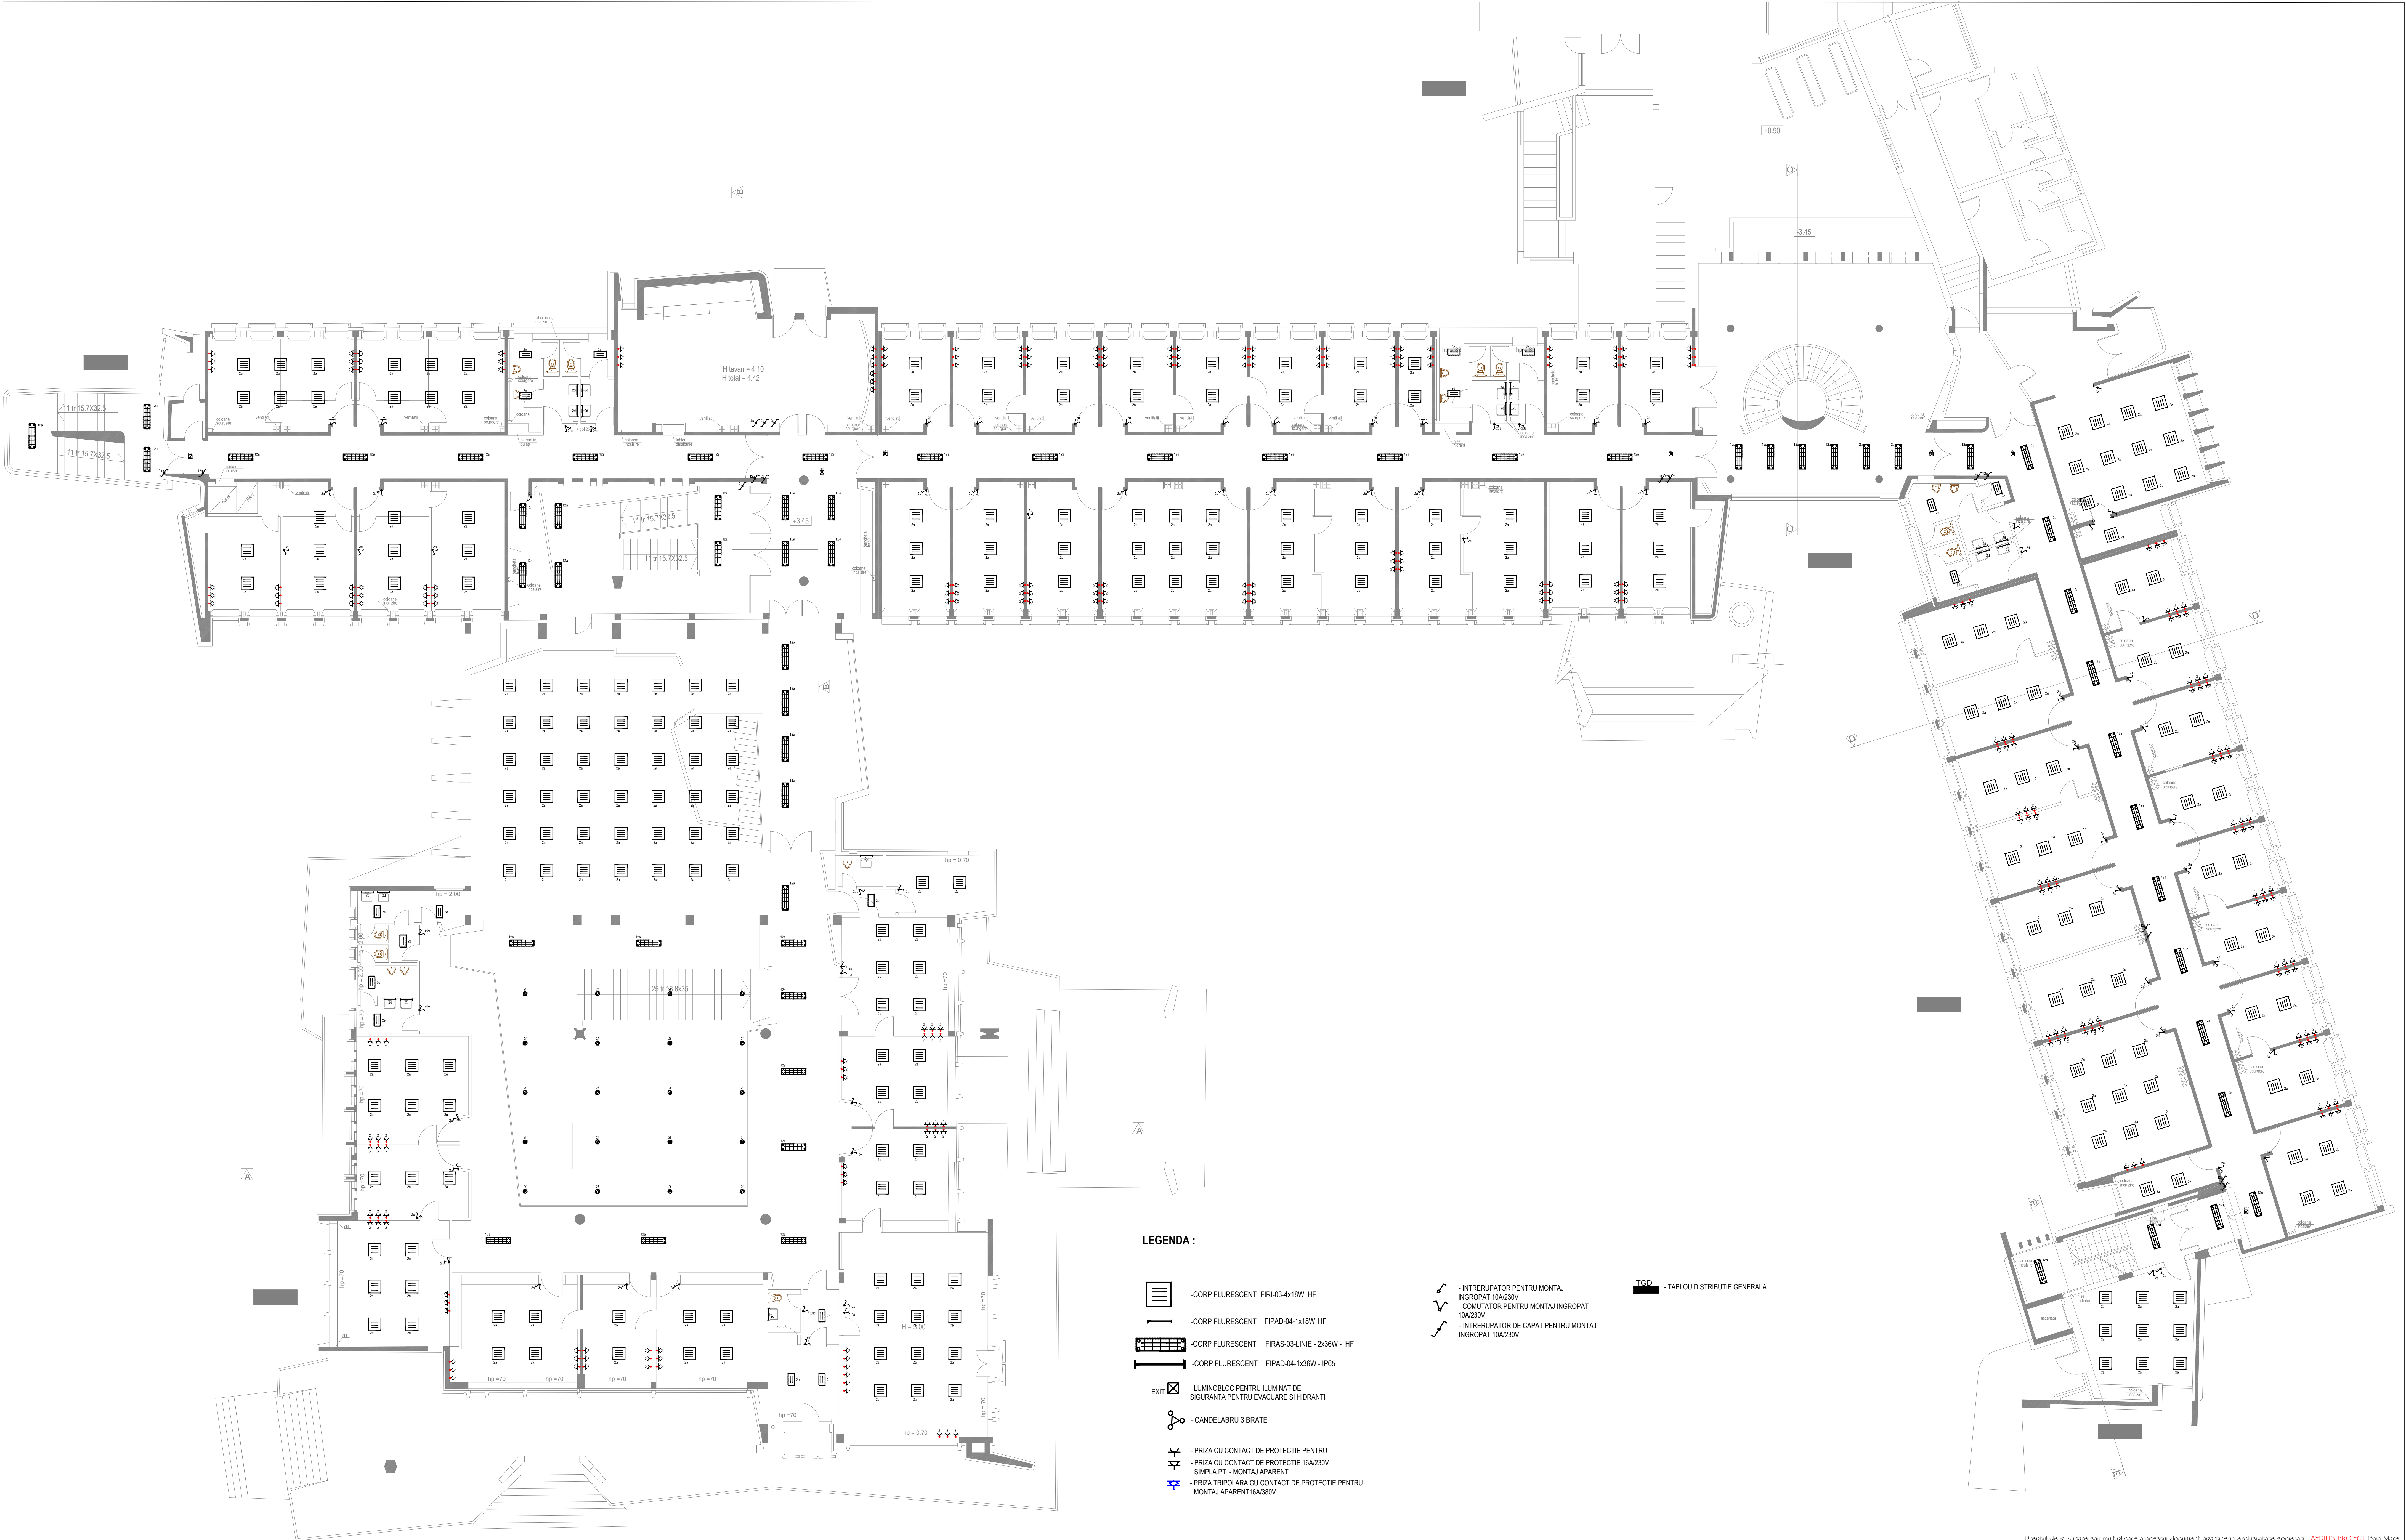

LEGENDA :

- CORP FLUORESCENT FIRI-03-4x18W - HF
- CORP FLUORESCENT FIPAD-04-1x18W - HF
- CORP FLUORESCENT FIRAS-03-LINIE - 2x36W - HF
- CORP FLUORESCENT FIPAD-04-1x36W - IP65
- LUMINOLOC PENTRU ILUMINAT DE SIGURANTA PENTRU EVACUARE SI HIDRANTI
- CANDELABRU 3 BRATE
- PRIZA CU CONTACT DE PROTECTIE PENTRU SIMPLA PT - MONTAJ APARENT
- PRIZA CU CONTACT DE PROTECTIE PENTRU MONTAJ APARENT 16A/380V

- INTERRUPATOR PENTRU MONTAJ INGROPAT 10A/230V
- COMUTATOR PENTRU MONTAJ INGROPAT 10A/230V
- INTERRUPATOR DE CAPAT PENTRU MONTAJ INGROPAT 10A/230V

TGD - TABLOU DISTRIBUTIE GENERALA

Dreptul de publicare sau multiplicare a acestui document apartine in exclusivitate societatii AEDILUS PROIECT Baia Mare. Reproducerea continutului este posibila numai cu acordul expres al autorului.



VERIFICATOR	NUME	SEMNTURA	CERINTA	REFERAT/EXPERTIZA NR./DATA
S.C. AEDILUS PROIECT S.R.L. JMD17050300 C.U.I. 66927072			Beneficiar:	Proiect nr. A.E.D. G.A.L.I.A. 17-2013
			CONSIILIUL JUDETEAN MARAMURES	
			Titlu proiect: REABILITARE CLADIRE PALAT ADMINISTRATIV BAIA MARE	Faza: D.A.L.I.
			Scara: 1:100	
			Data: 2013	
			Titlu plan: INSTALATII ELECTRICE PLANETAU 1 CORP A.C.C.D.E	Plan nr. IE 3
SPECIFICATIE	NUME	SEMNTURA		
SEF PROIECT	ing. Florin Florin Dan			
PR. INSTALATII	ing. Iyves Csaba			
DESENAT	ing. Iyves Csaba			