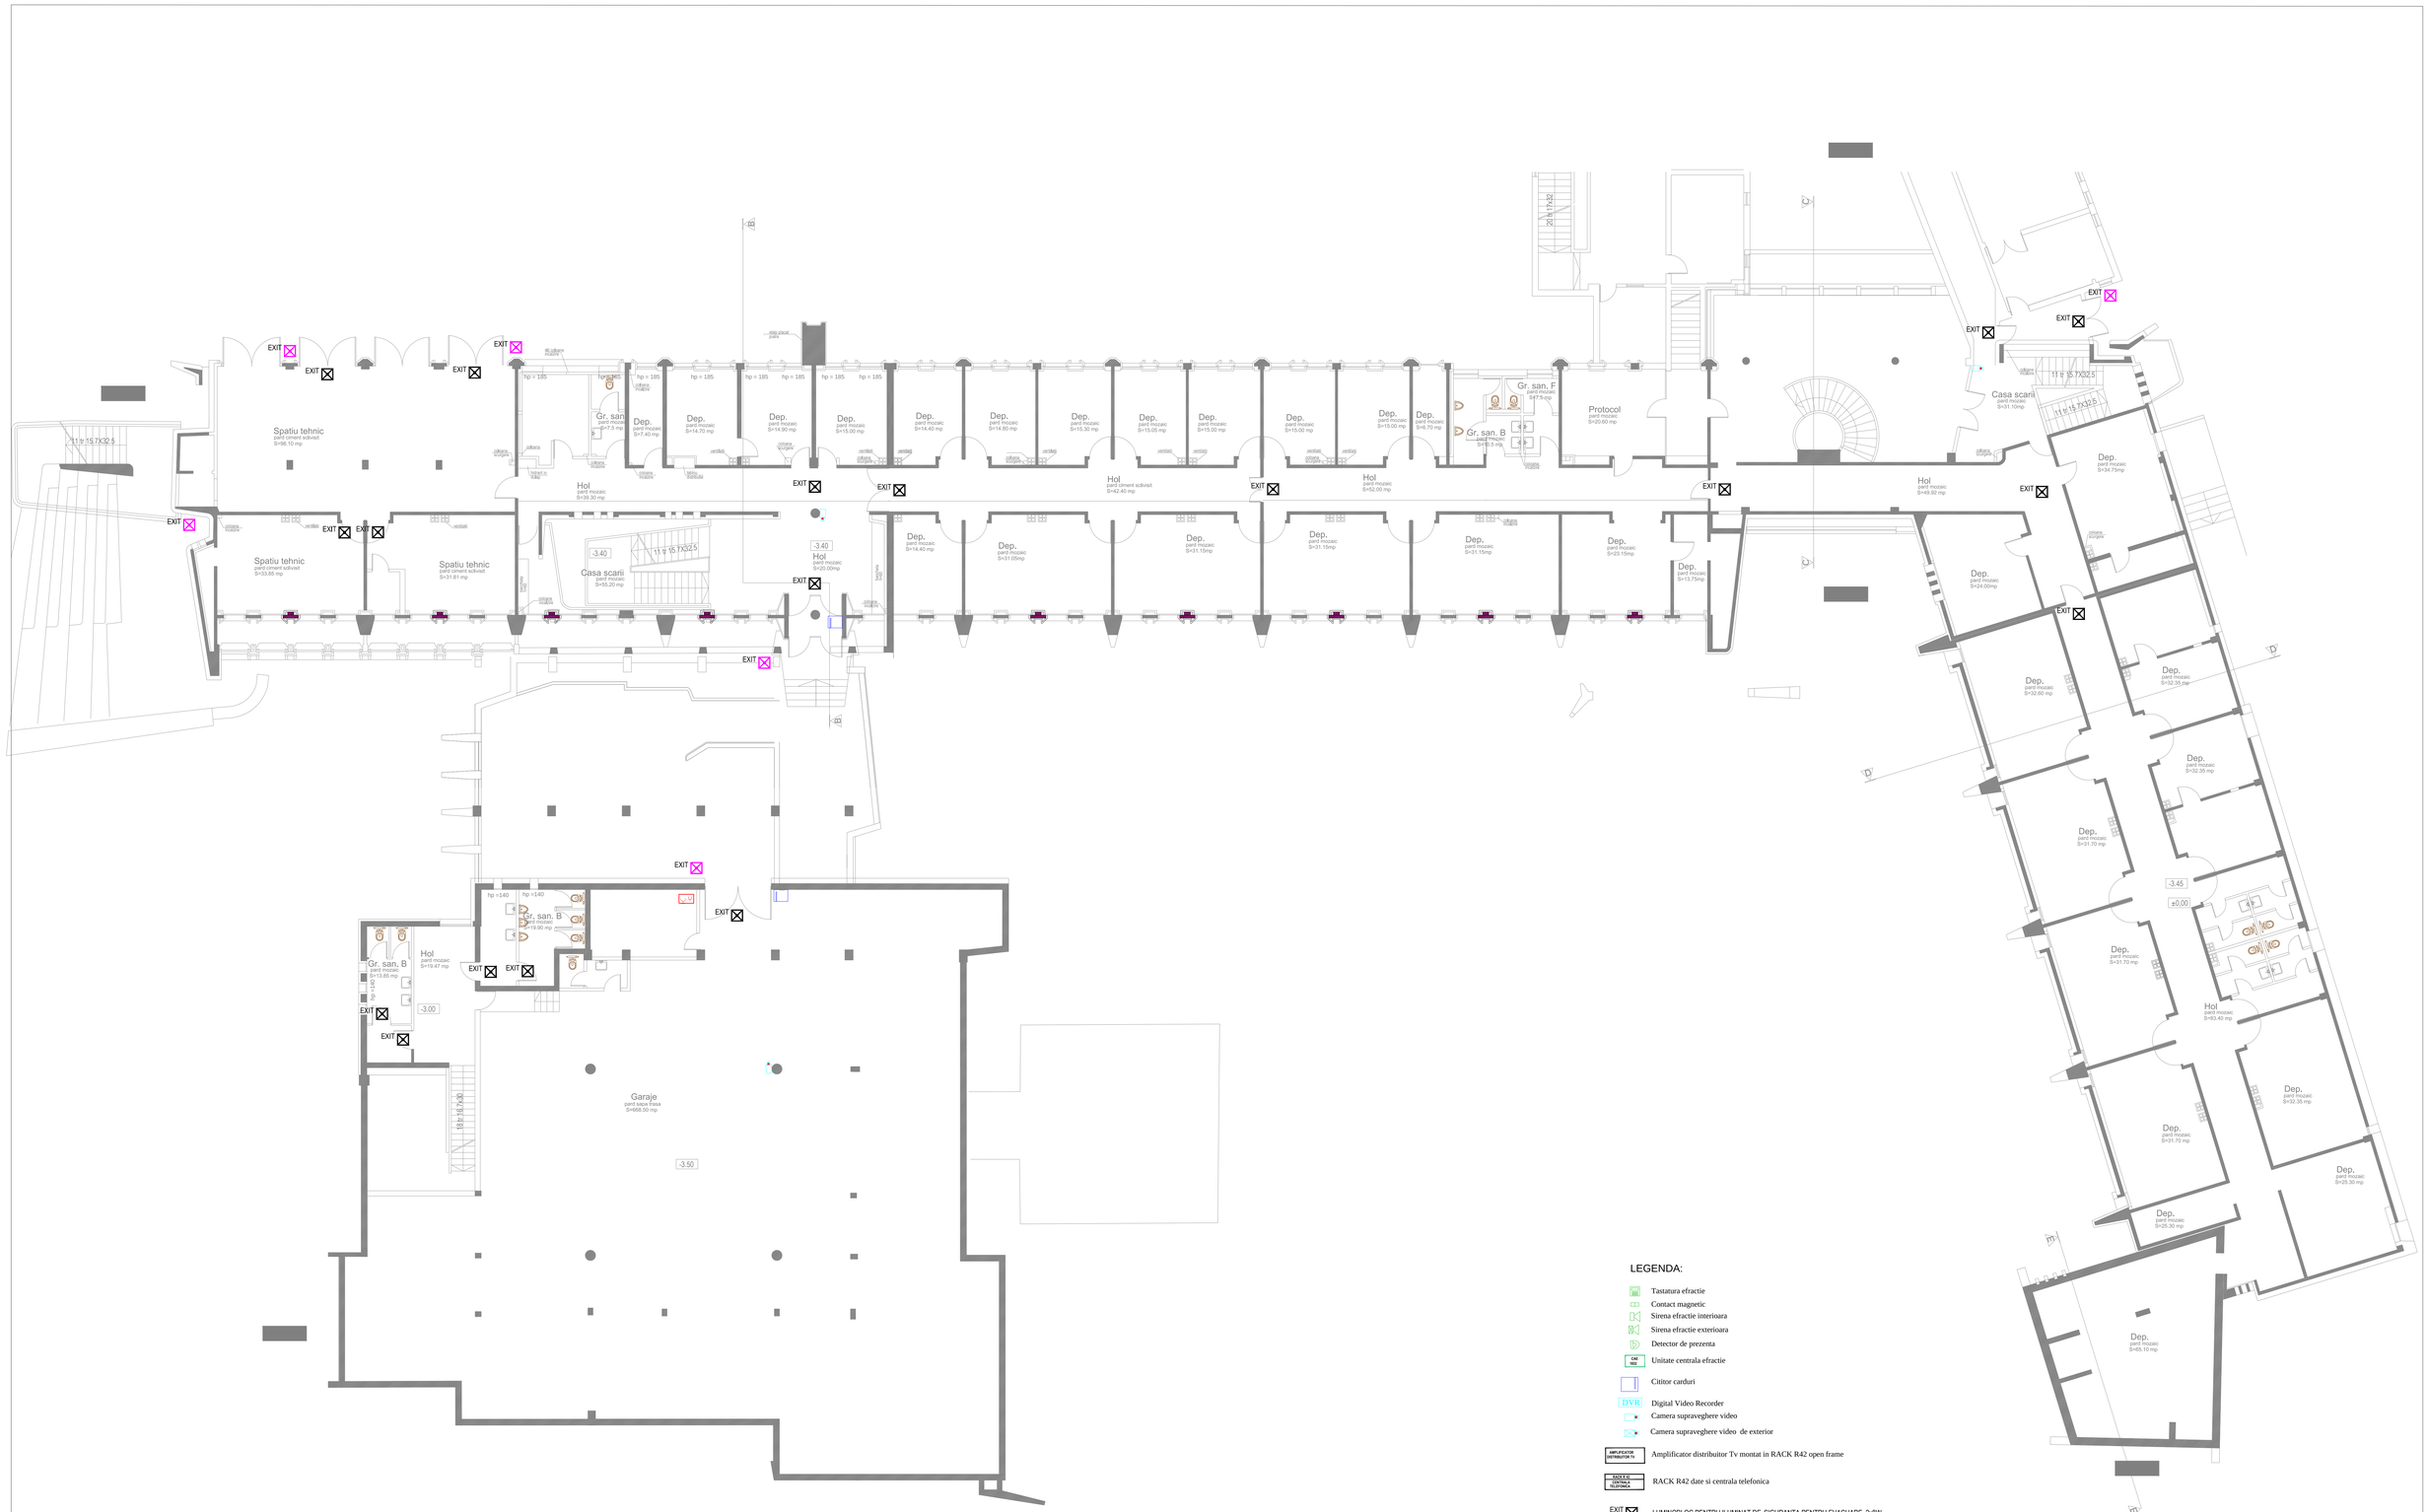

LEGENDA:

- Tastatura efractie
- Contact magnetic
- Sirena efractie interioara
- Sirena efractie exterioara
- Detector de prezenta
- CAE 16Z — Unitate centrala efractie
- Cititor carduri
- DVR — Digital Video Recorder
- Camera supraveghere video
- Camera supraveghere video de exterior
- AMPLIFICATOR DISTRIBUITOR TV — Amplificator distribuitor Tv montat in RACK R42 open frame
- RACK 6 U, DATE TELEFONICA, ALIMENTARE — RACK R42 date si centrala telefonica
- EXIT — - LUMINOBLOC PENTRU ILUMINAT DE SIGURANTA PENTRU EVACUARE 2x8W
- EXIT — - LUMINOBLOC PENTRU ILUMINAT DE SIGURANTA EXTERIOR
- - PRIZA DUBLA VOCE-DATE 2XRJ45, ECRANATA, CATEGORIE 6
- MDF — - DULAP COMUNICATII

Dreptul de publicare sau multiplicare a acestui document apartine in exclusivitate societatii AEDILIS PROIECT Baia Mare
Reproducerea continutului este posibila numai cu acordul prealabil scris al autorului.

Adresa sediului: str.Victor Babeș nr. 1-3A, ap. 28, Baia Mare, Cod 430283, Jud. Maramureș

E-mail: office@aedilisproiect.ro
www.aedilisproiect.ro

VERIFICATOR	NUME	SEMNATURA	CERINTA	REFERAT/EXPERTIZA NR./DATA

S.C. AEDILIS PROIECT S.R.L. 22421/05/2004 C.I.J. 19927071				Beneficiar: CONSILIUL JUDETEAN MARAMURES	Proiect nr.: A.E.D.-D.A.L.I.-A 27 - 2013
SPECIFICATIE	NUME	SEMNATURA	Scara: 1:100	Titul proiectului: REABILITARE CLADIRE PALAT ADMINISTRATIV BAIA MARE Amplasament: jud. Maramureș,mun. Baia Mare, str. Gh. Sincai nr. 46	Faza: D.A.L.I.
SEF PROIECT	arh. Florut Florin Dan		Data: 2013		
PR. INSTALATII	ing. Ilyes Csaba			Titlu plansa: INSTALATII ELECTRICE CURENTI SLABI PLAN DEMISOL CORP A;B;C;D;E	Plansa nr.: IE 6
DESENAT	ing. Ilyes Csaba				