


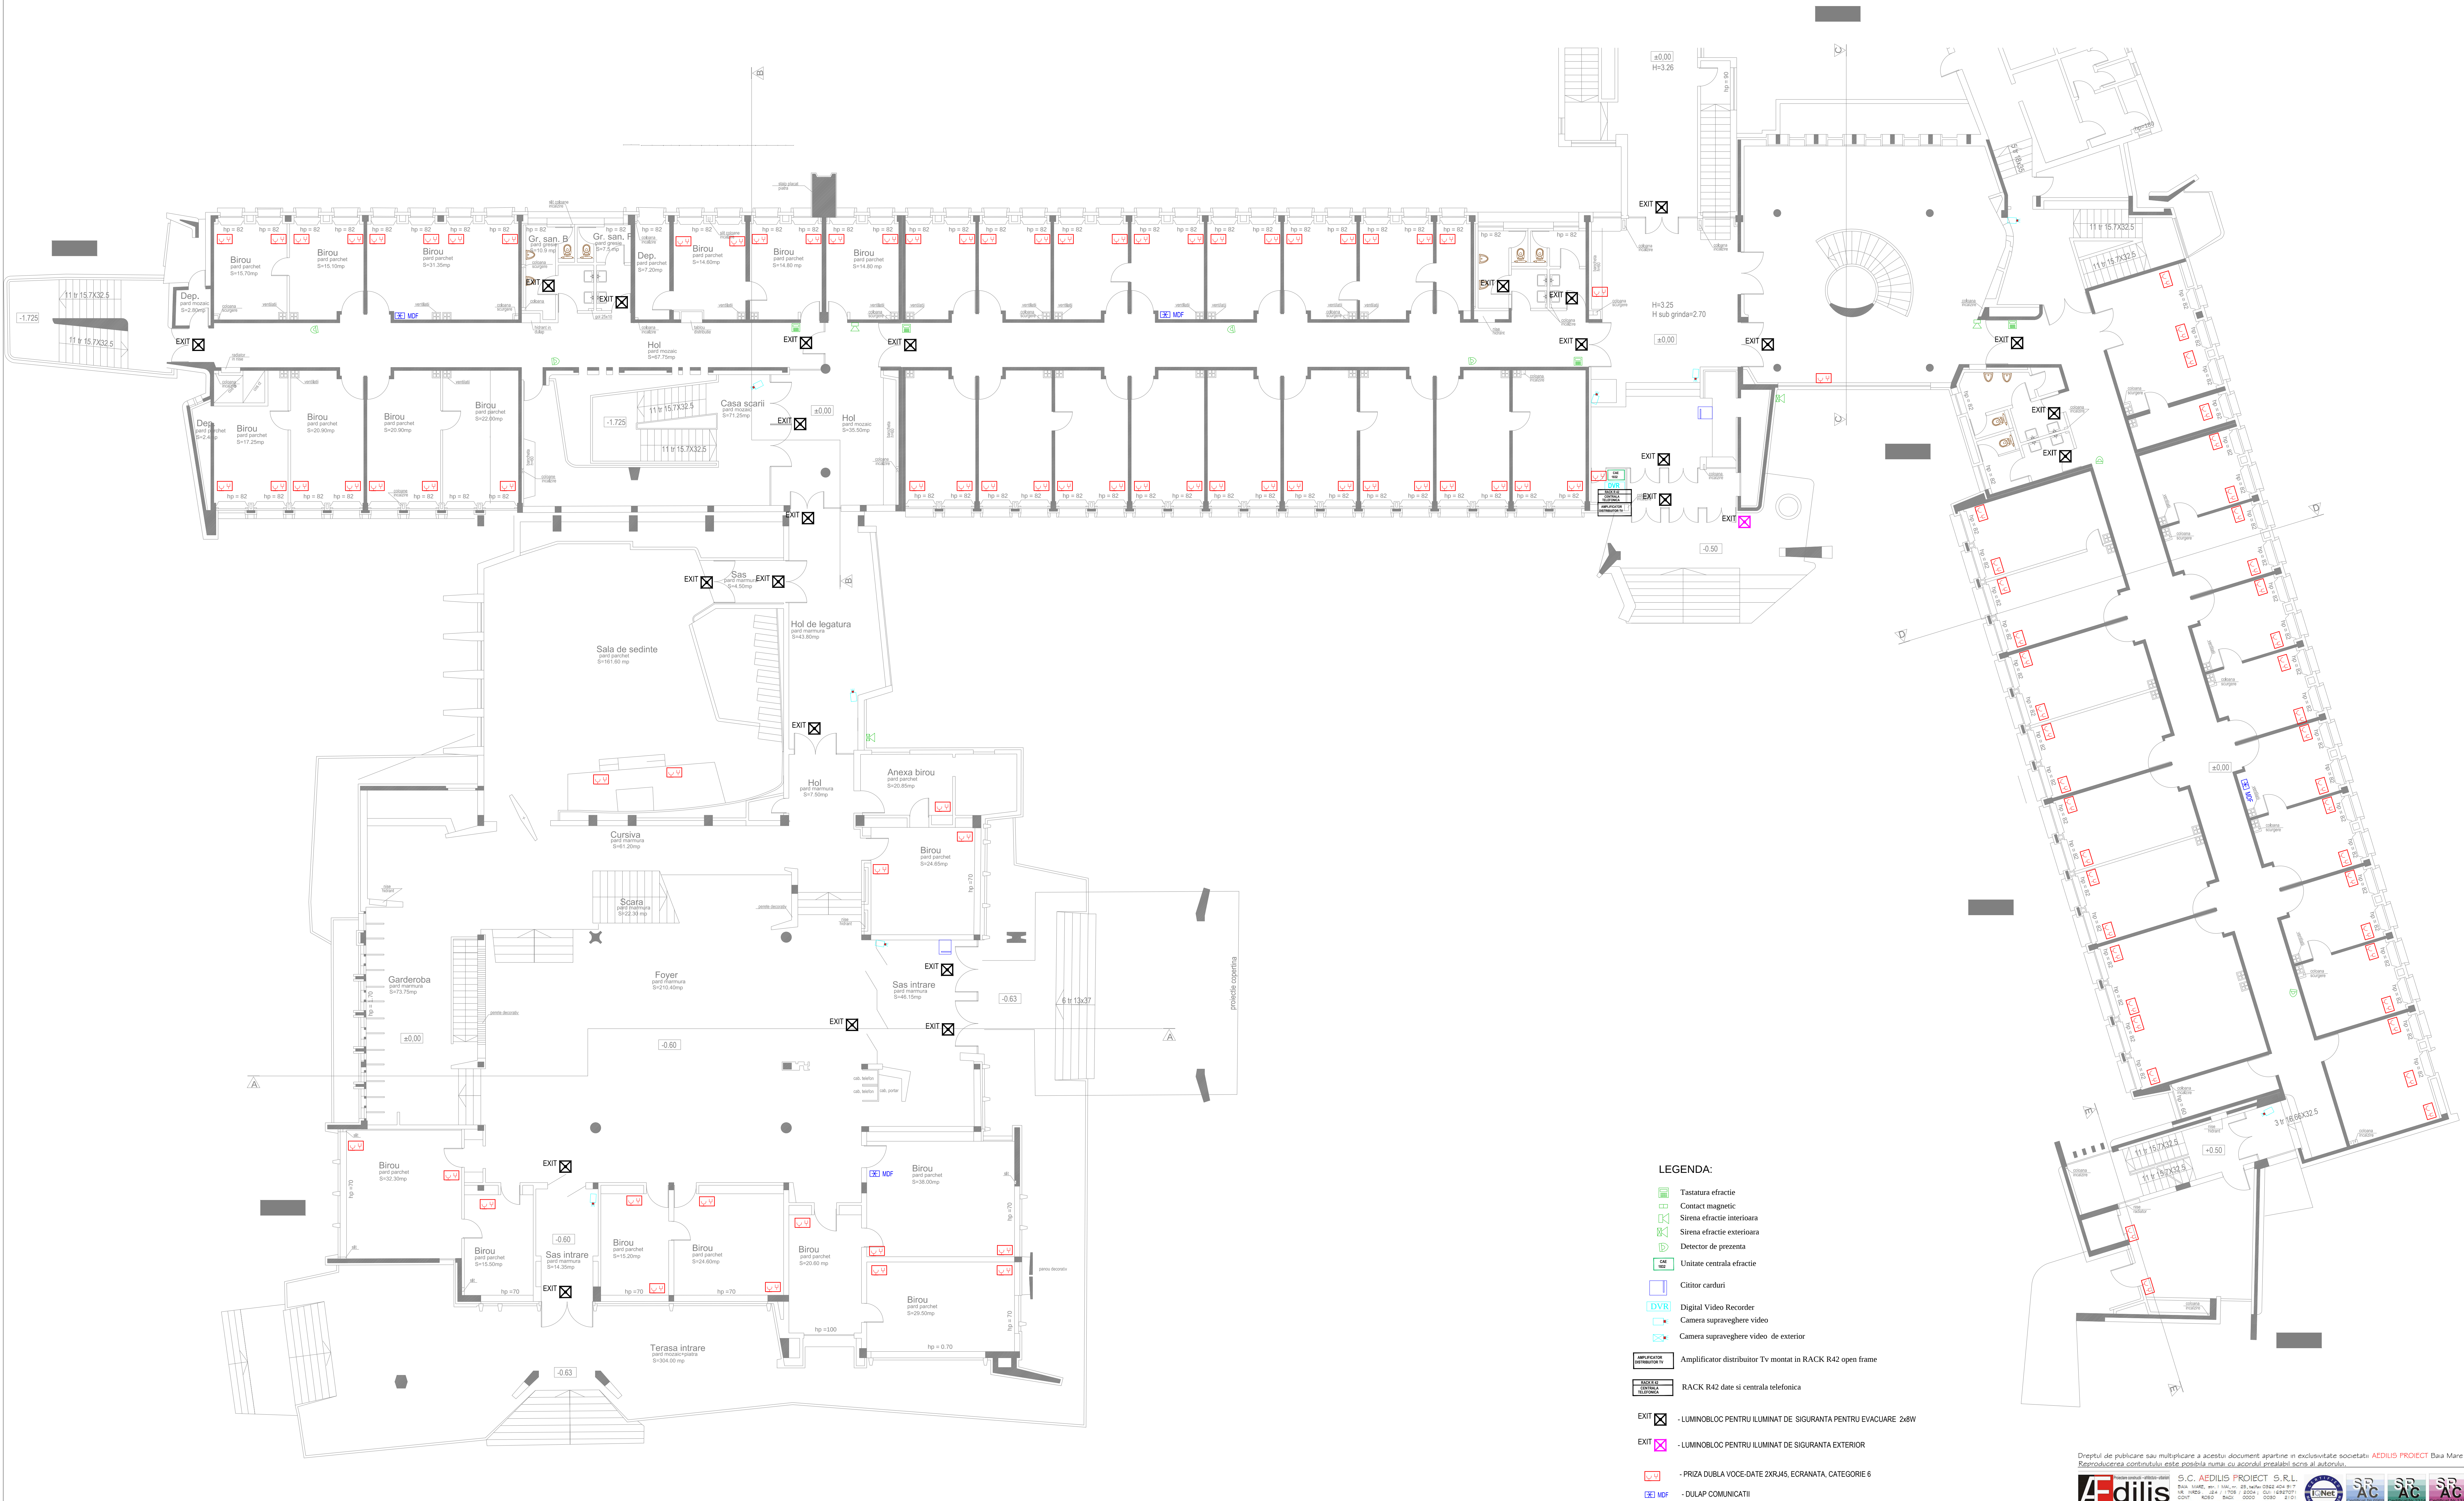

LEGENDA:

- Tastatura efracție
- Sirena efracție interioară
- Sirena efracție exterioară
- Detector de prezență
- Unitate centrală efracție
- Cititor carduri
- DVR Digital Video Recorder
- Camera supraveghere video
- Camera supraveghere video de exterior

- Amplificator distribuitor Tv montat în RACK R42 open frame
- RACK R42 date și centrala telefonică

- LUMINOLOC PENTRU ILUMINAT DE SIGURANTA PENTRU EVACUARE 2x8W
- LUMINOLOC PENTRU ILUMINAT DE SIGURANTA EXTERIOR

- PRIZA DUBLA VOCE-DATA 2XRJ45, ECRANATA, CATEGORIE 6

Dreptul de publicare sau multiplicare a acestui document aparține în exclusivitate societății AEDILIS PROIECT Baia Mare. Reproducerea conținutului este posibilă numai cu acordul prealabil scris al autorului.



VERIFICATOR	NUME	SEMNAȚURA	CERINȚA	REFERAT/EXPERTIZĂ NR./DATA
S.C. AEDILIS PROIECT S.R.L. 224757052094 C.U.I. 16927071				Beneficiar: CONSILIUL JUDEȚEAN MARAMUREȘ
S.C. AEDILIS PROIECT S.R.L. BAILA MARE, str. 1 MAR, nr. 22, telefon 0262 404 717 IB: BAIA MARE, CUI: 16927071, CUI: 16927071 CUI: 16927071, CUI: 16927071, CUI: 16927071 CUI: 16927071, CUI: 16927071, CUI: 16927071				Proiect nr.: A.E.D. BAILA 27-2023
