


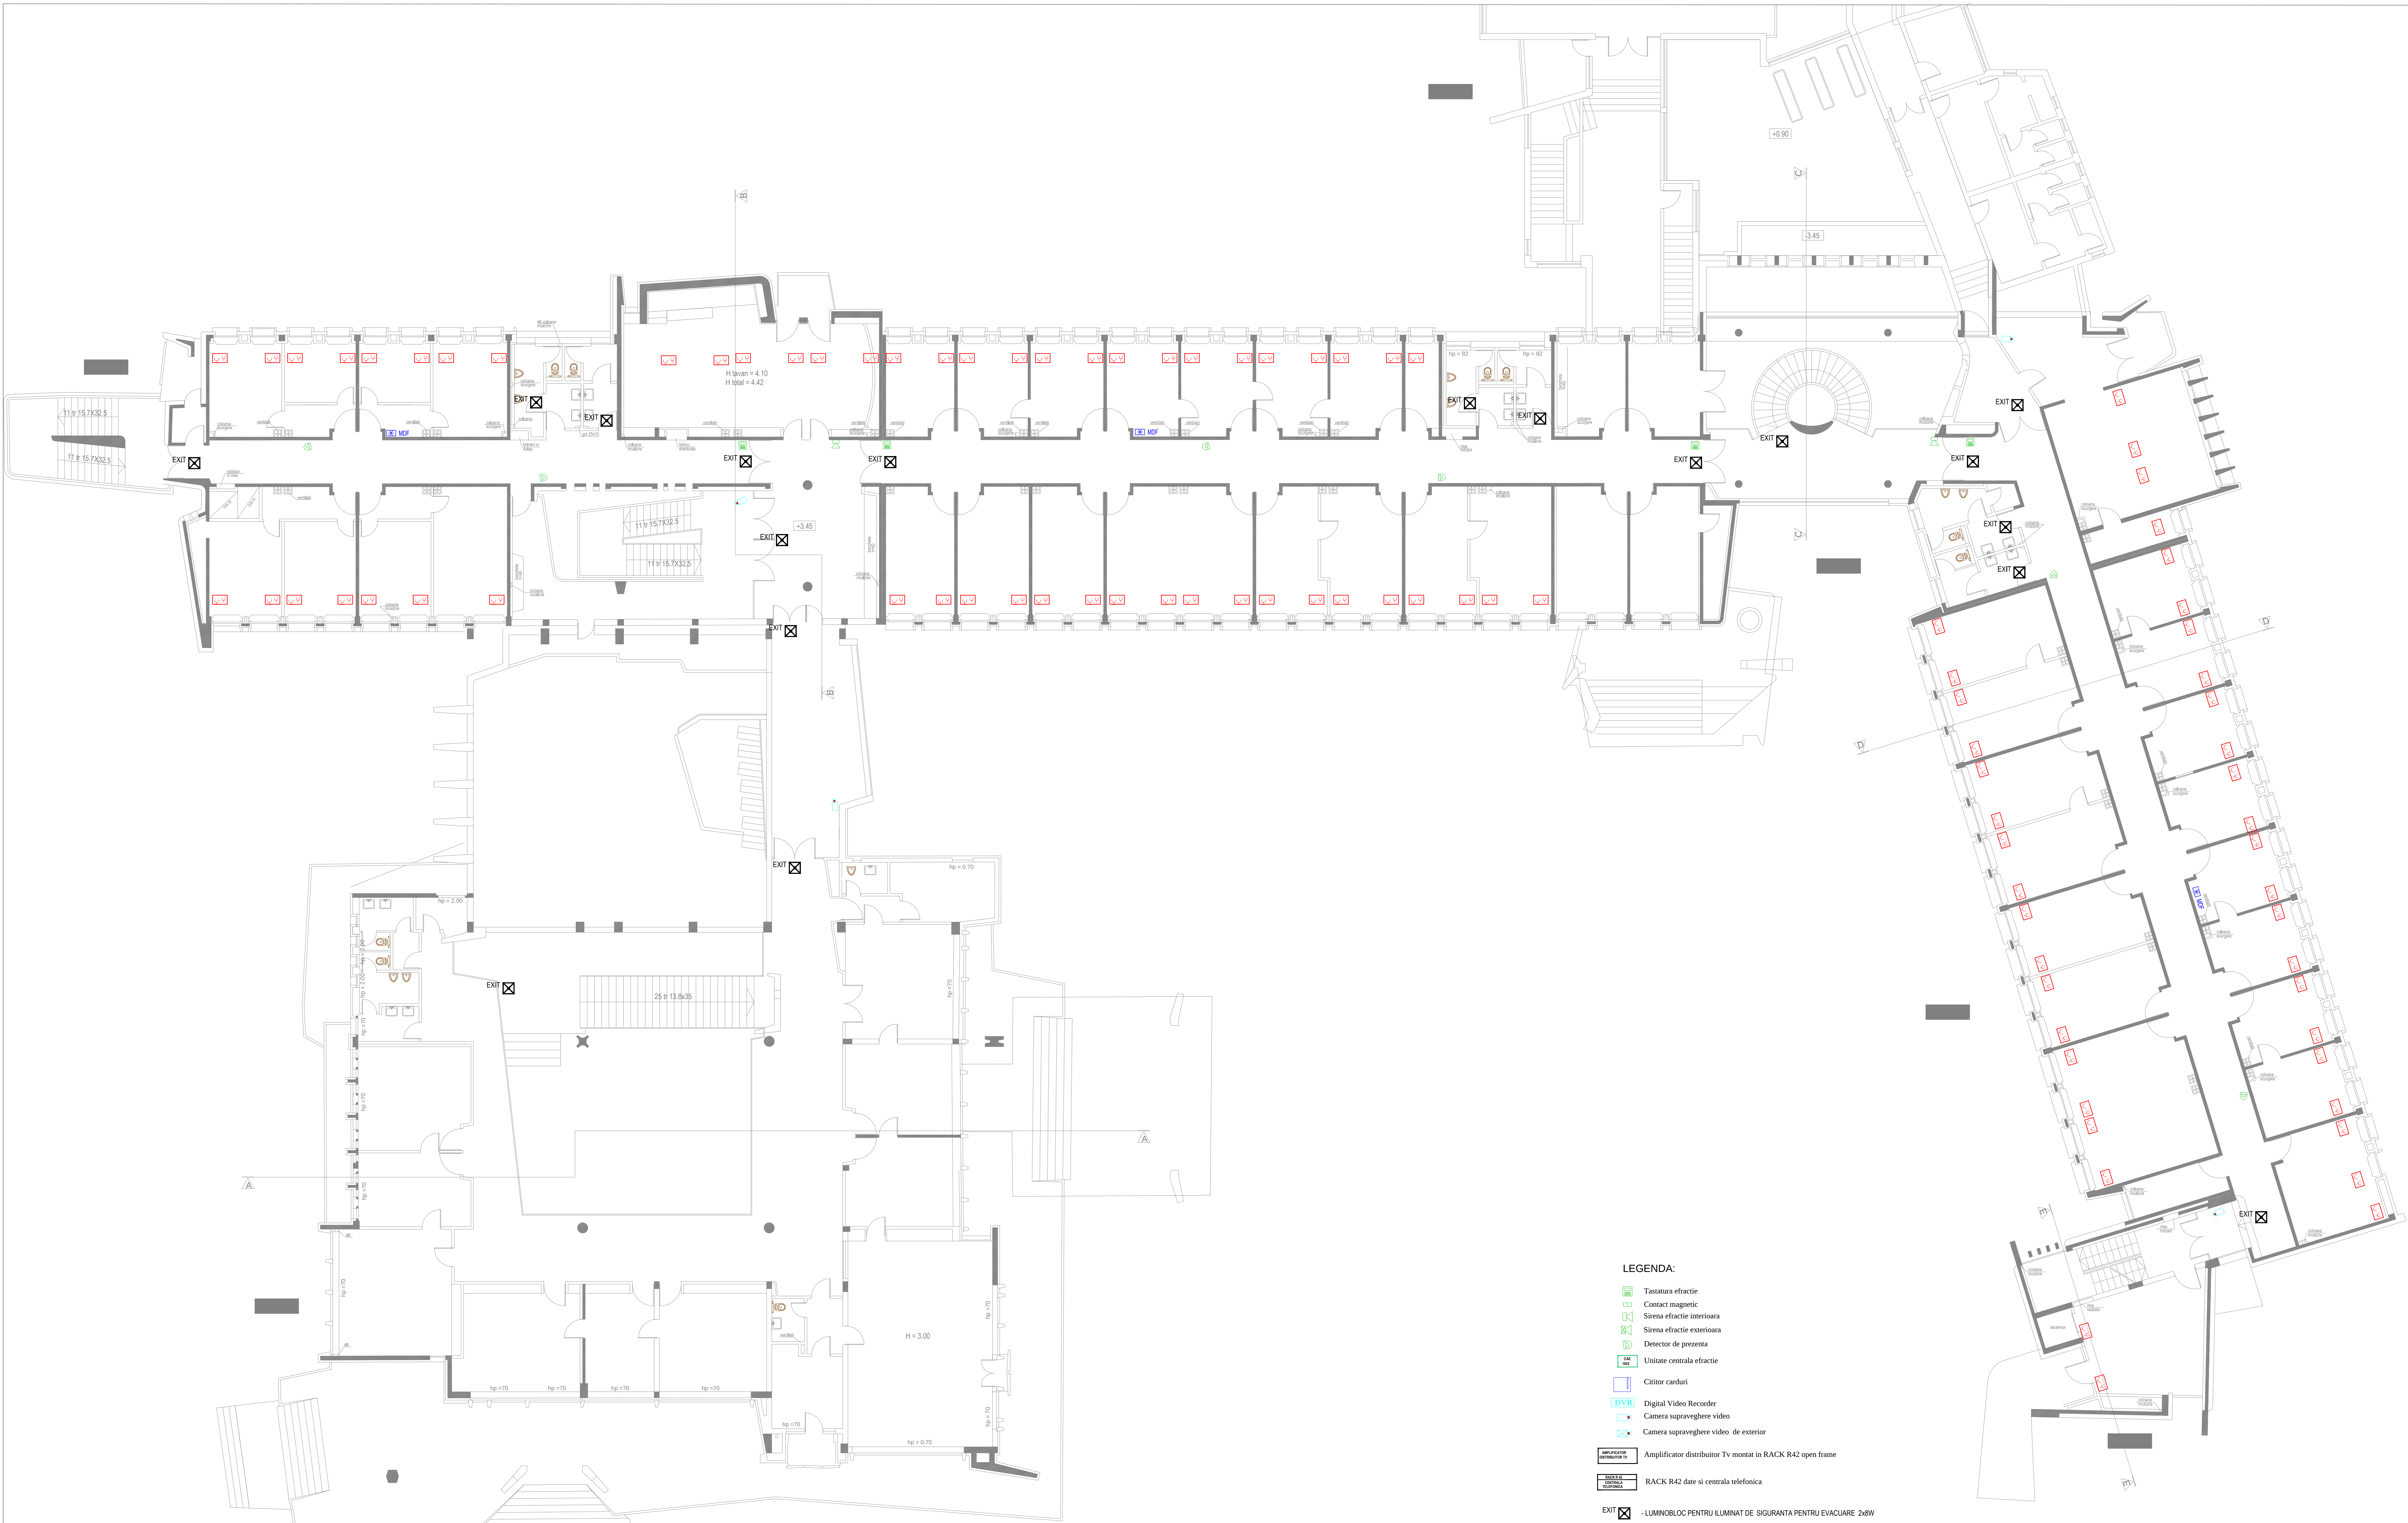

- LEGENDA:
- Tastatura efracție
 - Contact inductiv
 - Sirena efracție interioară
 - Sirena efracție exterioară
 - Detector de prezență
 - Unitate centrală efracție
 - Cititor carduri
 - DVR Digital Video Recorder
 - Camera supraveghere video
 - Camera supraveghere video de exterior

Amplificator distribuitor Tv montat în RACK R42 open frame

RACK R42 date și centrală telefonică

EXIT ☒ - LUMINOBLLOC PENTRU ILUMINAT DE SIGURANȚĂ PENTRU EVACUARE 248W

EXIT ☒ - LUMINOBLLOC PENTRU ILUMINAT DE SIGURANȚĂ EXTERIOR

☒ - PRIZA DUBLA VOCE-DATE 2XRJ45, ECRANATĂ, CATEGORIE 6

☒ MDF - DILAP COMUNICATII

Dreptul de publicare sau multiplicare a acestui document aparține în exclusivitate societății AEDILIS PROIECT Baia Mare. Reproducerea conținutului este posibilă numai cu acordul prealabil scris al autorului.



VERIFICATOR	NUME	SEMNATURA	CERINTA	REFERAT/EXPERTIZA NR./DATA		
S.C. AEDILIS PROIECT S.R.L. 22477052094 C.U.I. 16927071				Beneficiar: CONSILIUL JUDEȚEAN MARAMUREȘ	Proiect nr.: A.E.D. DALLA 27-2023	
S.C. AEDILIS PROIECT S.R.L. 22477052094 C.U.I. 16927071				Titlu proiectant: REABILITARE CLADIRE PALAT ADMINISTRATIV BAI A MARE	Faza: D.A.L.I.	
S.C. AEDILIS PROIECT S.R.L. 22477052094 C.U.I. 16927071				Proiectant al instalării: PLANETA 1 CORP ABC/IDE	Planșa nr.: IE 8	