


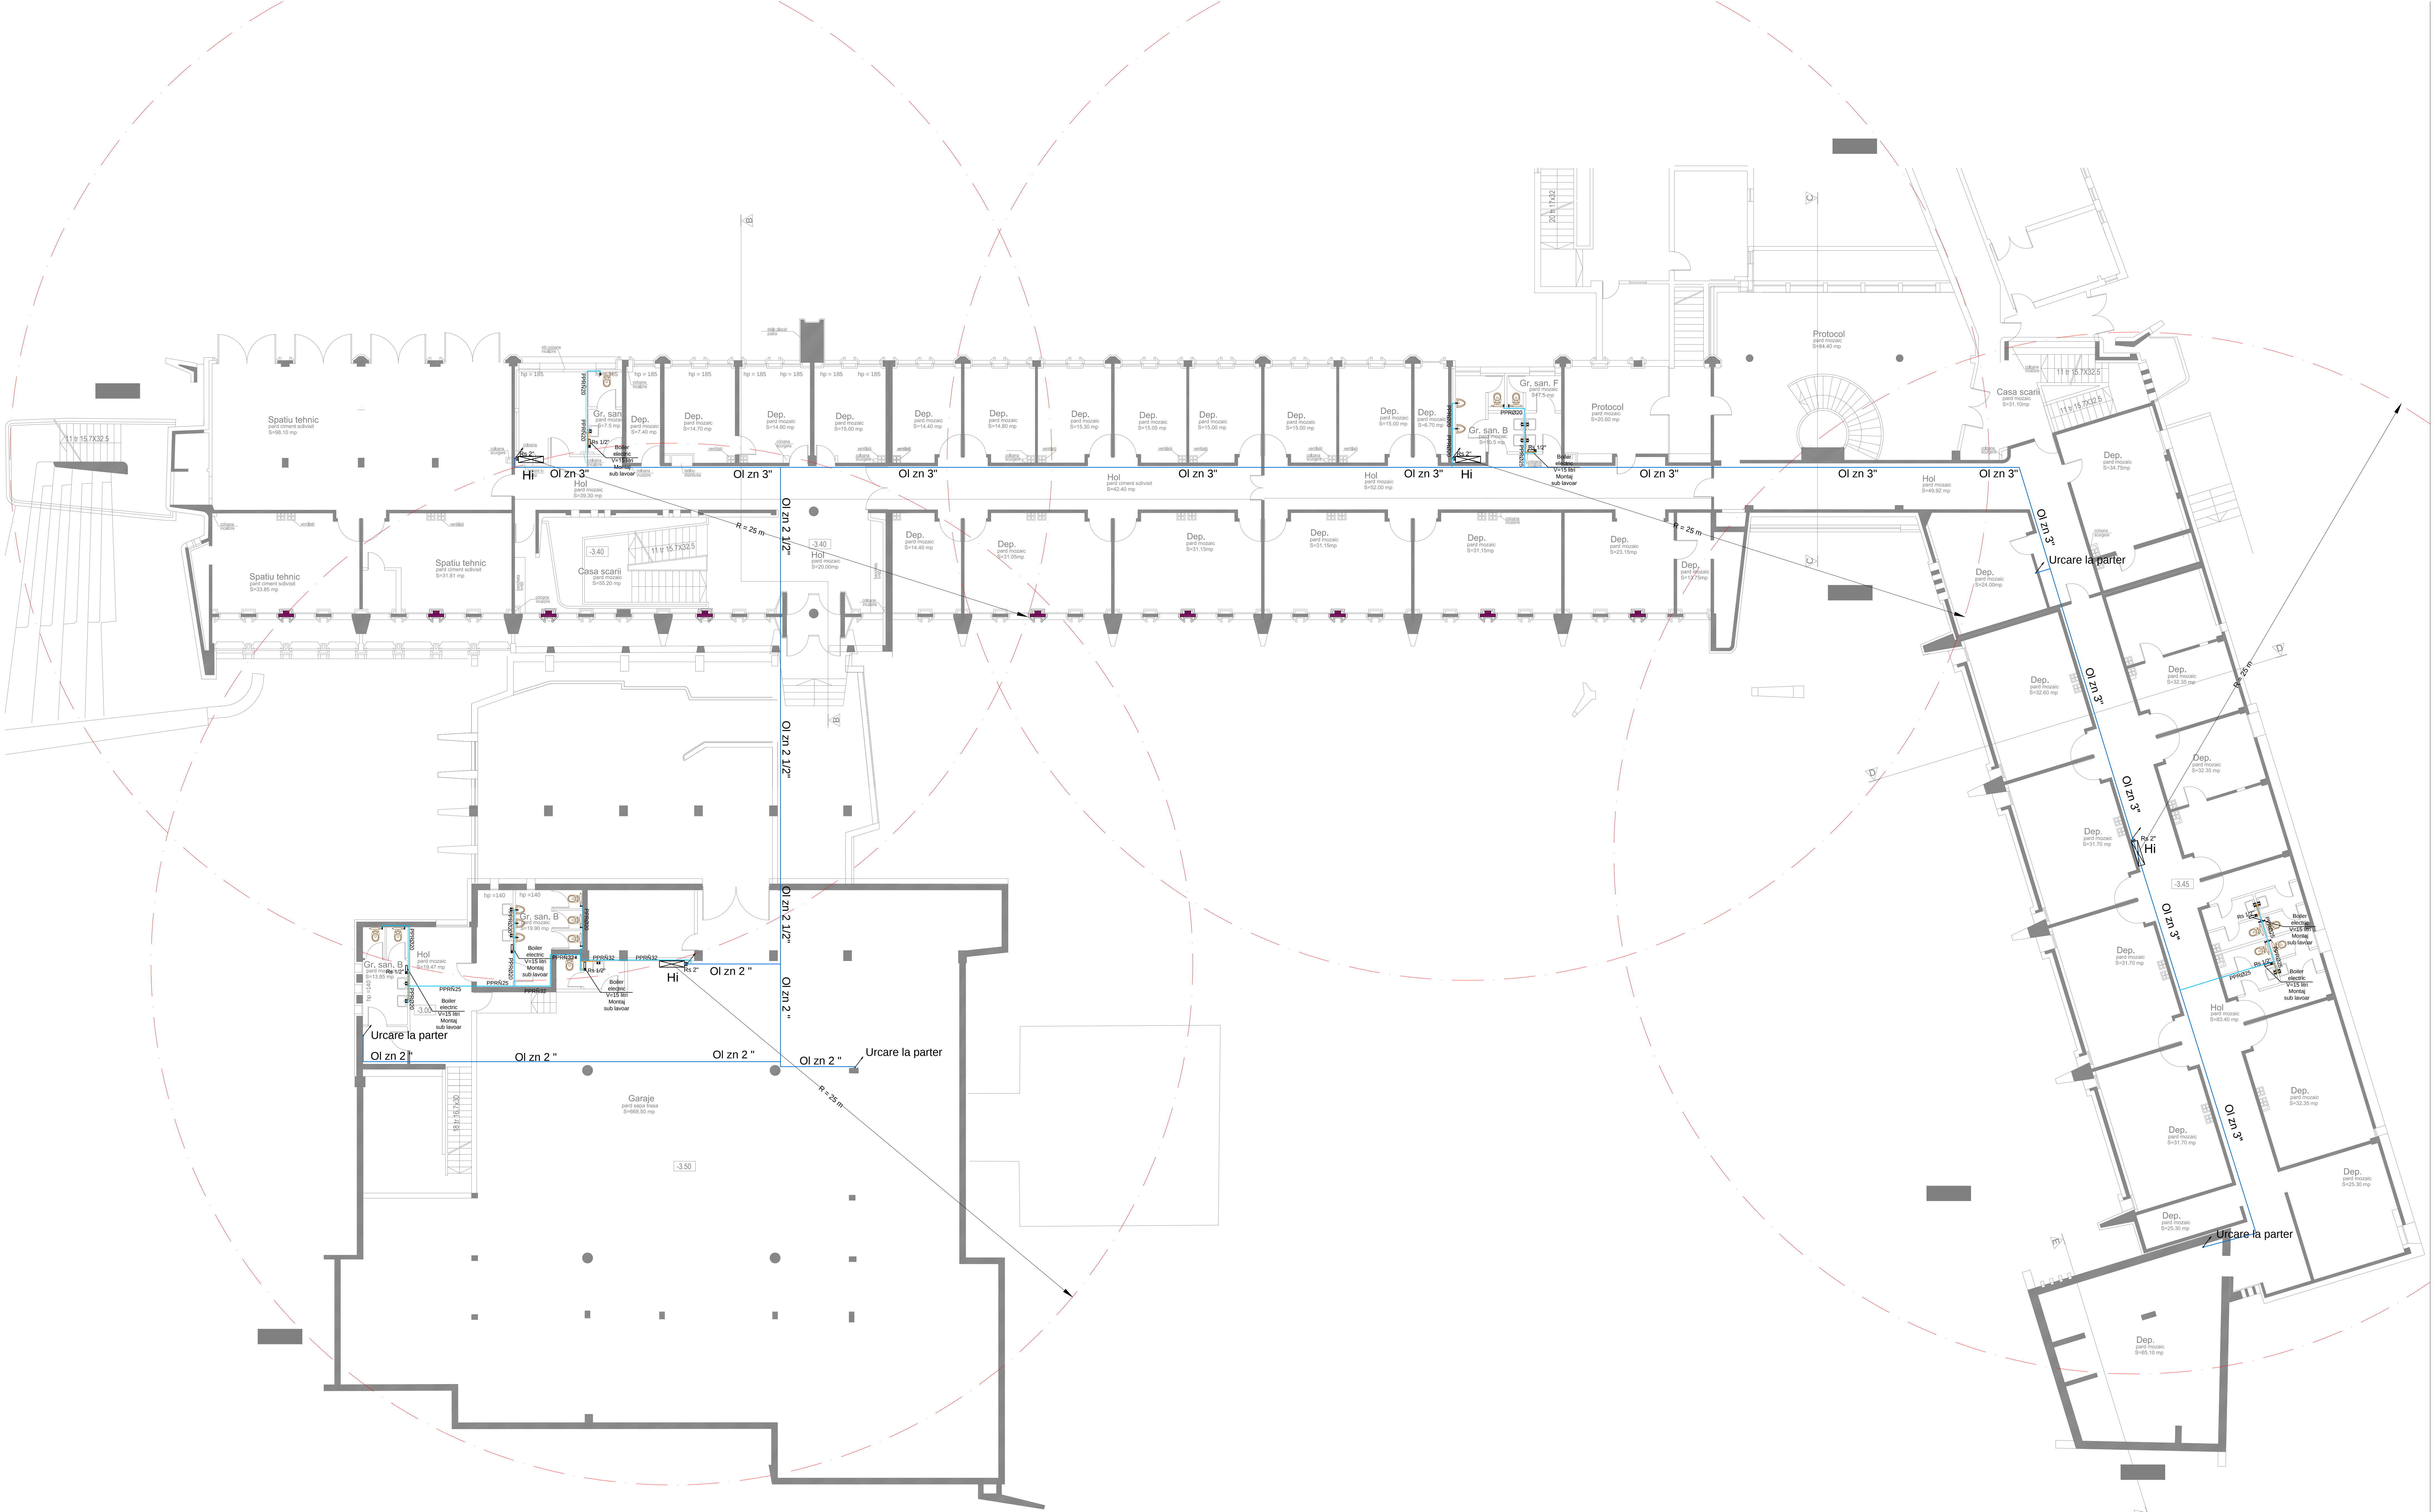


NOTA:

Reteaua de hidranti pentru stingerea incendiilor este executata in sistem separativ fata de instalatia sanitara interioara de alimentare cu apa.


LEGENDA:

- Hidranti interior pentru stingere incendiu propus
- Raza de actiune hidranti propusi
- Conducta alimentare cu apa hidranti

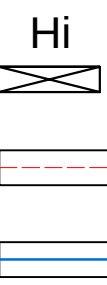

LEGENDA:

- CONDUCTA ALIMENTARE CU APA RECE
- CONDUCTA APA CALDA MENAJERA
- ROBINET DE INCHIDERE CU SFERA
- BOILER ELECTRIC

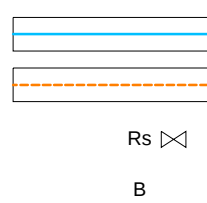

|                                                              |  |                        |           |                                                                          |                                              |
|--------------------------------------------------------------|--|------------------------|-----------|--------------------------------------------------------------------------|----------------------------------------------|
|                                                              |  |                        |           |                                                                          |                                              |
| VERIFICATOR                                                  |  | NUME                   | SEMNATURA | CERINTA                                                                  | REFERAT/EXPERTIZA NR./DATA                   |
| S.C. AEDILIS PROJECT S.R.L.<br>30-4/3/2009 C.U.I. : 15927071 |  |                        |           | Beneficiar:                                                              | Proiect nr.:<br>A.E.D. C.A.L.I. 1<br>27.2013 |
| CONSILIUL JUDETEAN MARAMURES                                 |  |                        |           |                                                                          |                                              |
| SPECIFICATIE                                                 |  | NUME                   | SEMNATURA | Scara: 1:100                                                             | Faza:                                        |
| SEF PROIECT                                                  |  | Ing. Florin Florin Dan |           | Titlul proiectului: REABILITARE CLADIRE<br>PALAT ADMINISTRATIV BAIA MARE | D.A.L.I.                                     |
| PR. INSTALATI                                                |  | Ing. Tudor Radu        |           | Anexament pct. Masurari mun. Baia Mare, str. Gh. Sincai nr. 46           |                                              |
| DESENAT                                                      |  | Ing. Tudor Radu        |           | Titlul planșii:<br>INSTALATII SANITARE<br>PLAN DEMISOL CORP A/B/C/D/E    | Planșa nr. 1                                 |