


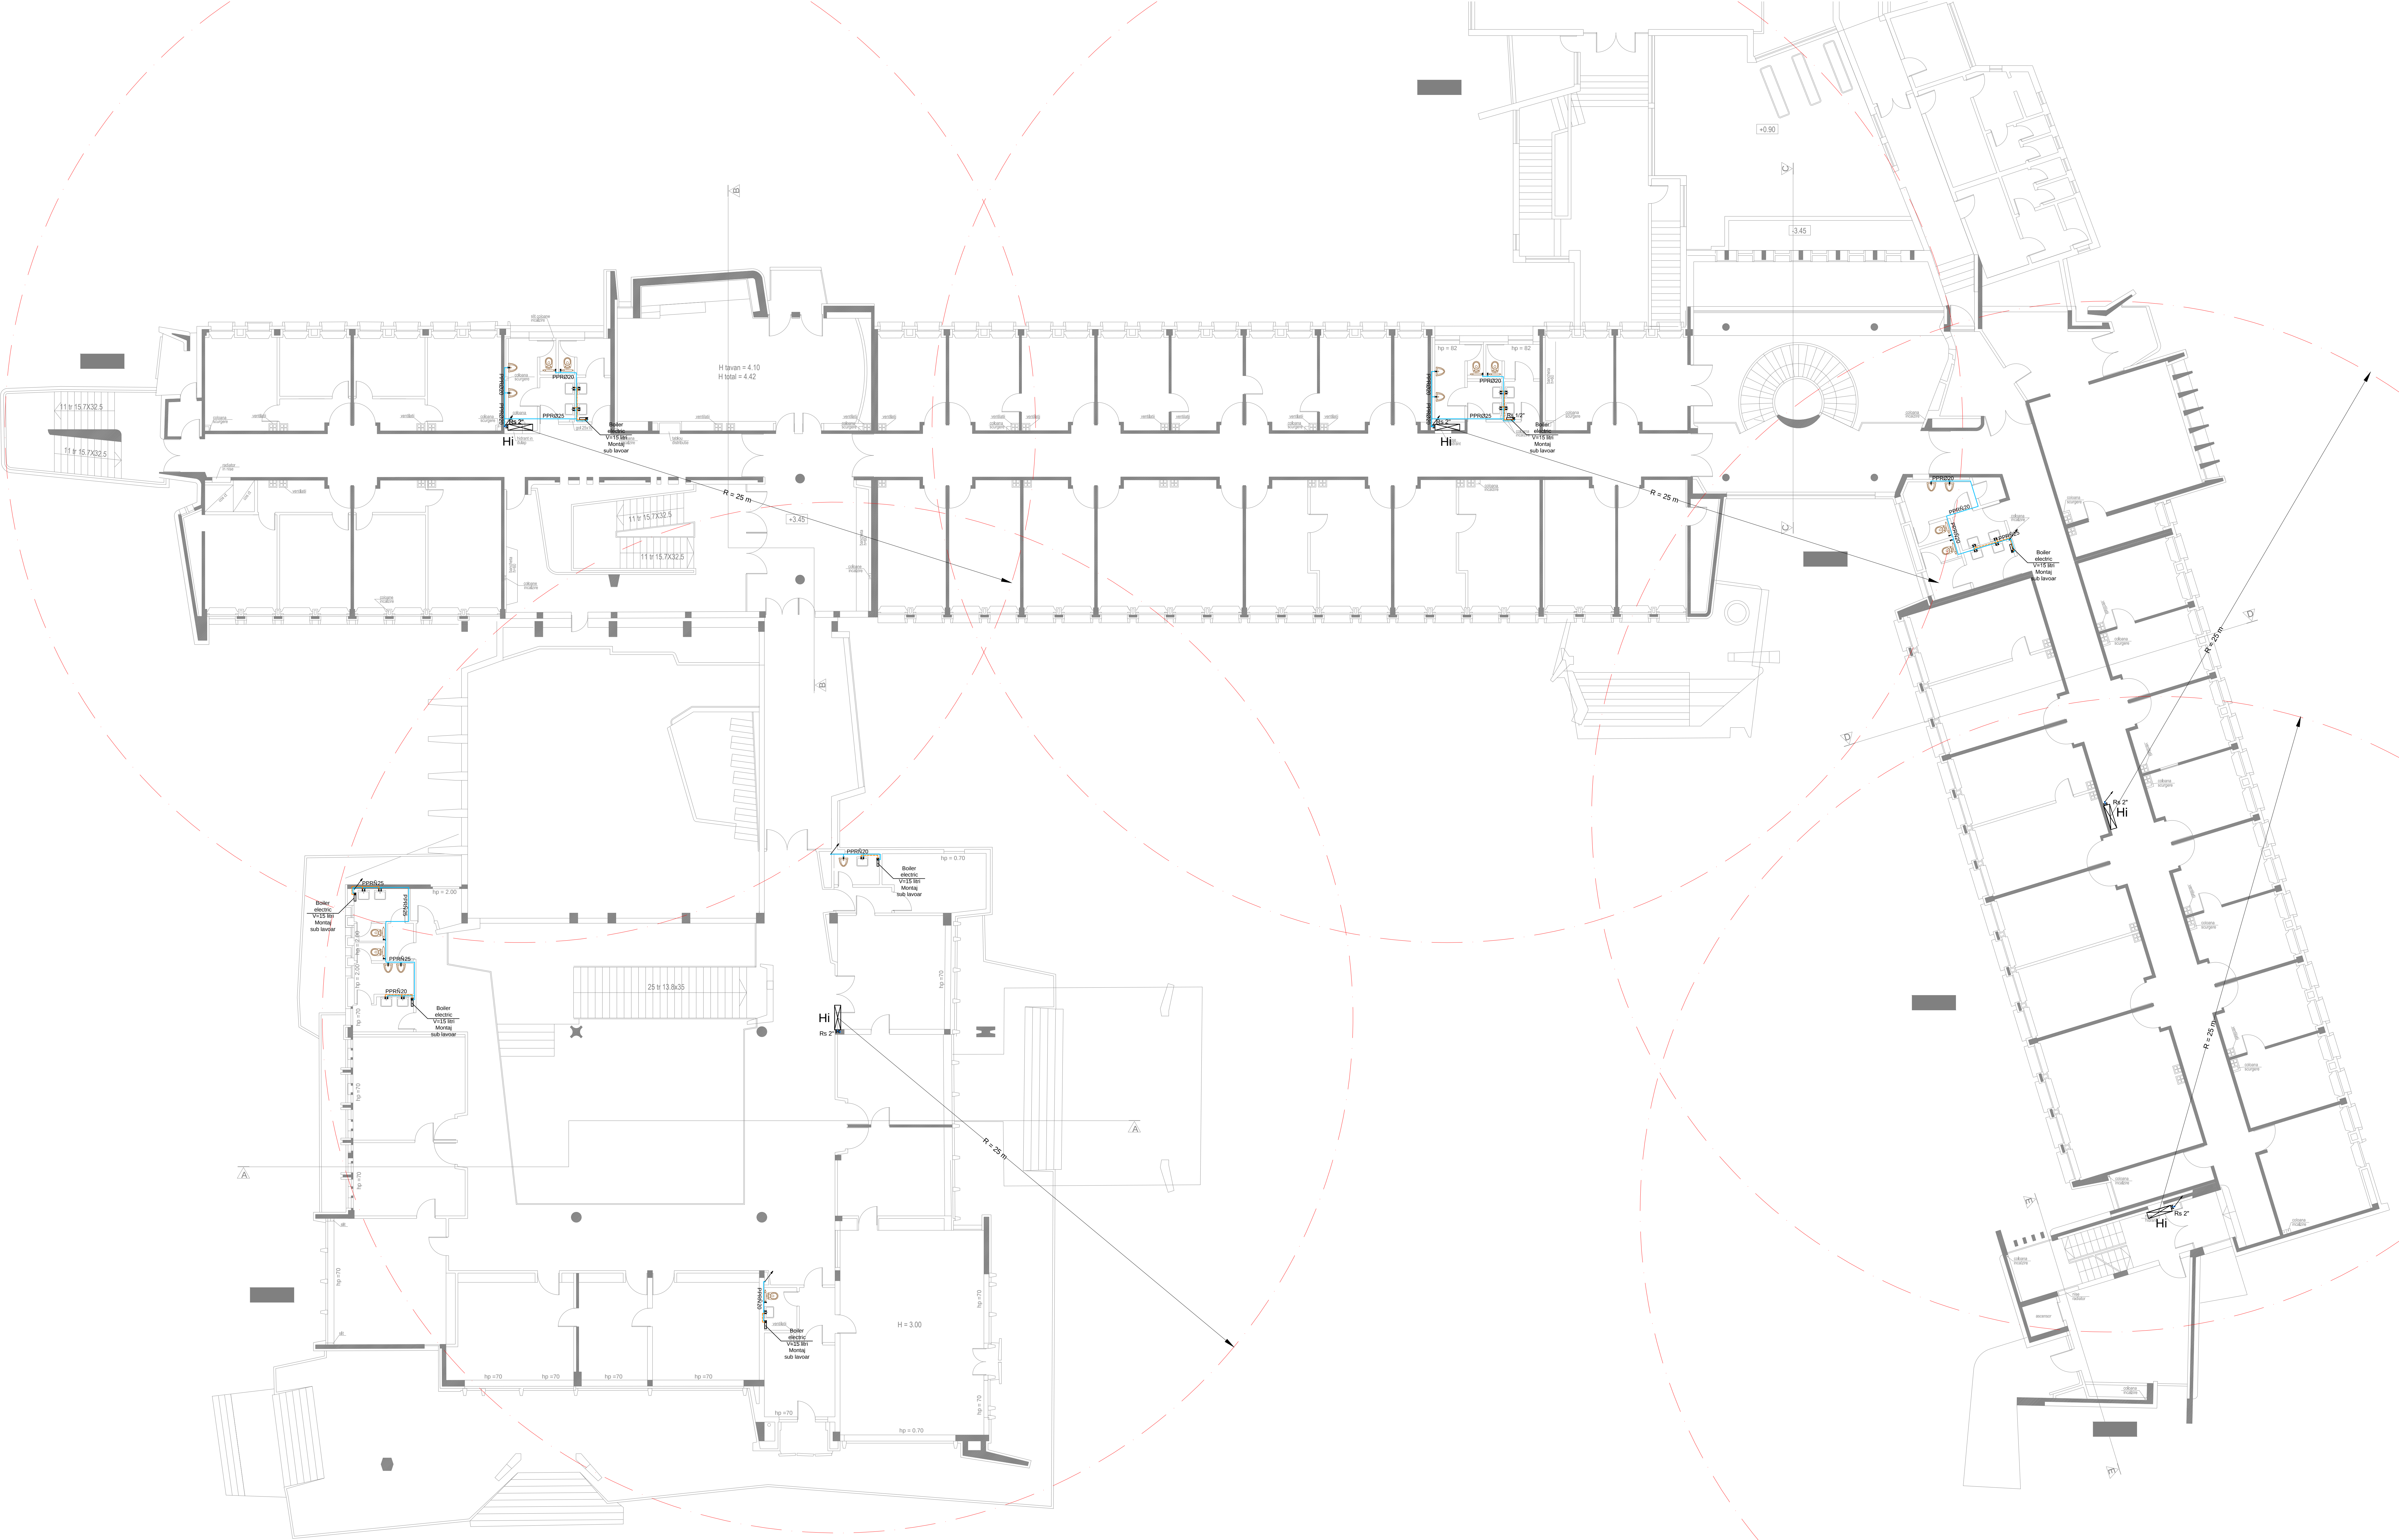

NOTA:

Reteaua de hidranti pentru stingerea incendiilor este executat in sistem separativ fata de instalatia sanitara interioara de alimentare cu apa.

- LEGENDA:
- Hidranta interior pentru stingere incendiu propus
- Raza de actiune hidranti propusi
- Conducta alimentatare cu apa hidranti
- Hi
- R = 25 m
- Conducta alimentatare cu apa rece

- LEGENDA:
- CONDUCTA ALIMENTARE CU APA RECE
- CONDUCTA APA CALDA MENAJERA
- ROBINET DE INCHIDERE CU SFERA
- BOILER ELECTRIC
- R = 25 m
- B

VERIFICATOR	NUME	SEMNATURA	CERINTA	REFERAT/EXPERTIZA NR./DATA
S.C. AEDILIS PROJECT S.R.L. J446370503004 C.U.I. + 36627071				Beneficiar: CONSILIUL JUDETEAN MARAMURES
Titlul proiectului: REABILITARE CLADIRE PALAT ADMINISTRATIV BAIA MARE				Proiect nr.: A.E.D. G.A.L.L.A. 07.2023
SPECIFICATIE	NUME	SEMNATURA	Scara: 1:100	Faza: D.A.L.I.
SEF PROIECT	Ing. Florin Florin Dinel		Date: 2013	Planșă nr.: 1/50
PR. INSTALATII	Ing. Tudor Radu			
DESENAT	Ing. Tudor Radu			