


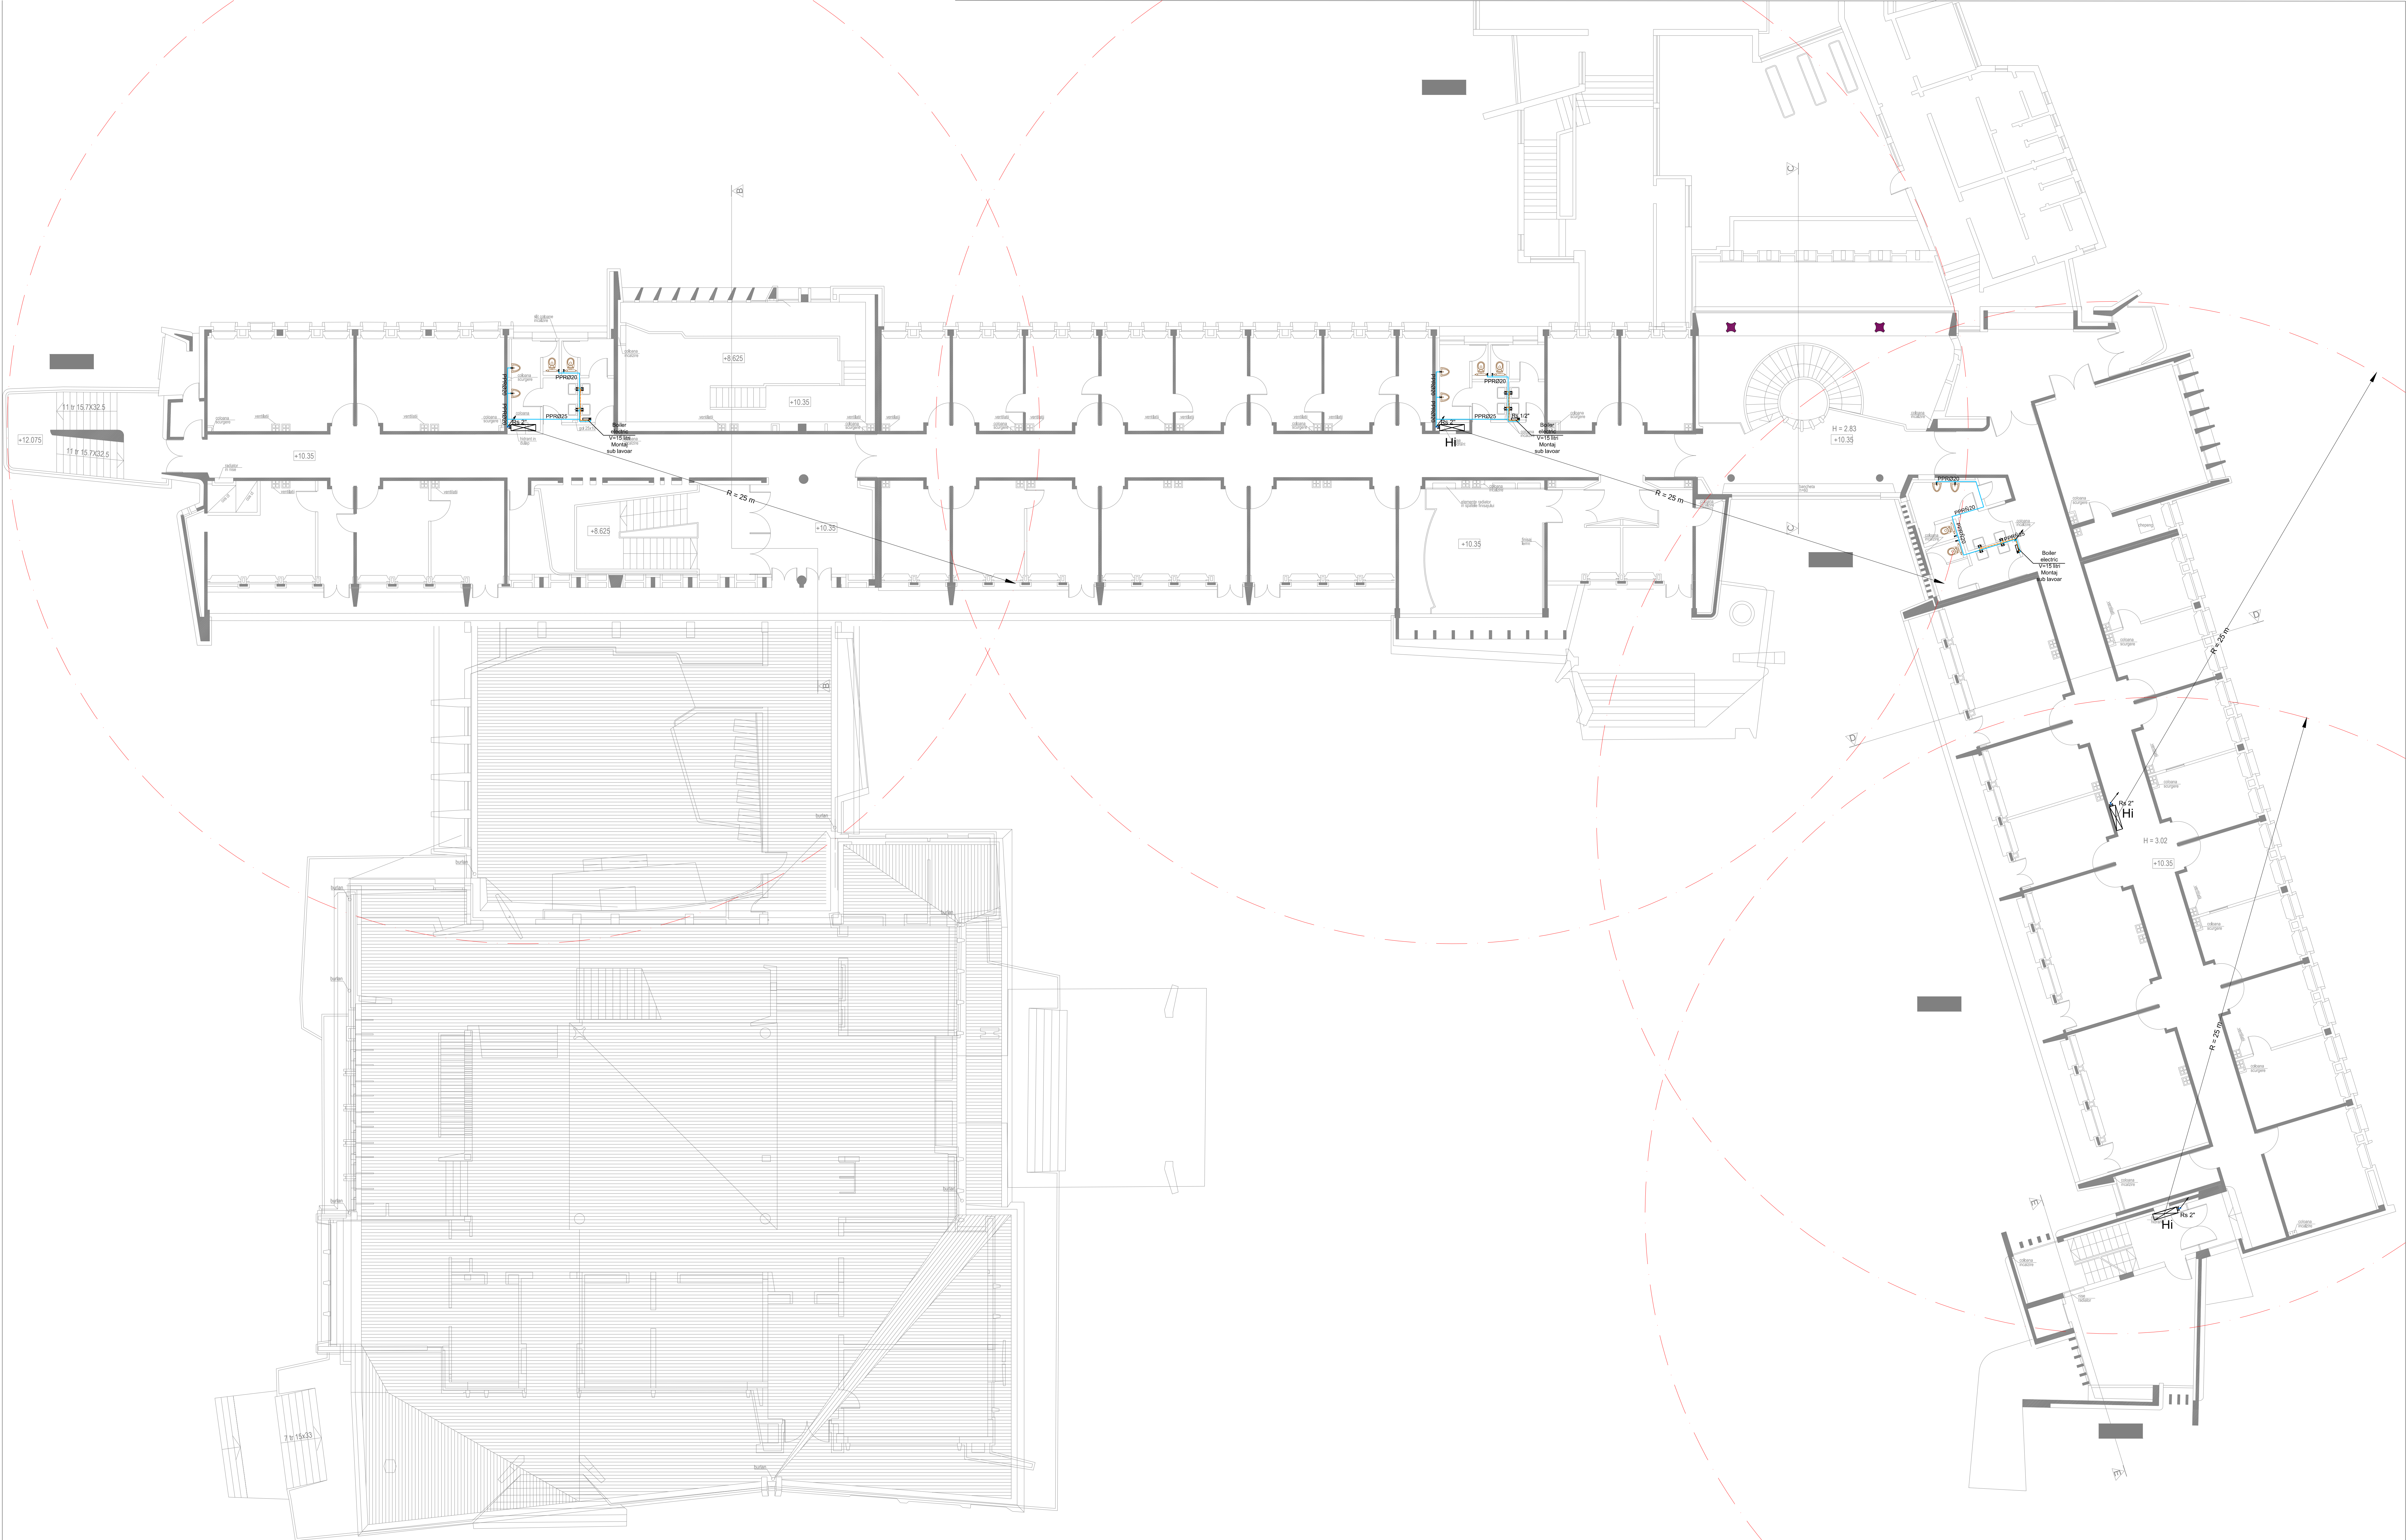

NOTA:

Reteaua de hidranti pentru stingerea incendiilor este executata in sistem separativ fata de instalatia sanitara interioare de alimentare cu apa.

LEGENDA:

- Hidranta interior pentru stingere incendiu propus
- Raza de actiune hidranti propusi
- Conducta alimentatare cu apa hidranti

Hi

R

R

LEGENDA:

- CONDUCTA ALIMENTARE CU APA RECE
- CONDUCTA APA CALDA MENAJERA
- ROBINET DE INCHIDERE CU SFERA
- BOILER ELECTRIC

R

R

R

VERIFICATOR	NUME	SEMNATURA	CERINTA	REFERAT/EXPERTIZA NR./DATA	Proiect nr.: A.E.D. S.A.L.I.A. 27-2013
S.C. AEDILUS PROIECT S.R.L. J2411705/2004 C.U.I. 16927071				Beneficiar: CONSILIUL JUDETEAN MARAMURES	
Titlul proiectului: REABILITARE CLADIRE PALAT ADMINISTRATIV BAIA MARE				Scara: 1:100	Faza: D.A.L.I.
SEF PROIECT	Ing. Florin Florin Dan			Amplasament: Jud. Maramures, zona. Baia Mare, str. Gh. Sincai nr. 46	
PR. INSTALATII	Ing. Tudor Radu			Titlu planșă: INSTALATII SANITARE PLAN ETAJ 3 CORP B.C.D.E	Planșă nr. 155
DESENAT					