


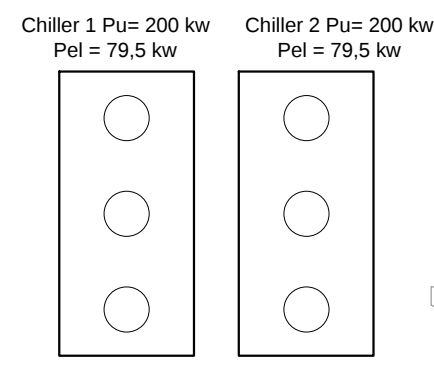


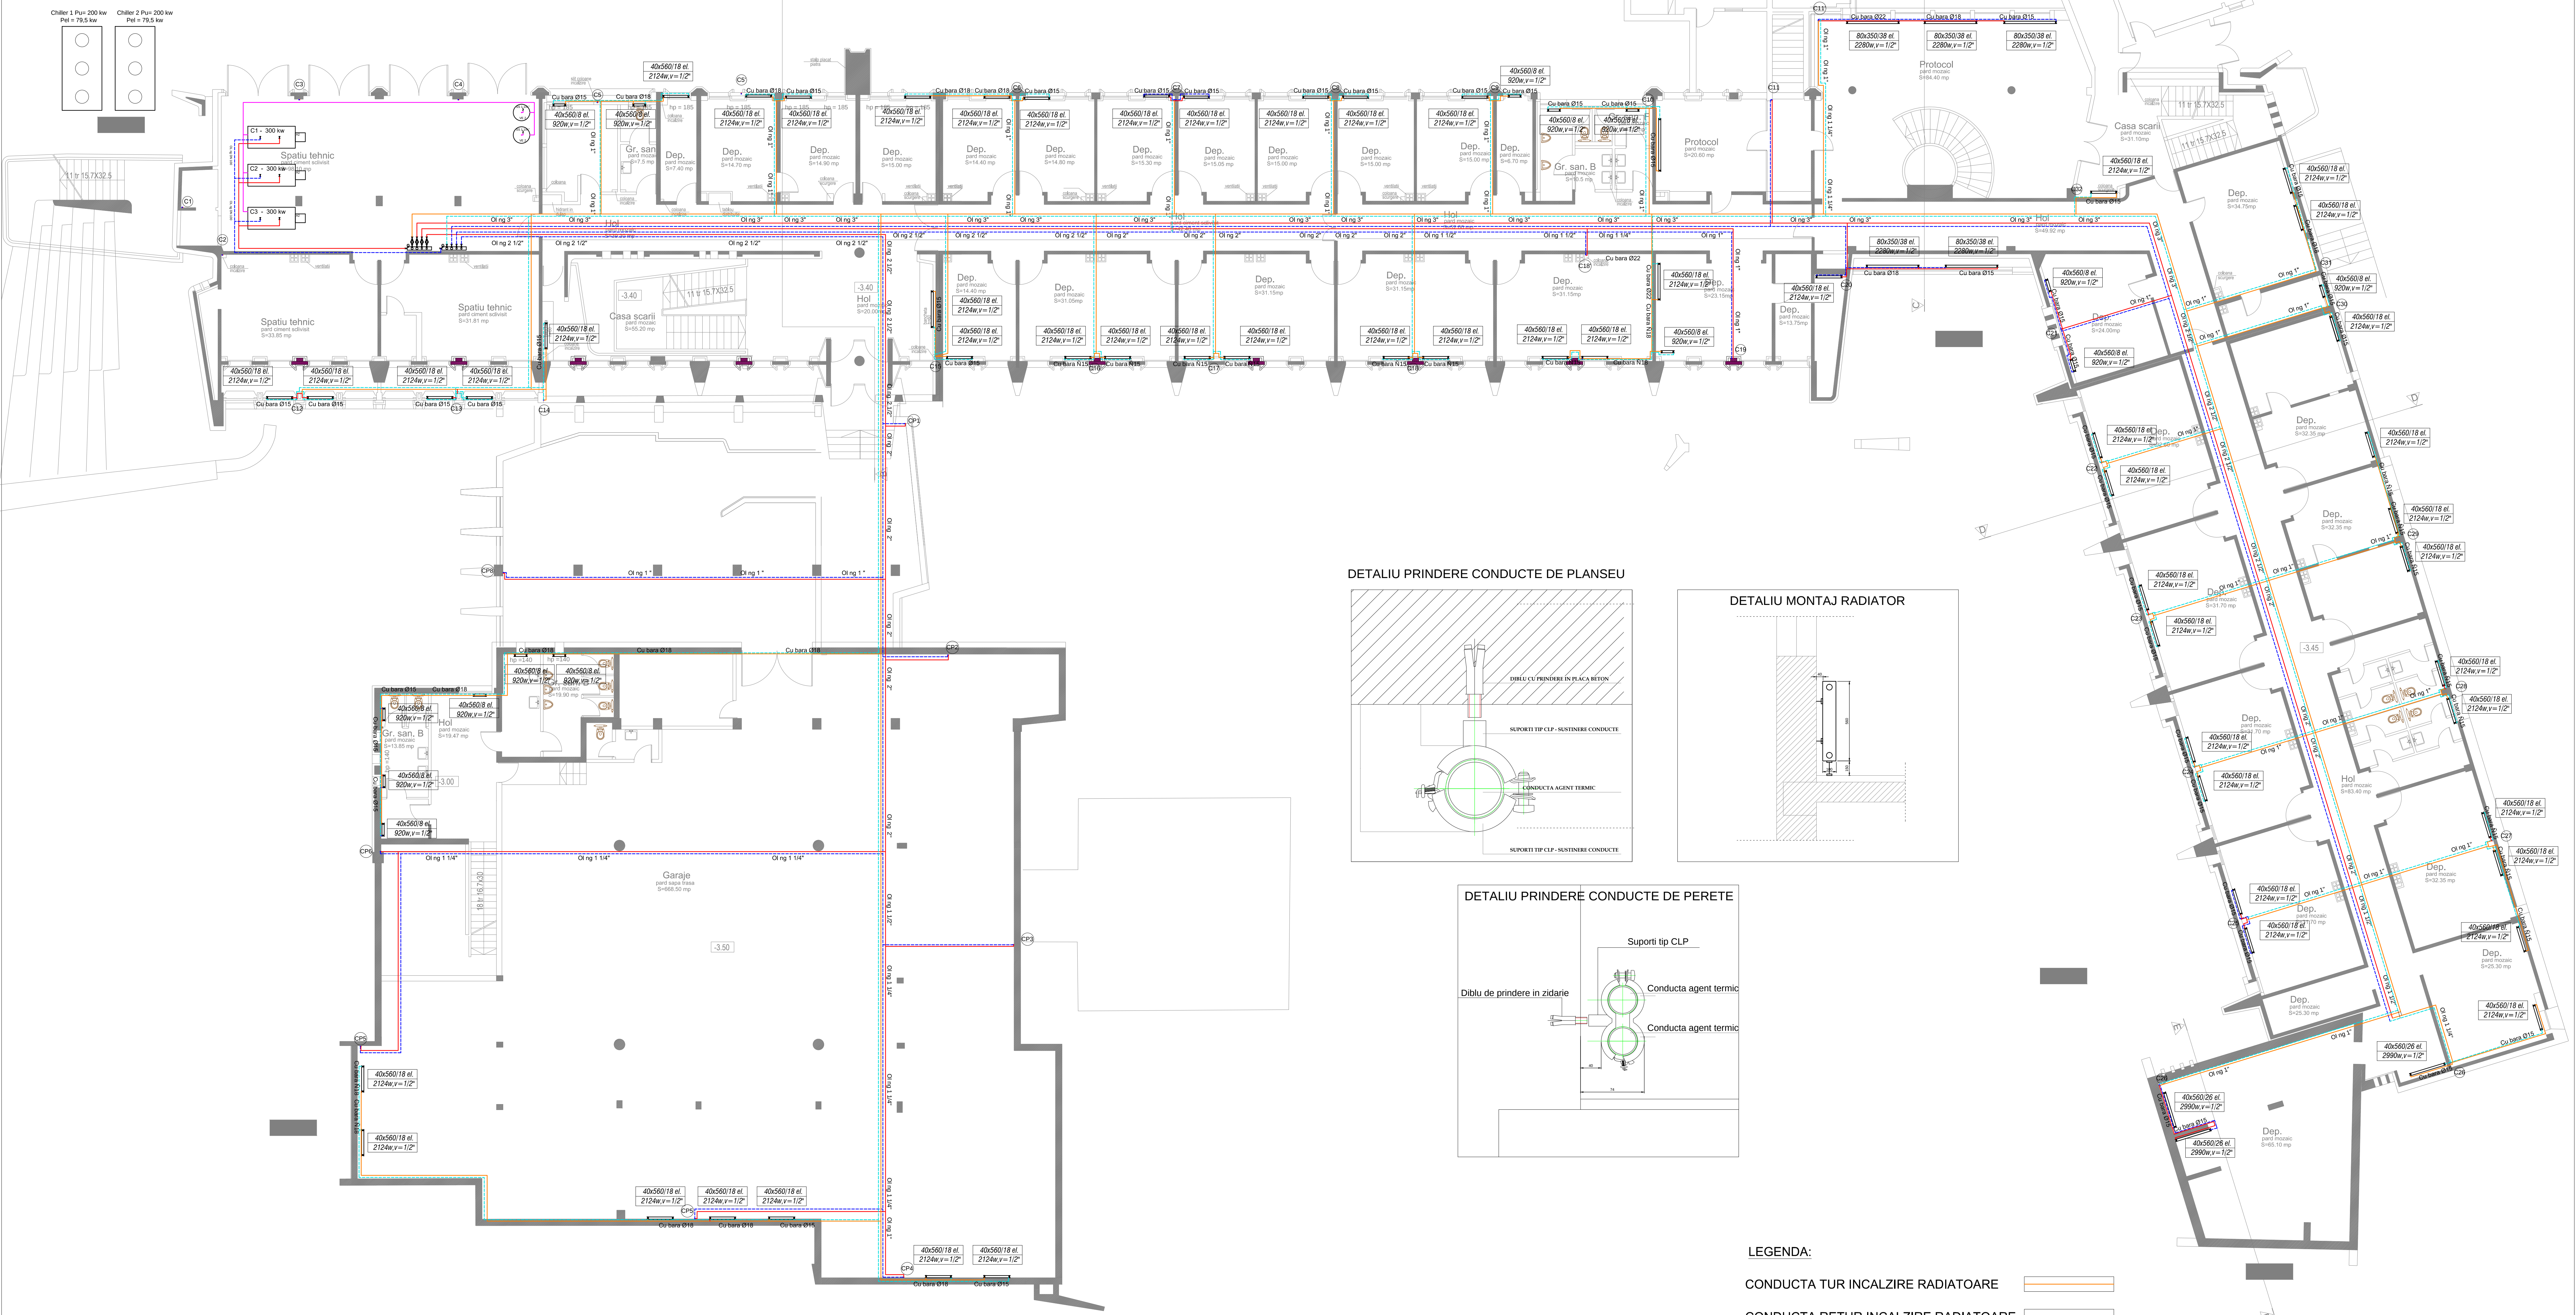


DETALIU PRINDERE CONDUCE DE PLANSEU

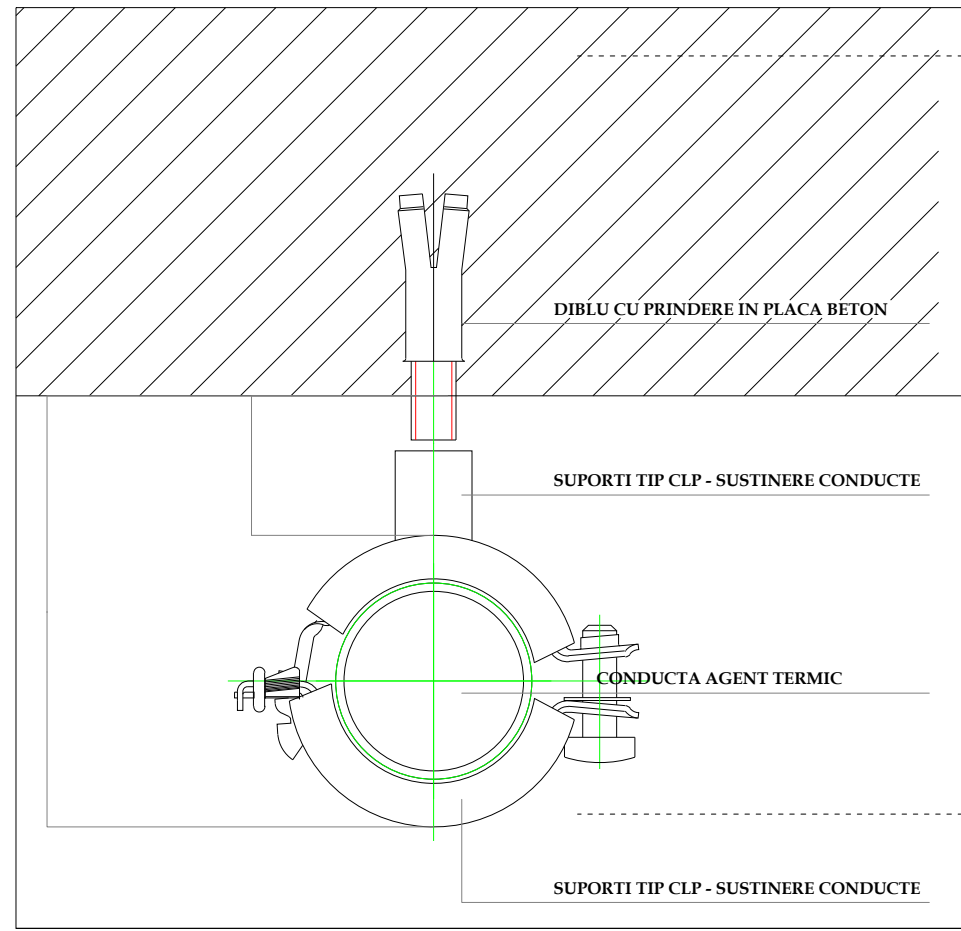

DETALIU MONTAJ RADIATOR

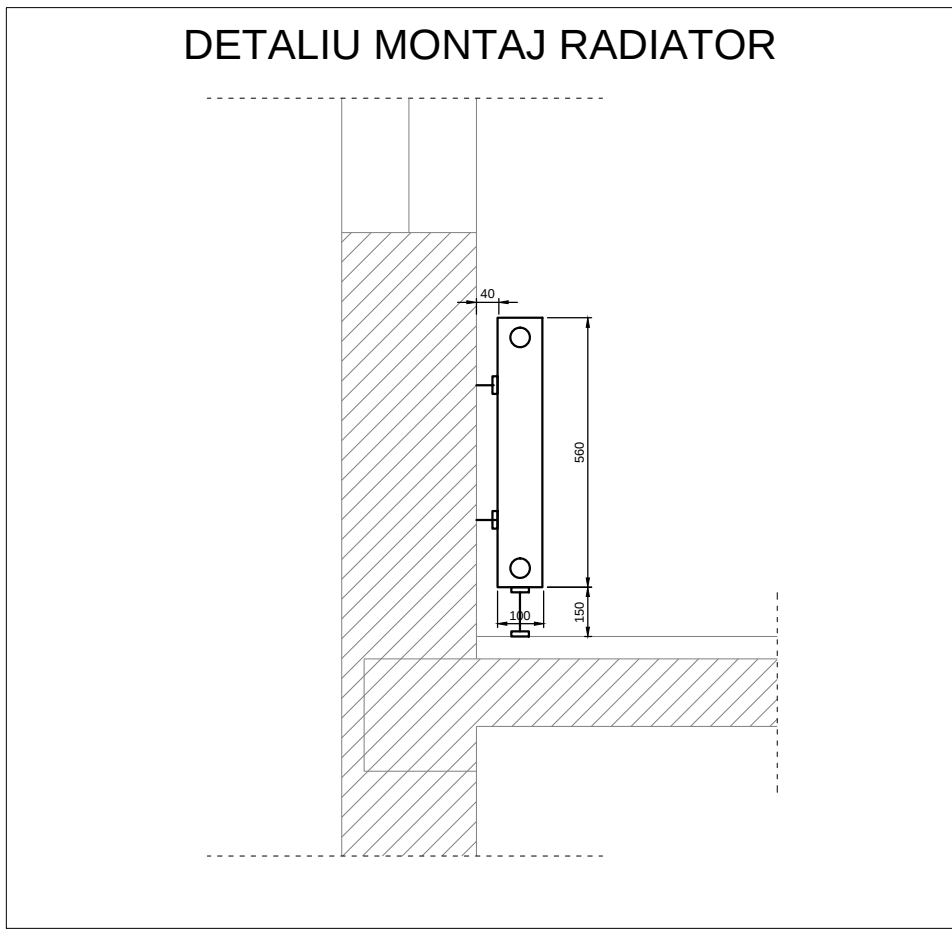

DETALIU PRINDERE CONDUCE DE PERETE

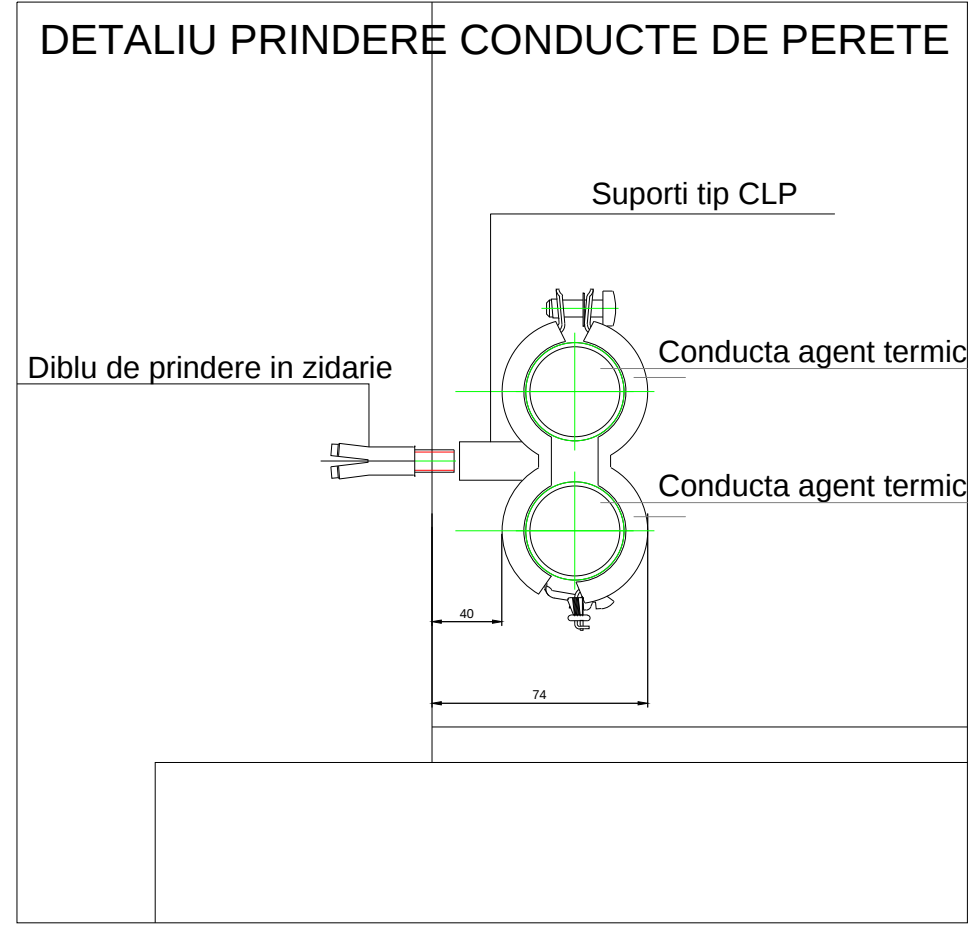

LEGENDA:

- C18 - Coloane verticale incalzire
- RADIATOR DIN FONTA

NOTA:

Toate radiatoarele se vor dota cu dispozitive de aerisire dispuse pe capat.

Racordarea radiatoarelor la conductele de distributie se va realiza tip diagonala pentru toate radiatoarele ce au dimensiunea mai mare sau egala cu 1000 mm.

LEGENDA:

- CONDUCTA TUR INCALZIRE RADIATOARE
- CONDUCTA RETUR INCALZIRE RADIATOARE

LEGENDA:

- CONDUCTA TUR INCALZIRE
- CONDUCTA RETUR INCALZIRE
- ROBINET TUR CAP TERMOSTATAT
- ROBINET RETUR RADIATOR

VERIFICATOR	NUME	SEMNATURA	CERINTA	REFERAT/EXPERTIZA NR./DATA
S.C. AEDILUS PROIECT S.R.L.			Beneficiar: CONSILIUL JUDETEAN MARAMURES	
Titlu proiectului: REABILITARE CLADIRE PALAT ADMINISTRATIV BAIA MARE			Proiect nr.: A.E.D. OALLA 07/2013	
Scara: 1:100			Faza: D.A.L.I.	
SEF PROIECT: ing. Florin Florin Dan			Data: 2013	
PR. INSTALATI: ing. Tudor Radu			PLAN DEMISOL CORP A,B,C,D,E	
DESENAT: ing. Tudor Radu			Pierdere in IT 1	