
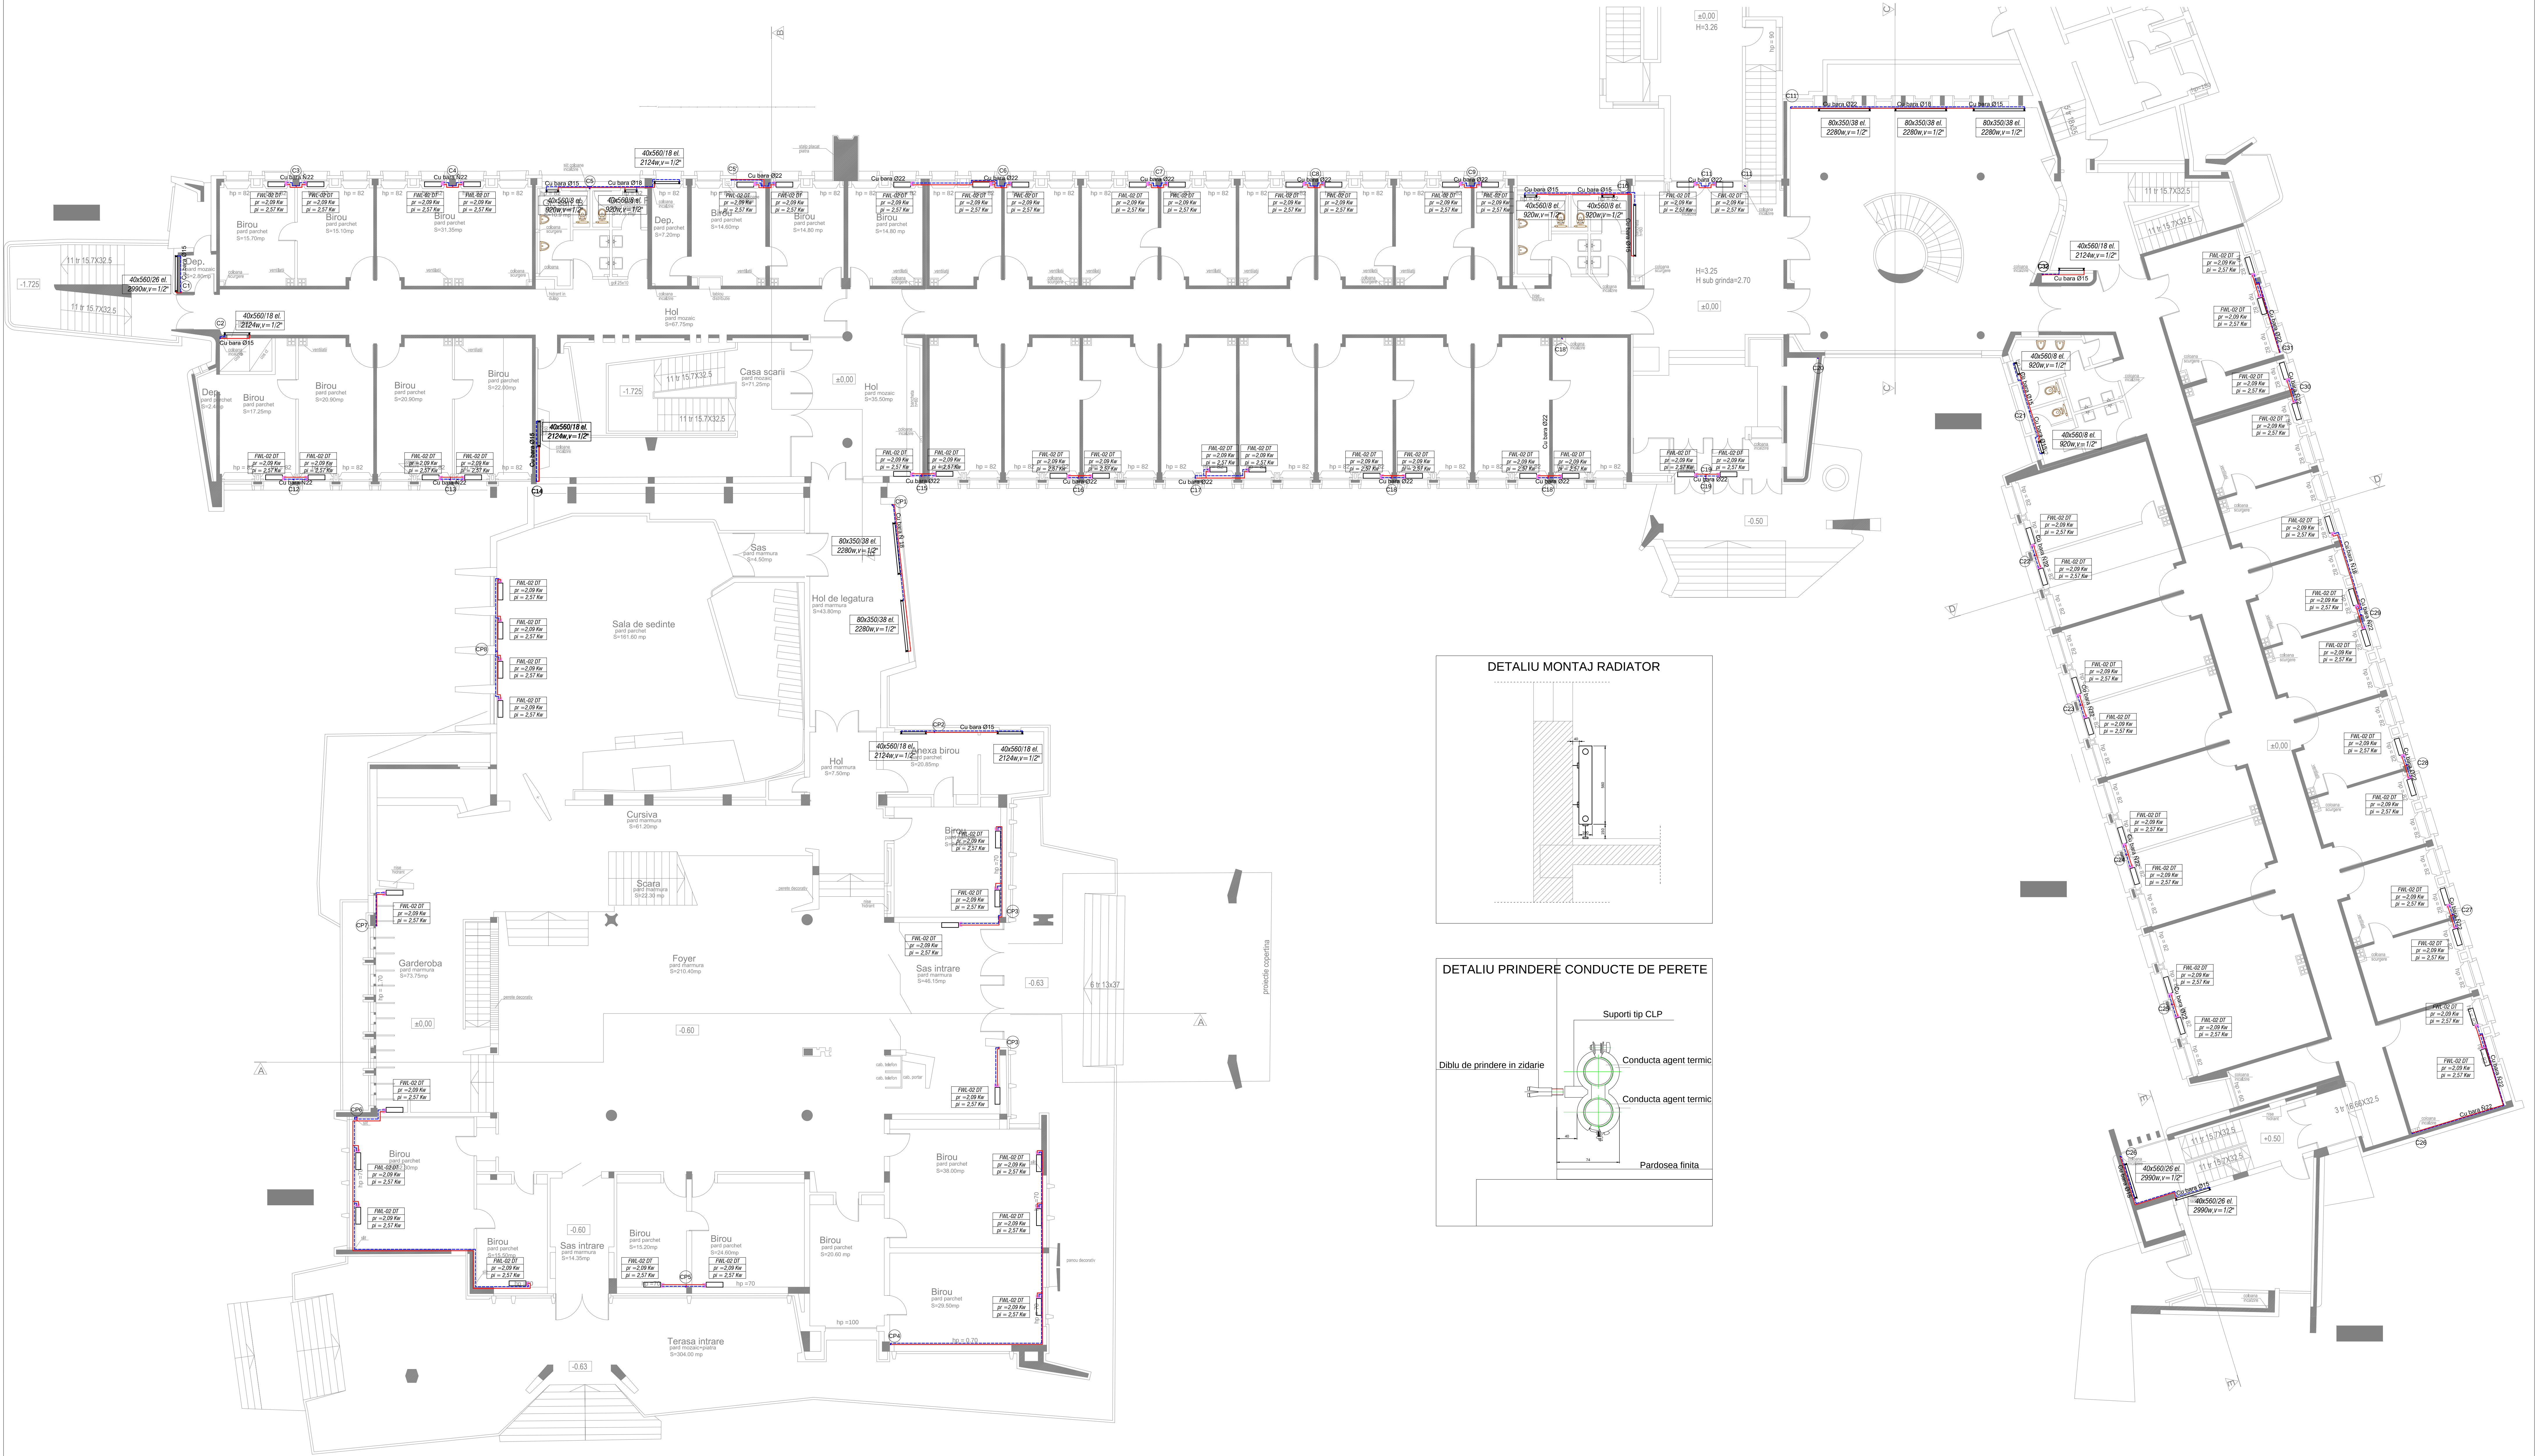


 

LEGENDA:

 - Coloane verticale incalzire


 RADIATOR DIN FONTA


NOTA:

Toate radiatoarele se vor dota cu dispozitive de aerisire dispuse pe capat.

Racordarea radiatoarelor la conductele de distributie se va realiza tip diagonala pentru toate radiatoarele ce au dimensiunea mai mare sau egala cu 1000 mm.

LEGENDA:

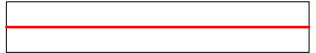CONDUCTA TUR INCALZIRE 

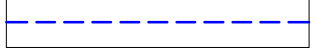CONDUCTA RETUR INCALZIRE 

ROBINET TUR CAP TERMOSTATAT 

ROBINET RETUR RADIATOR 

VERIFICATOR	NUME	SEMNATURA	CERINTA	REFERAT/EXPERTIZA NR./DATA
S.C. AEDILIS PROJECT S.R.L. JANIS TORBODAN C.U.I. 1060701				Beneficiar: CONSILIUL JUDETEAN MARAMURES Titlu proiect: REABILITARE CLADIRE PALAT ADMINISTRATIV BAIA MARE Proiect nr.: A.E.D. BAIA M. 07-2013
SPECIFICATIE	NUME	SEMNATURA	Scara: 1:100	Faza: D.A.L.I.
SEF PROIECT	Ing. Florin Florin Dan			
PR. INSTALATI	Ing. Tudor Radu			
DESENAT	Ing. Tudor Radu			
2013				PLAN PARTER CORP A,B,C,D,E