


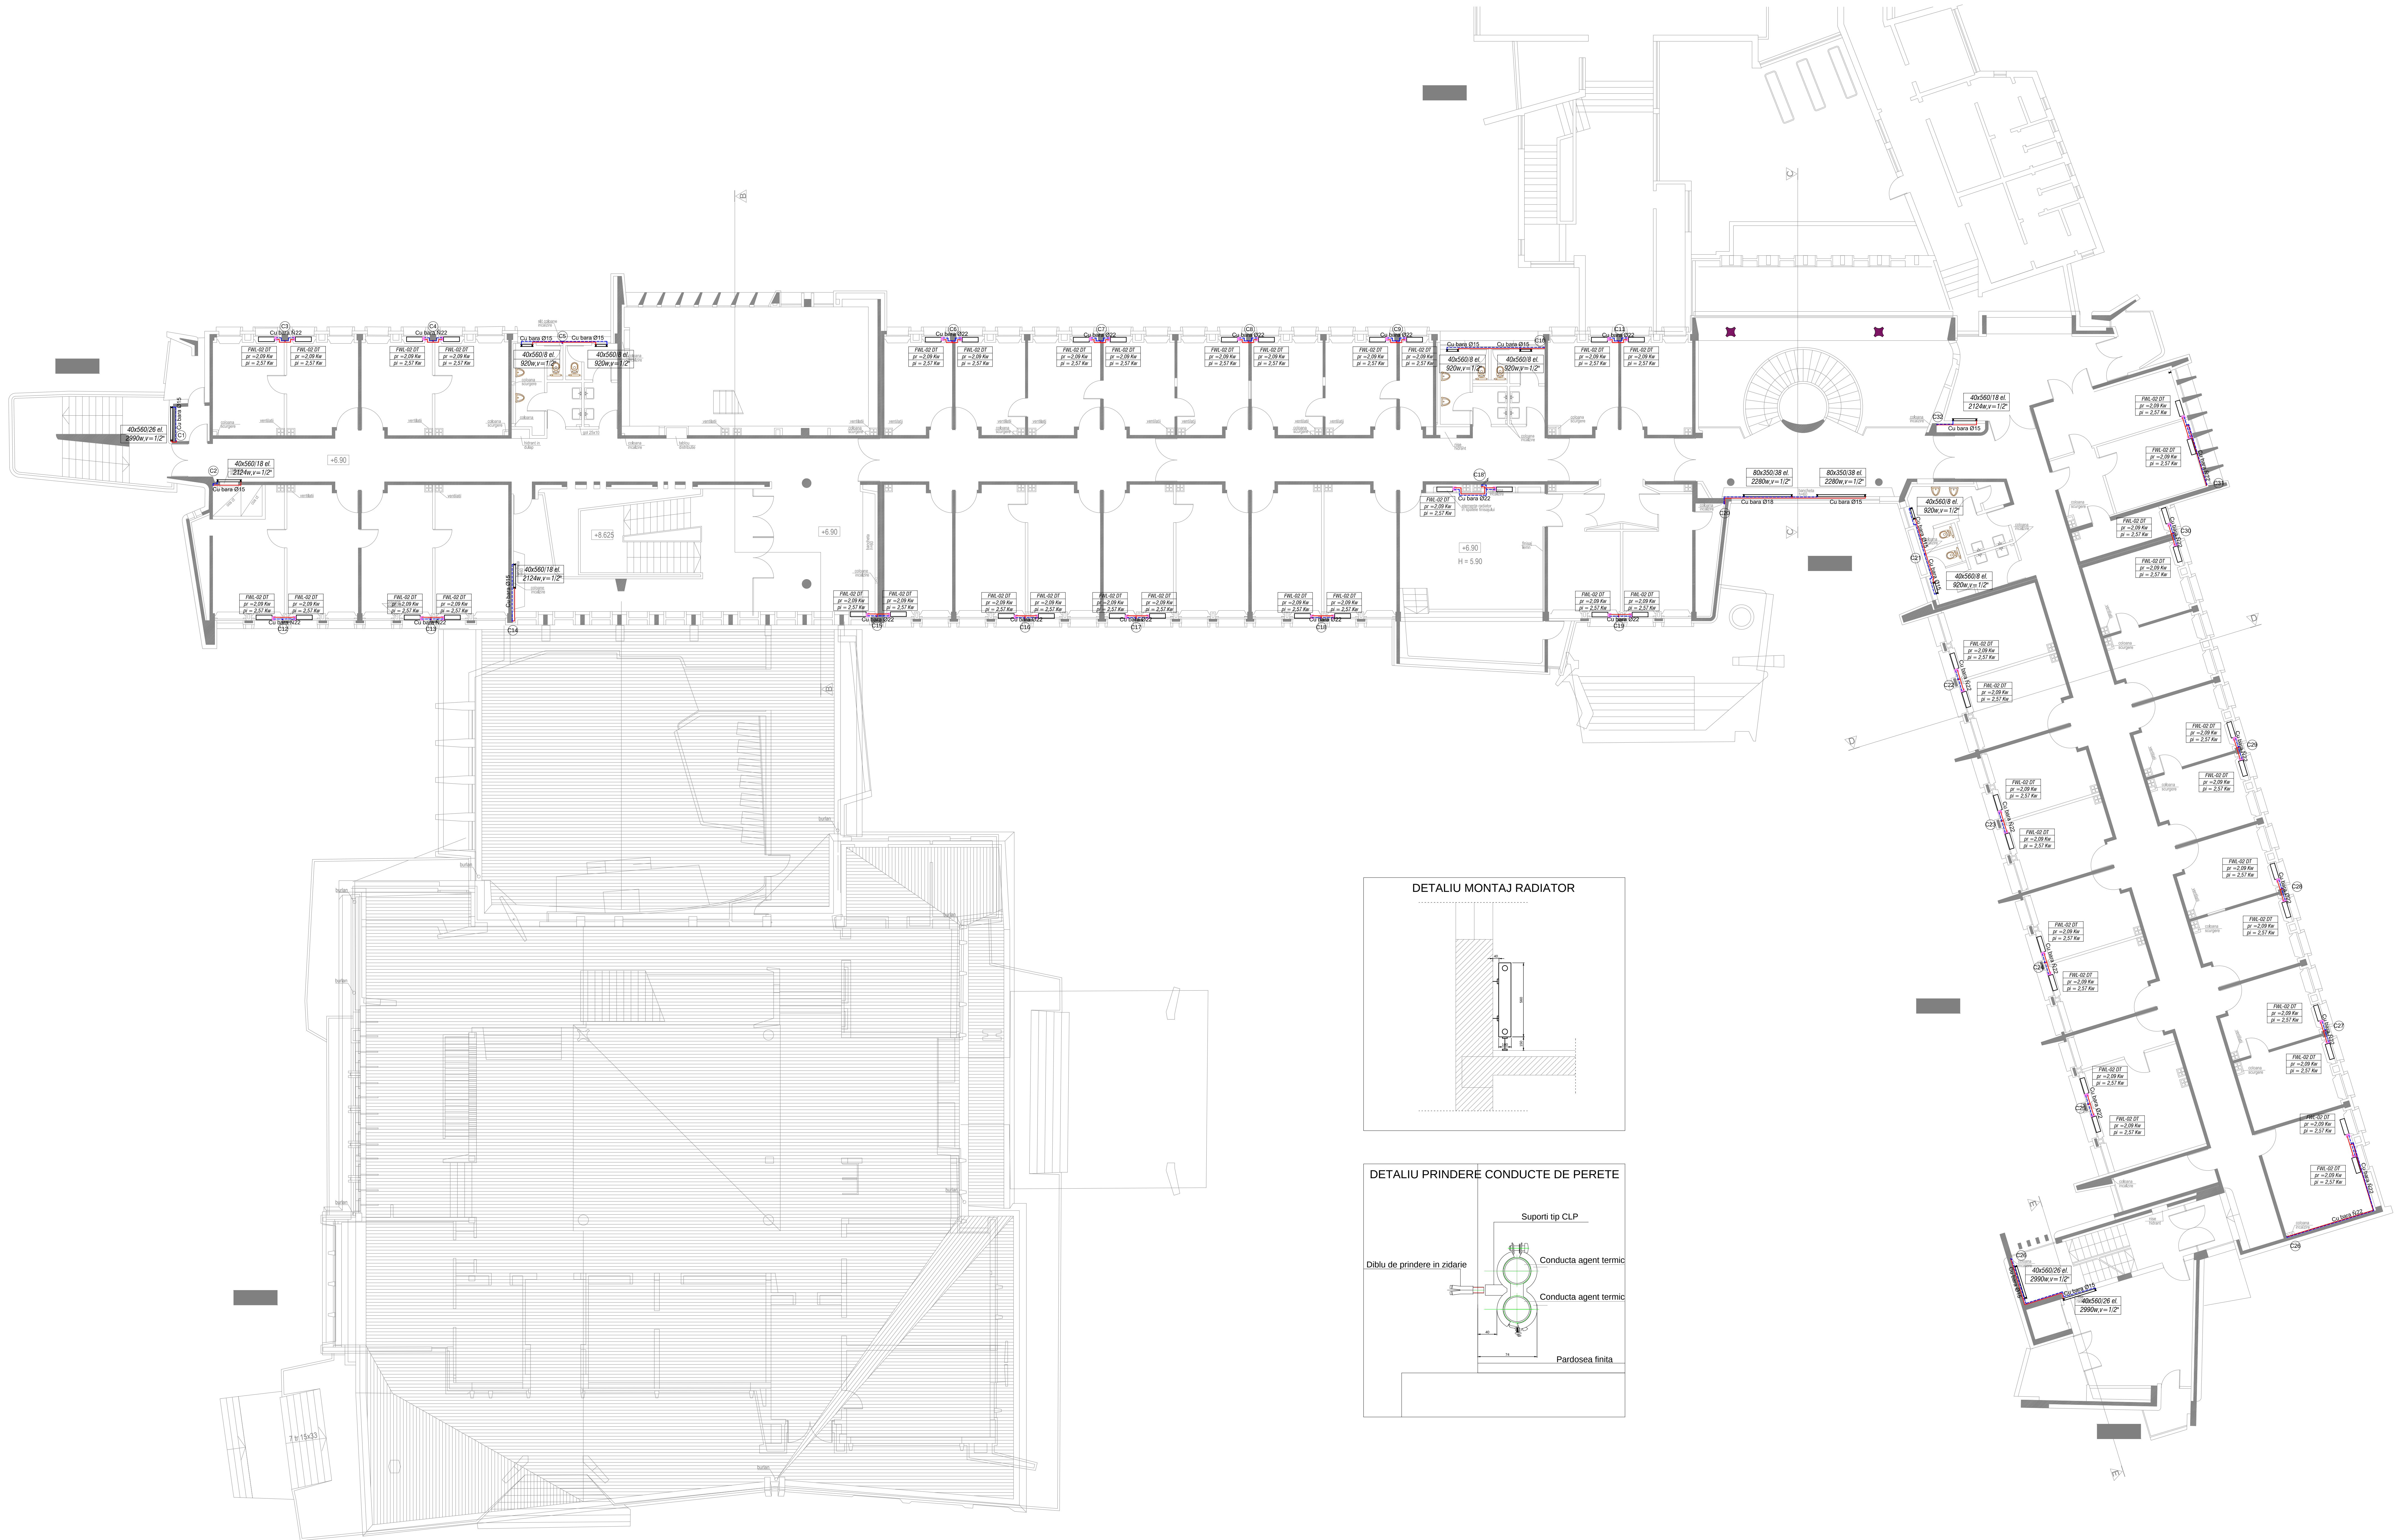

LEGENDA:

- C18 - Coloane verticale incalzire
- RADIATOR DIN FONTA

NOTA:

Toate radiatoarele se vor dota cu dispozitive de aerisire dispuse pe capat.

Racordarea radiatoarelor la conductele de distributie se va realiza tip diagonala pentru toate radiatoarele ce au dimensiunea mai mare sau egala cu 1000 mm.

LEGENDA:

- CONDUCTA TUR INCALZIRE
- CONDUCTA RETUR INCALZIRE
- ROBINET TUR CAP TERMOSTATAT
- ROBINET RETUR RADIATOR

VERIFICATOR	NUME	SEMNTURA	CERINTA	REFERAT/EXPERTIZA NR./DATA
S.C. AEDILUS PROIECT S.R.L. 22471705/2004 C.U.I. 16927071				Beneficiar: CONSILIUL JUDETEAN MARAMURES
Titlu proiect: REABILITARE CLADIRE PALAT ADMINISTRATIV BAI A MARE				Faza: D.A.L.I.
Titlu planșă: PLANETAJ 2 CORP B,C,D,E				Planșă nr. IT4