


**ALEXA la HCJ nr.**

Plan de amplasament si delimitare a imobilului  
Scara 1:500

Nr. cadastral	Suprafata masurata a imobilului, [mp]	Adresa imobilului
108757	2199	mun. Baia Mare, str. 1 Mai, nr. 8, jud. Maramures
Nr. Cartea Funciara		Unitatea Administrativ Teritoriala (UAT)
108757		BAIA MARE

685300  
685300  
685250  
685200  
393700

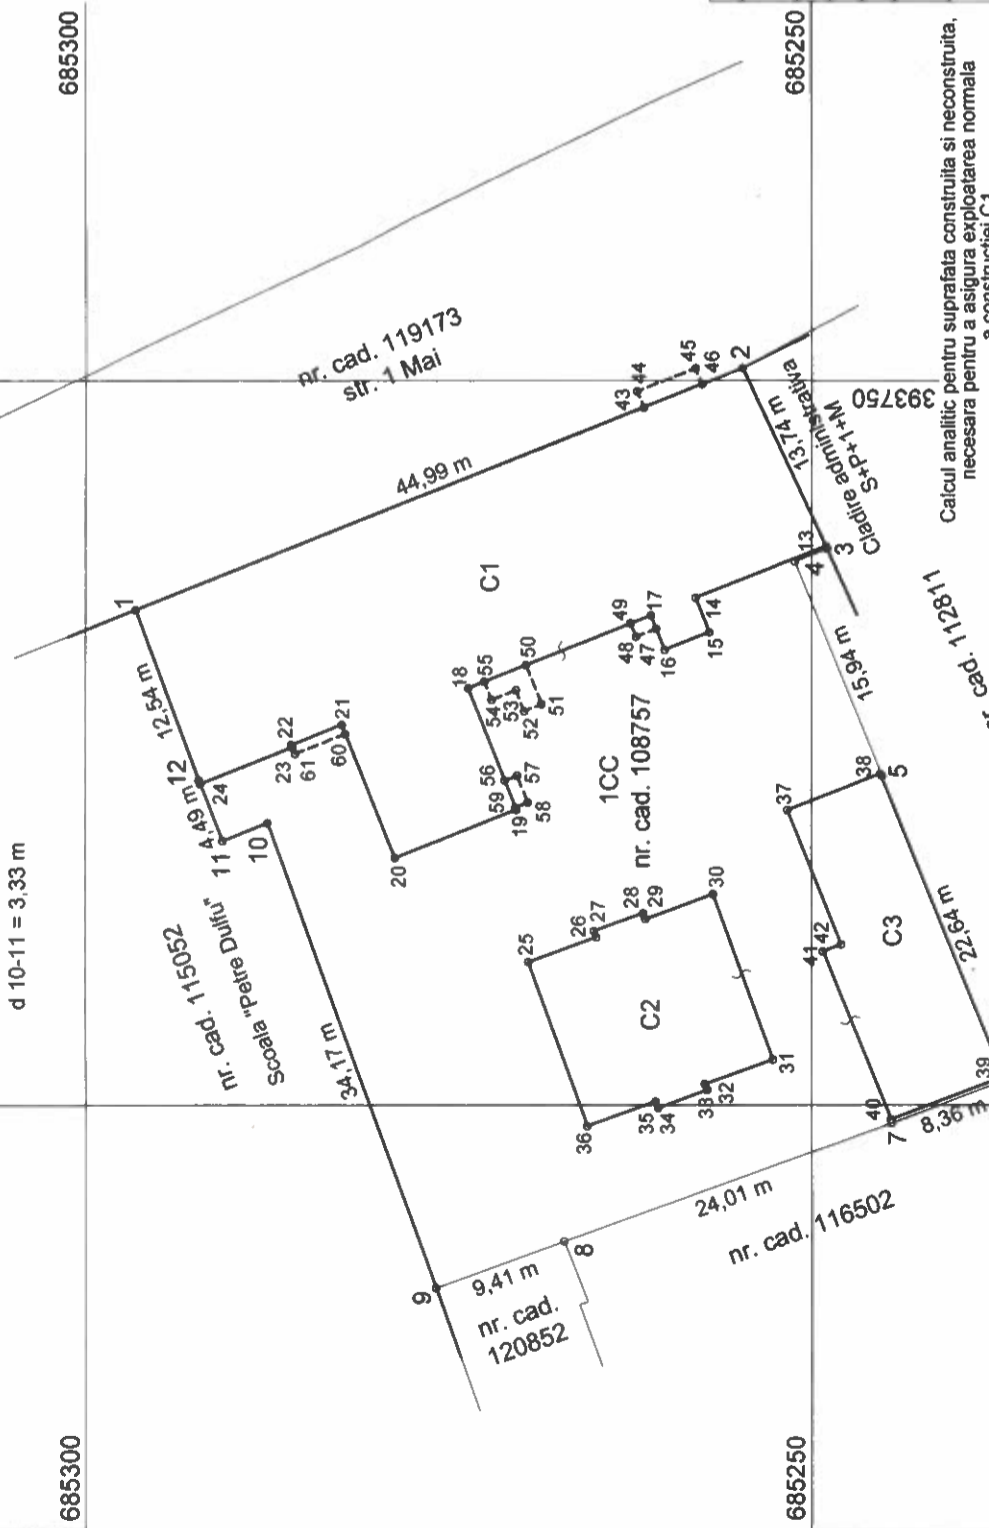

Calcul analitic pentru suprafata construita si neconstruita, necesara pentru a asigura exploatarea normala a constructiei C2

Nr. pct.	Coordonate puncte de contur X, [m]	Y, [m]	Lungimi laturi
25	685269.470	393709.885	d 25-26 = 4.98 m
26	685264.801	393711.606	d 26-27 = 0.47 m
27	685264.962	393712.043	d 27-28 = 3.60 m
28	685261.575	393713.258	d 28-29 = 0.43 m
29	685261.425	393712.850	d 29-30 = 4.97 m
30	685256.764	393714.567	d 30-31 = 12.12 m
31	685252.643	393703.167	d 31-32 = 4.99 m
32	685257.333	393701.474	d 32-33 = 0.44 m
33	685257.182	393701.066	d 33-34 = 3.60 m
34	685260.559	393699.821	d 34-35 = 0.47 m
35	685260.720	393700.259	d 35-36 = 5.00 m
36	685265.422	393698.565	d 36-25 = 12.02 m

S = 167 mp, P = 53,07 m

Calcul analitic pentru suprafata construita si neconstruita, necesara pentru a asigura exploatarea normala a constructiei C3

Nr. pct.	Coordonate puncte de contur X, [m]	Y, [m]	Lungimi laturi
37	685251.639	393720.365	d 37-38 = 6.87 m
38	685245.246	393722.884	d 38-39 = 22.55 m
39	685236.815	393701.966	d 39-40 = 8.24 m
40	685244.515	393699.040	d 40-41 = 12.49 m
41	685249.194	393710.620	d 41-42 = 1.34 m
42	685247.945	393711.119	d 42-37 = 9.96 m

S = 172 mp, P = 61,45 m

Nr. parcela	Categorie de folosinta	Suprafata [mp]	Mentiuni	
			Intervilan. Teren imprejmuit cu gard si delimitat de peretii constructiilor.	
1	CC	2199		
TOTAL		2199		
Cod constructie	Destinatia	Supraf. constr. la sol, [mp]	Mentiuni	
			Cladire muzeu, S+P+1E, construita din zidarie de piatra si caramida in anul 1748.	
C1	CAS	697		Suprafata construita desfasurata = 1551 mp.
C2	CAS	167		Depozit arta, P+1E, construita din zidarie de piatra si caramida in anul 1911.
C3	CAS	172		Suprafata construita desfasurata = 334 mp. Anexe - parter (magazie, arhiva, birouri), construite din caramida in anul 1964.
TOTAL		1036		Suprafata construita desfasurata = 172 mp.
Suprafata totala masurata a imobilului = 2199 mp				
Suprafata din act = 2199 mp				

Calcul analitic pentru suprafata construita si neconstruita, necesara pentru a asigura exploatarea normala a constructiei C1

Nr. pct.	Coordonate puncte de contur X, [m]	Y, [m]	Lungimi laturi
1	685296.524	393734.160	d 1-43 = 37.65 m
43	685261.565	393748.144	d 43-44 = 1.20 m
44	685262.011	393749.258	d 44-45 = 4.34 m
45	685257.981	393750.870	d 45-46 = 1.20 m
46	685257.535	393749.756	d 46-2 = 3.00 m
2	685254.750	393750.870	d 2-13 = 13.56 m
13	685249.007	393738.583	d 13-14 = 9.66 m
14	685257.986	393732.630	d 14-15 = 2.56 m
15	685257.035	393732.630	d 15-16 = 3.30 m
16	685260.103	393731.422	d 16-17 = 1.55 m
47	685260.677	393732.859	d 47-48 = 1.50 m
48	685262.071	393732.303	d 48-49 = 1.00 m
49	685262.441	393733.232	d 49-50 = 7.75 m
50	685269.636	393730.360	d 50-51 = 2.90 m
51	685268.561	393727.667	d 51-52 = 1.30 m
52	685269.769	393727.185	d 52-53 = 1.55 m
53	685270.343	393728.624	d 53-54 = 1.80 m
54	685272.015	393727.957	d 54-55 = 1.35 m
55	685272.515	393729.211	d 55-18 = 1.20 m
18	685273.630	393728.766	d 18-56 = 6.85 m
56	685271.091	393722.404	d 56-57 = 0.90 m
57	685270.255	393722.737	d 57-58 = 2.00 m
58	685269.514	393720.880	d 58-59 = 0.90 m
59	685270.350	393720.546	d 59-19 = 0.15 m
19	685270.294	393720.407	d 19-20 = 9.04 m
20	685278.685	393717.057	d 20-60 = 9.21 m
60	685282.089	393725.617	d 60-61 = 3.74 m
61	685285.564	393724.234	d 61-23 = 0.49 m
23	685285.745	393724.689	d 23-24 = 6.80 m
24	685292.060	393722.168	d 24-12 = 0.26 m
12	685292.153	393722.408	d 12-1 = 12.54 m

S = 714 mp, P = 151,25 m

**Executant** S.C. TOPO EXPERT S.R.L.  
Clasa II, Aut. Seria RO-B-J nr. 1741  
ing. Ardelean Vasile Alexandru  
Categorie A, Aut. Seria RO-B-F nr. 1294

Confirm executarea masuratorilor la teren, corectitudinea inlocuirii documentatiei cadastrale si corespondenta acesteia cu realitatea din teren

Semnatura  
Vasile-Alexandru Ardelean  
Data: 2023.02.24

Inspector  
Confirm introducerea imobilului in baza de date integrata si atribuirea numarului cadastral  
Semnatura

Data: 23.02.2023